


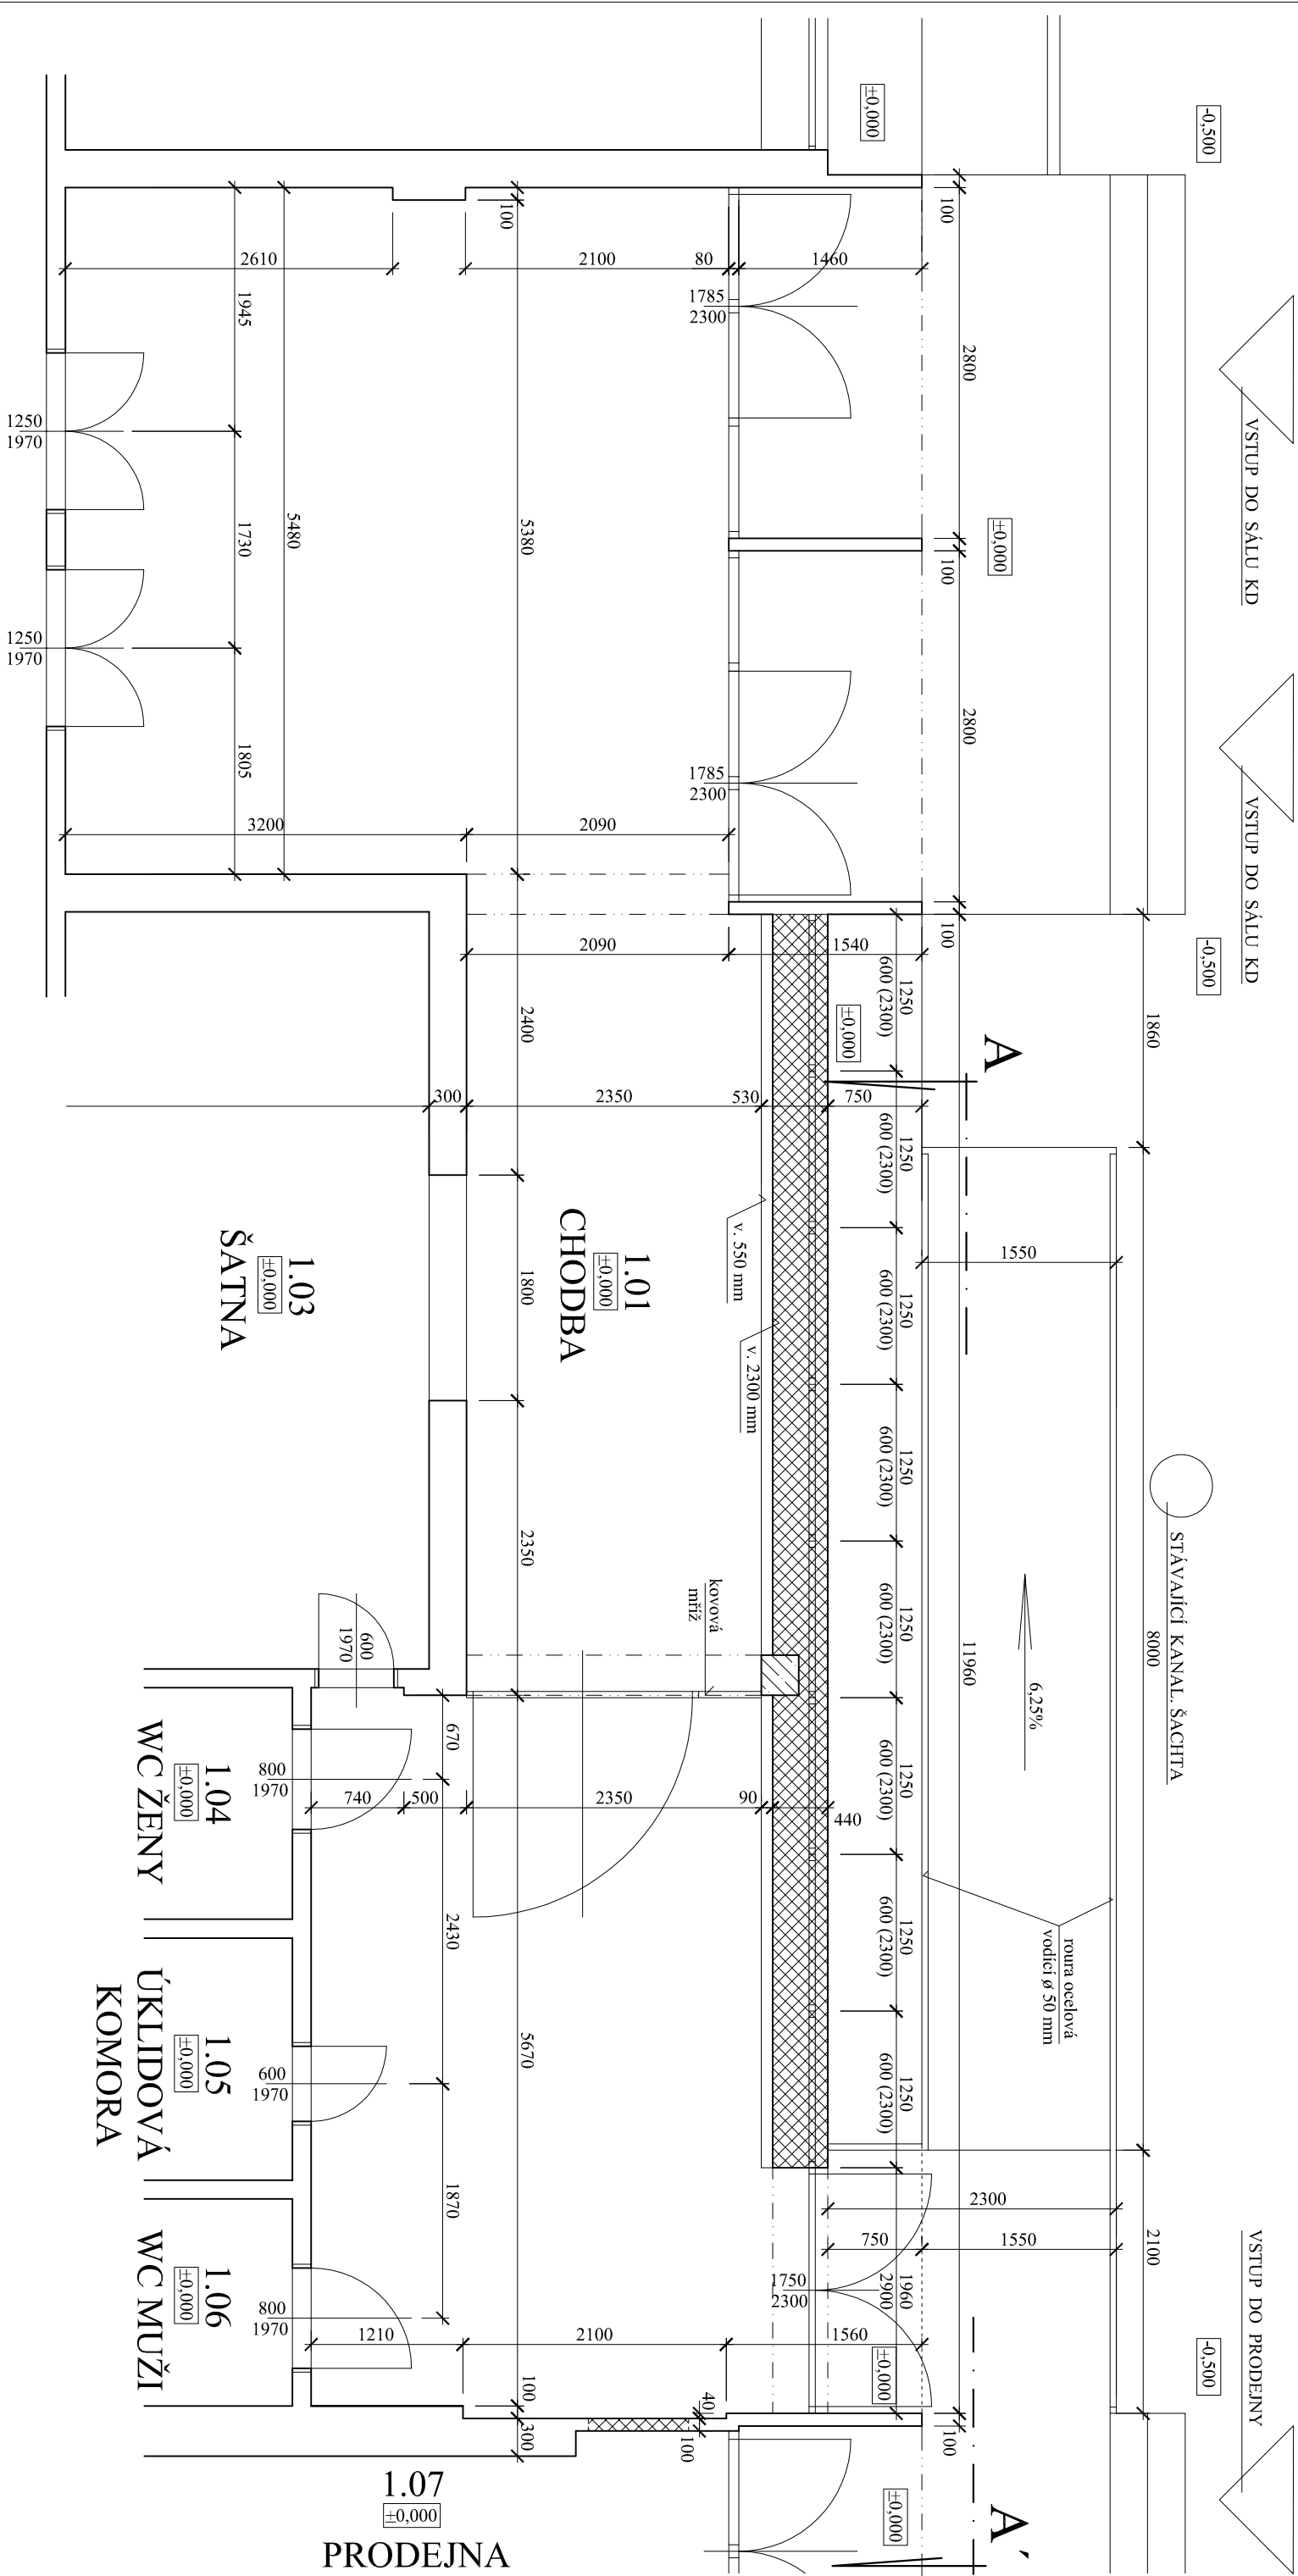

LEGENDA HMOT

PROJEKTANT	JIRÍ MORAVEC	STAVEBNÍ KANCELÁŘ JIRÍ MORAVEC PLA 255, ÚŠTĚK
INVESTOR	MĚSTO ÚŠTĚK	
SÍDLLO	MÍROVÉ NÁM. 83, 411 45 ÚŠTĚK	
MÍSTO STAVBY	KD NA P.P.Č. 4/2,5 K.Ú. ÚŠTĚK	
AKCE		
STAVEBNÍ ÚPRAVY		
ARCHITEKTONICKO-STAVEBNÍ ŘEŠENÍ		
OBSAH	PŮDORYS ČÁSTI 1. N.P.	SW LICENCE CAD DR50-2308-0045-4964