


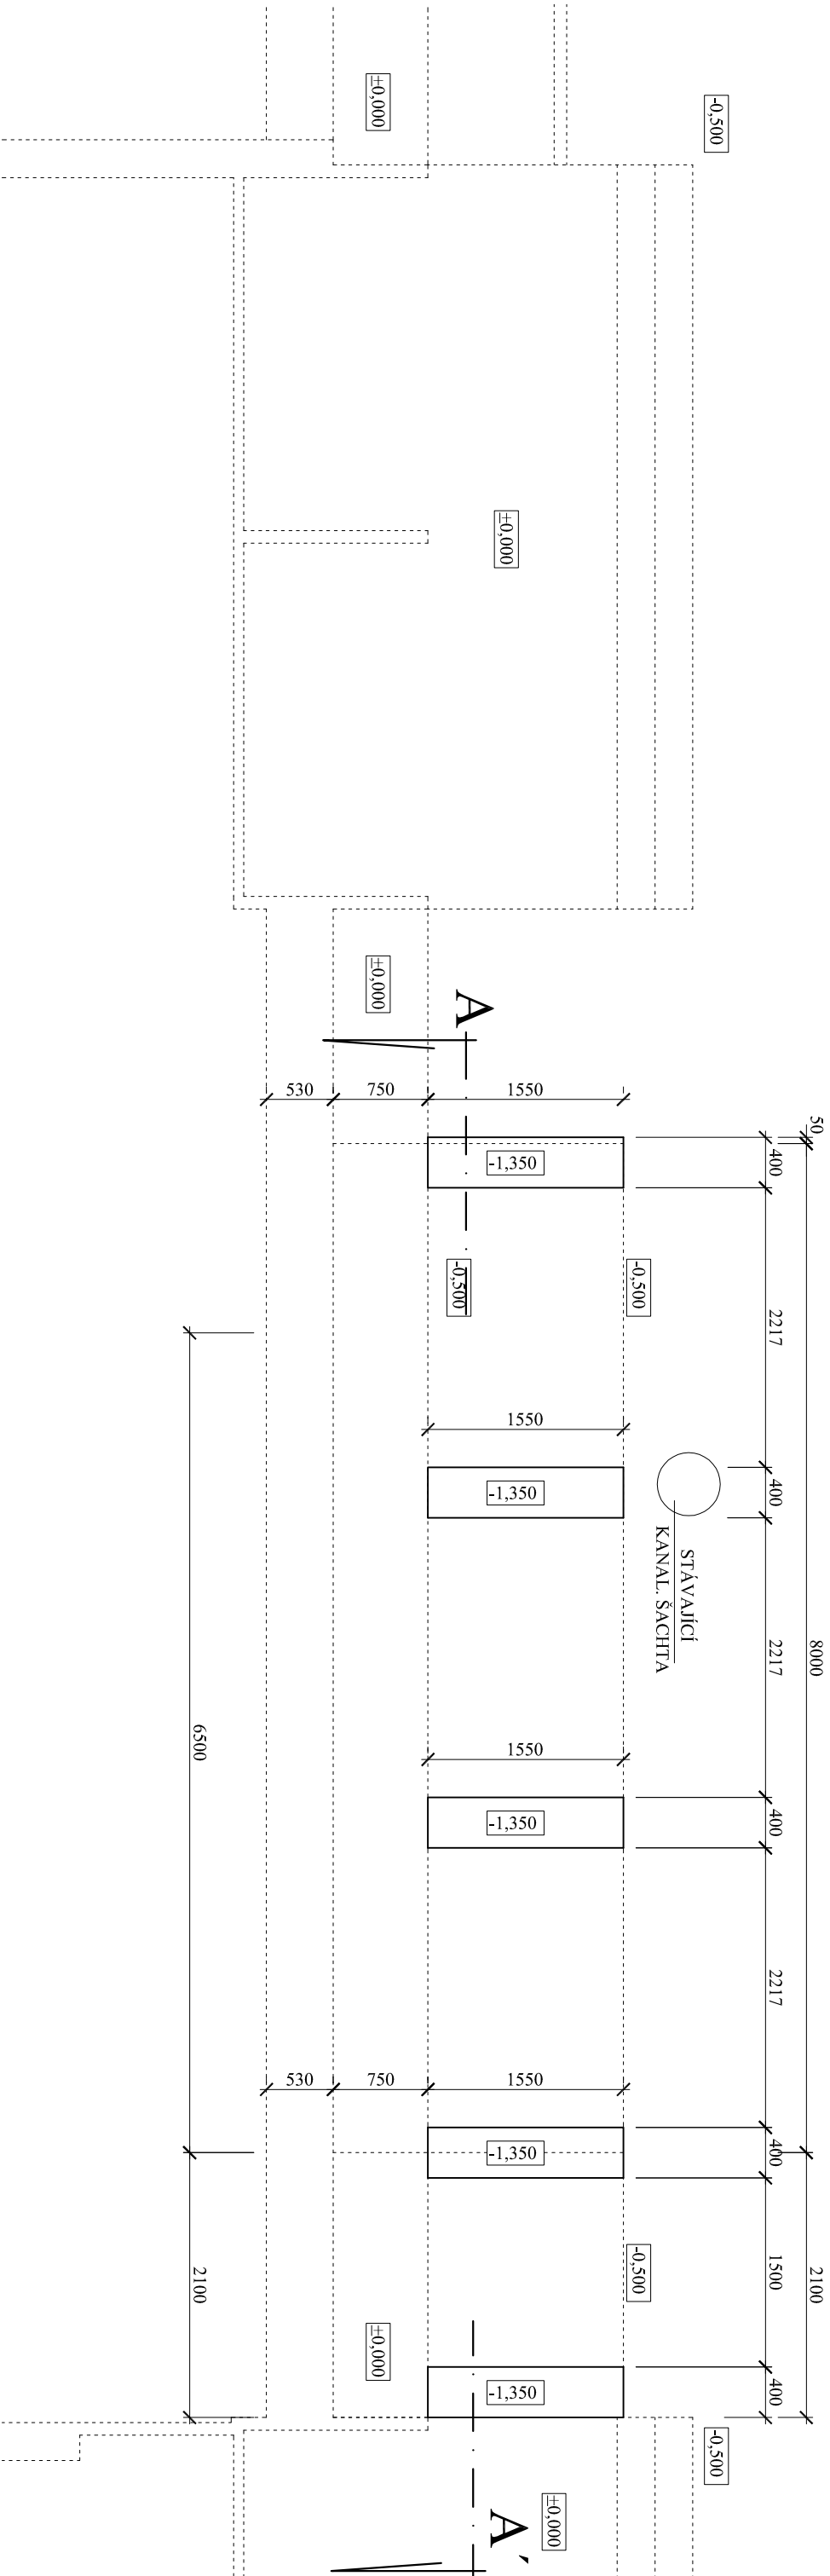

PROJEKTANT	JIŘÍ MORAVEC	STAVEBNÍ KANCELÁŘ
INVESTOR	MĚSTO ÚŠTĚK	JIŘÍ MORAVEC
SÍDLLO	MÍROVÉ NÁM. 83, 411 45 ÚŠTĚK	PLA 255, ÚŠTĚK
MÍSTO STAVBY	KD NA P.P.Č. 4/2, 5 K.Ú. ÚŠTĚK	
AKCE		
STAVEBNÍ ÚPRAVY		
ARCHITEKTONICKO-STAVEBNÍ ŘEŠENÍ		
OBSAH		
ZÁKLADY		SW LICENCE CAD DR50-2308-0045-4964