


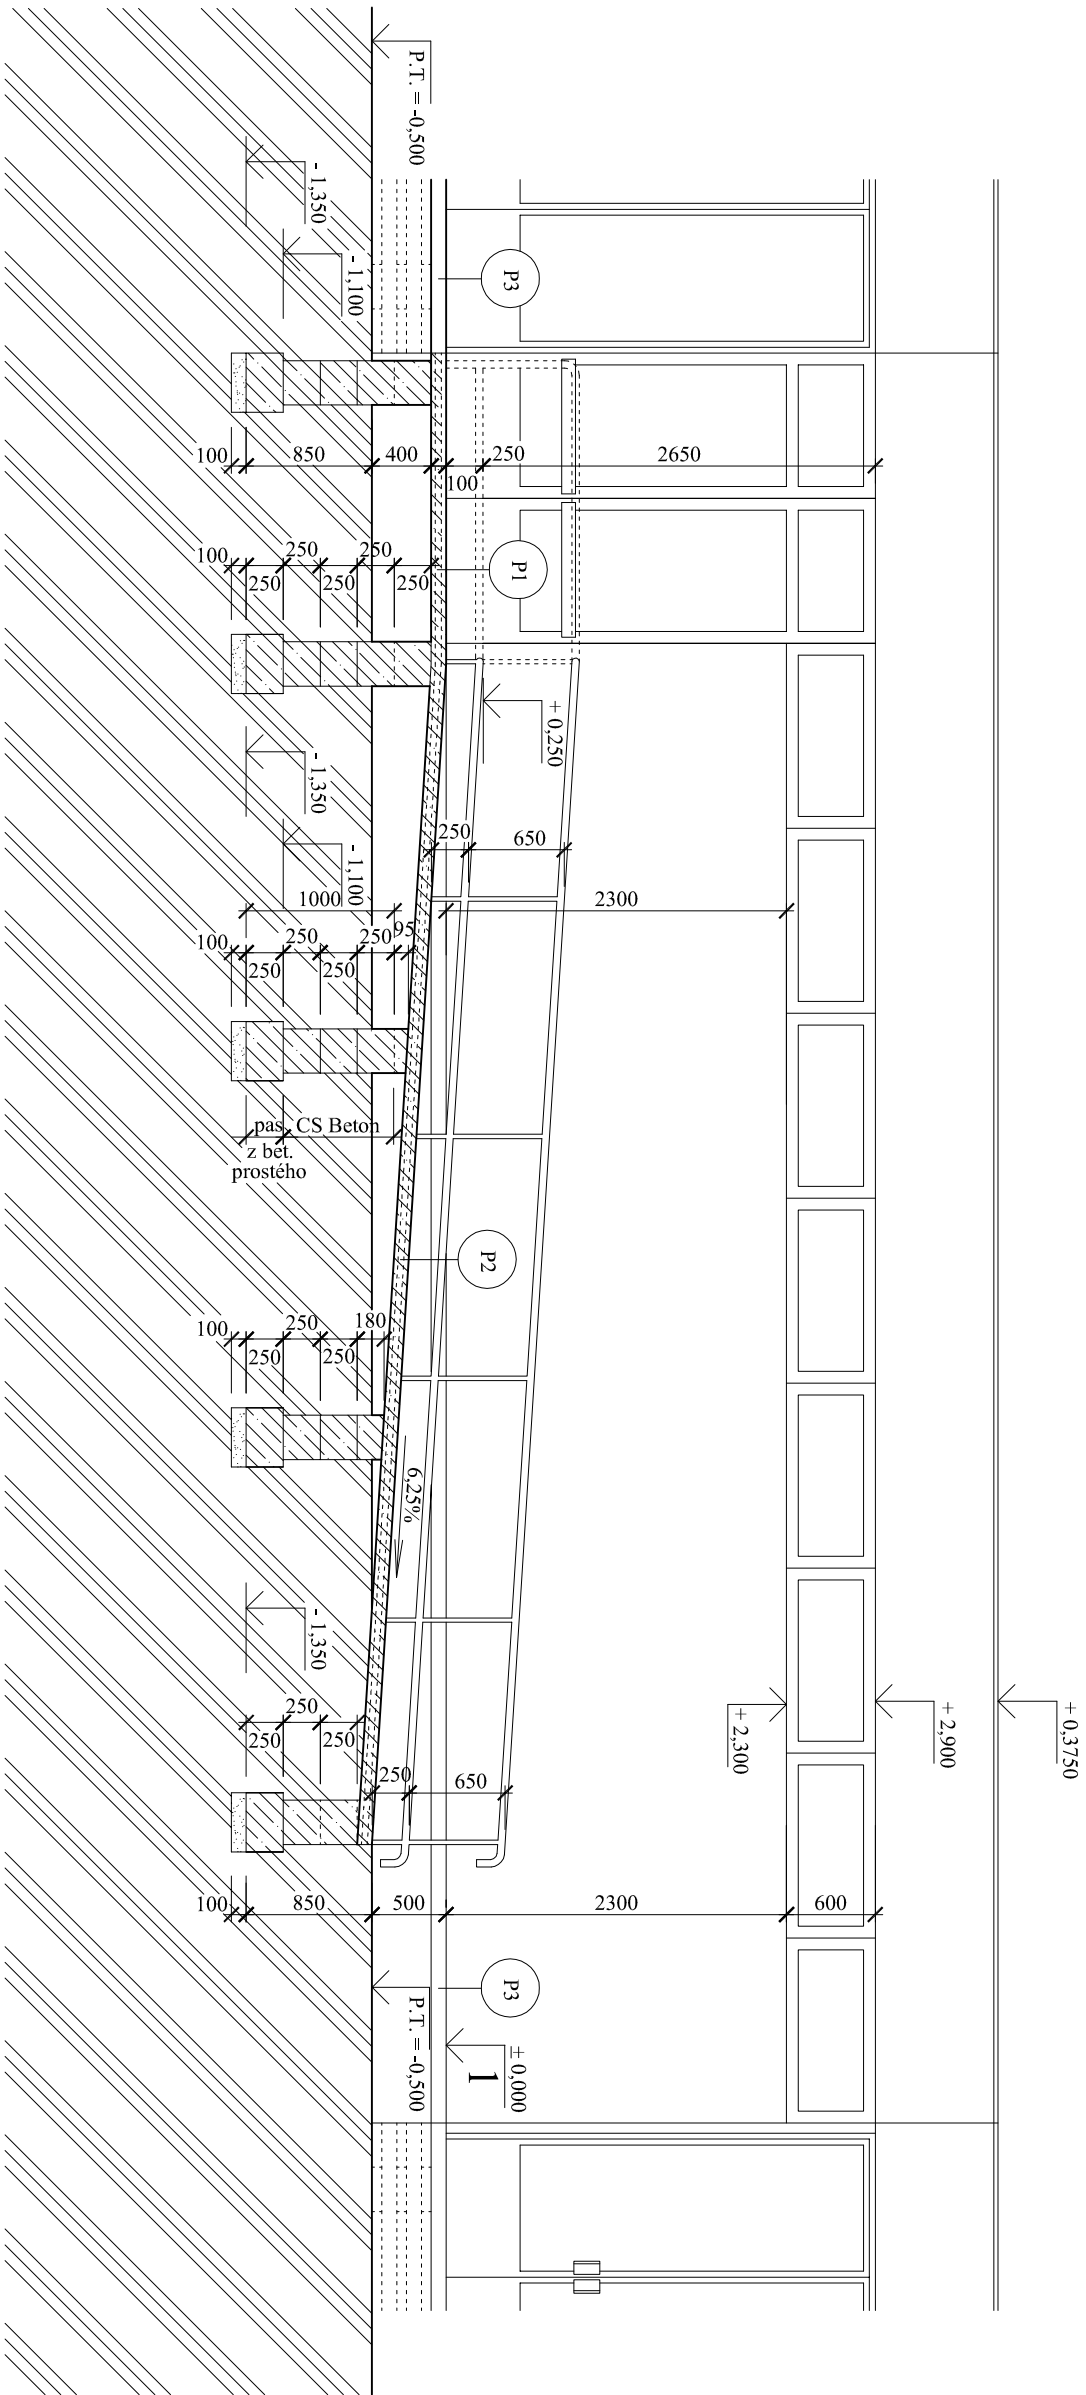

LEGENDA HMOT

	ŽELBET. DESKA (PREFA)
	BETON C12/16 (B15)
	ŠTĚRKOPÍSEK
	ROSTLÝ TERÉN

LEGENDA KONSTRUKCÍ

	— MRAZUVZDORNÁ PROTISKLUZNÁ DLAŽBA - 15 MM
	— ŽELBET. DESKA (VÝROBCE PREFA) - 100 MM
	— NOSNÝ PILÍŘ Z TVÁRNIC CS BETON
	— ZAKL. PAS Z BETONU C16/20
	— STÁVAJÍCÍ PODLAHOVÁ KONSTRUKCE

PROJEKTANT	JIŘÍ MORÁVEČ	STAVEBNÍ KANCELÁŘ
INVESTOR	MĚSTO ÚŠTĚK	JIŘÍ MORÁVEČ
SÍDLO	MÍROVÉ NÁM. 83, 411 45 ÚŠTĚK	PLA 255, ÚŠTĚK
MÍSTO STAVBY	KD NA P.P.Č. 4/2, 5 K.Ú. ÚŠTĚK	
AKCE		DATUM 03/2012
STAVEBNÍ ÚPRAVY		STUPEŇ PD PS
		MĚŘÍTKO 1 : 50
		ZAK. Č. S032012
ARCHITEKTONICKO-STAVEBNÍ ŘEŠENÍ		SW LICENCE CAD
OBSAH		DR50-2308-0045-4964
ŘEZ A - A'		