


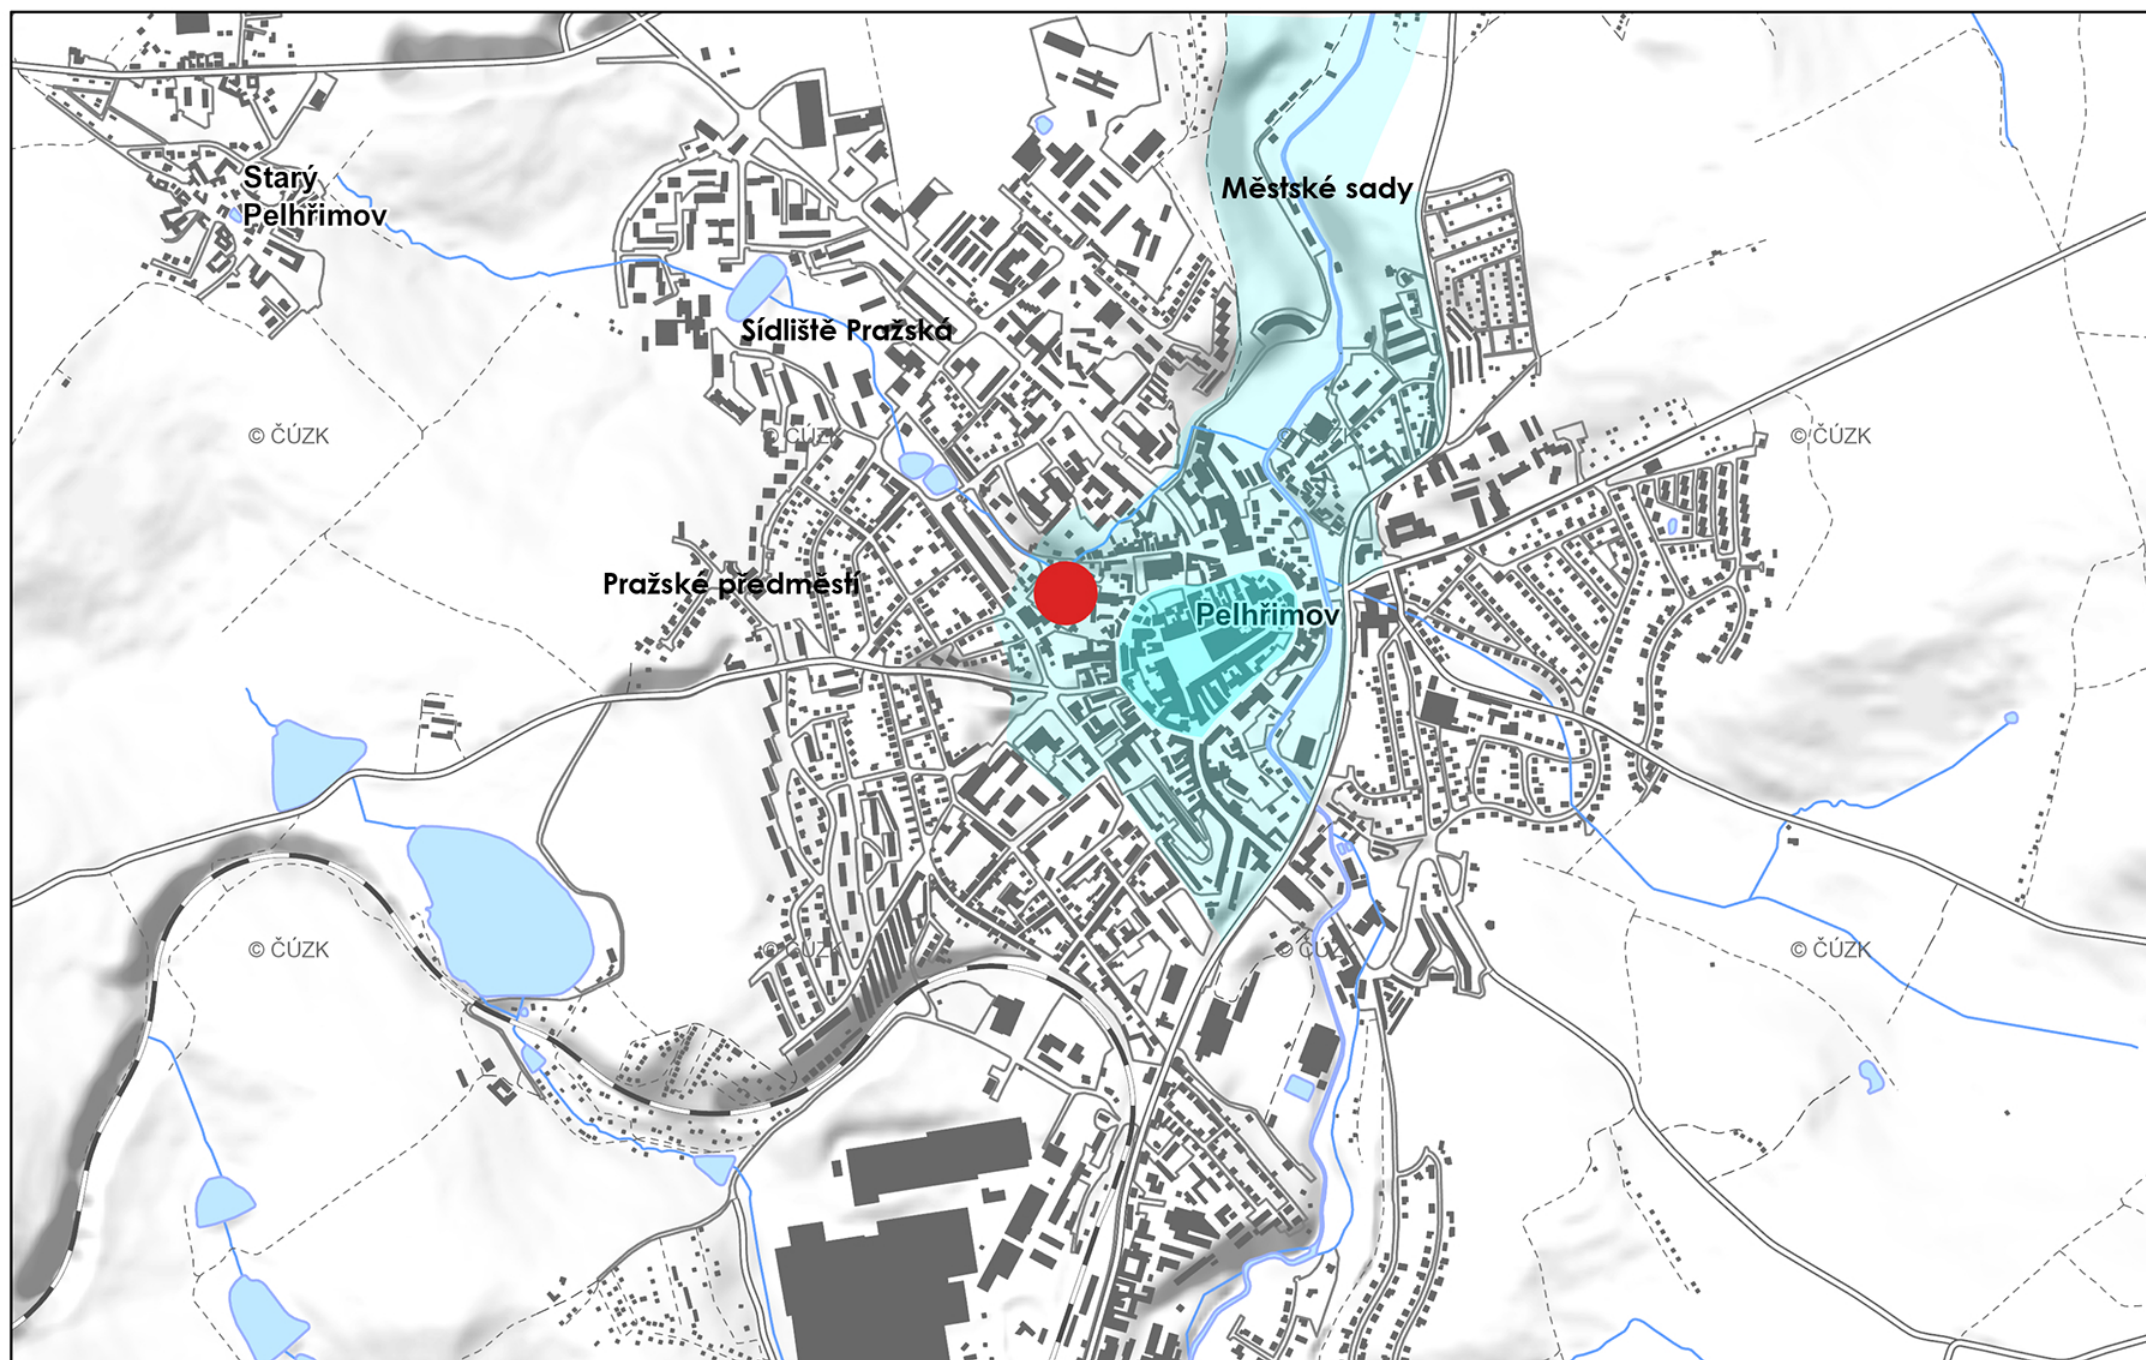

řešené území




městská památková rezervace



ochranné pásmo městské památkové rezervace



Digitálně
podepsal Ing.
Michaela
Zudová
Datum:
2025.01.26
15:57:11 +01'00'

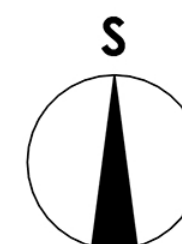

generální projektant: Za Mák, Nežárcká 241 377 01 Jindřichův Hradec, IČO: 87321149			
zodpovědný projektant: Ing. Michaela Zudová, ČKA 04 990	vypracoval: Ing. Jan Makovička, Ing. Dina Žiková Ing. Michaela Zudová		
kraj: Vysočina	obec: Pelhřimov		
objednavatel: Město Pelhřimov, Pražská 2460, 393 01 Pelhřimov, IČO: 00248801		datum: 11/2021	
akce - název, místo: "Městský park - Děkanská zahrada"		formát: 2 x A4	číslo přílohy: C.1
		stupeň: DUR+DSP	
část projektu: C. Situační výkresy	měřítko: 1:10 000		paré:
název: Situační výkres širších vztahů	zakázkové číslo:		