



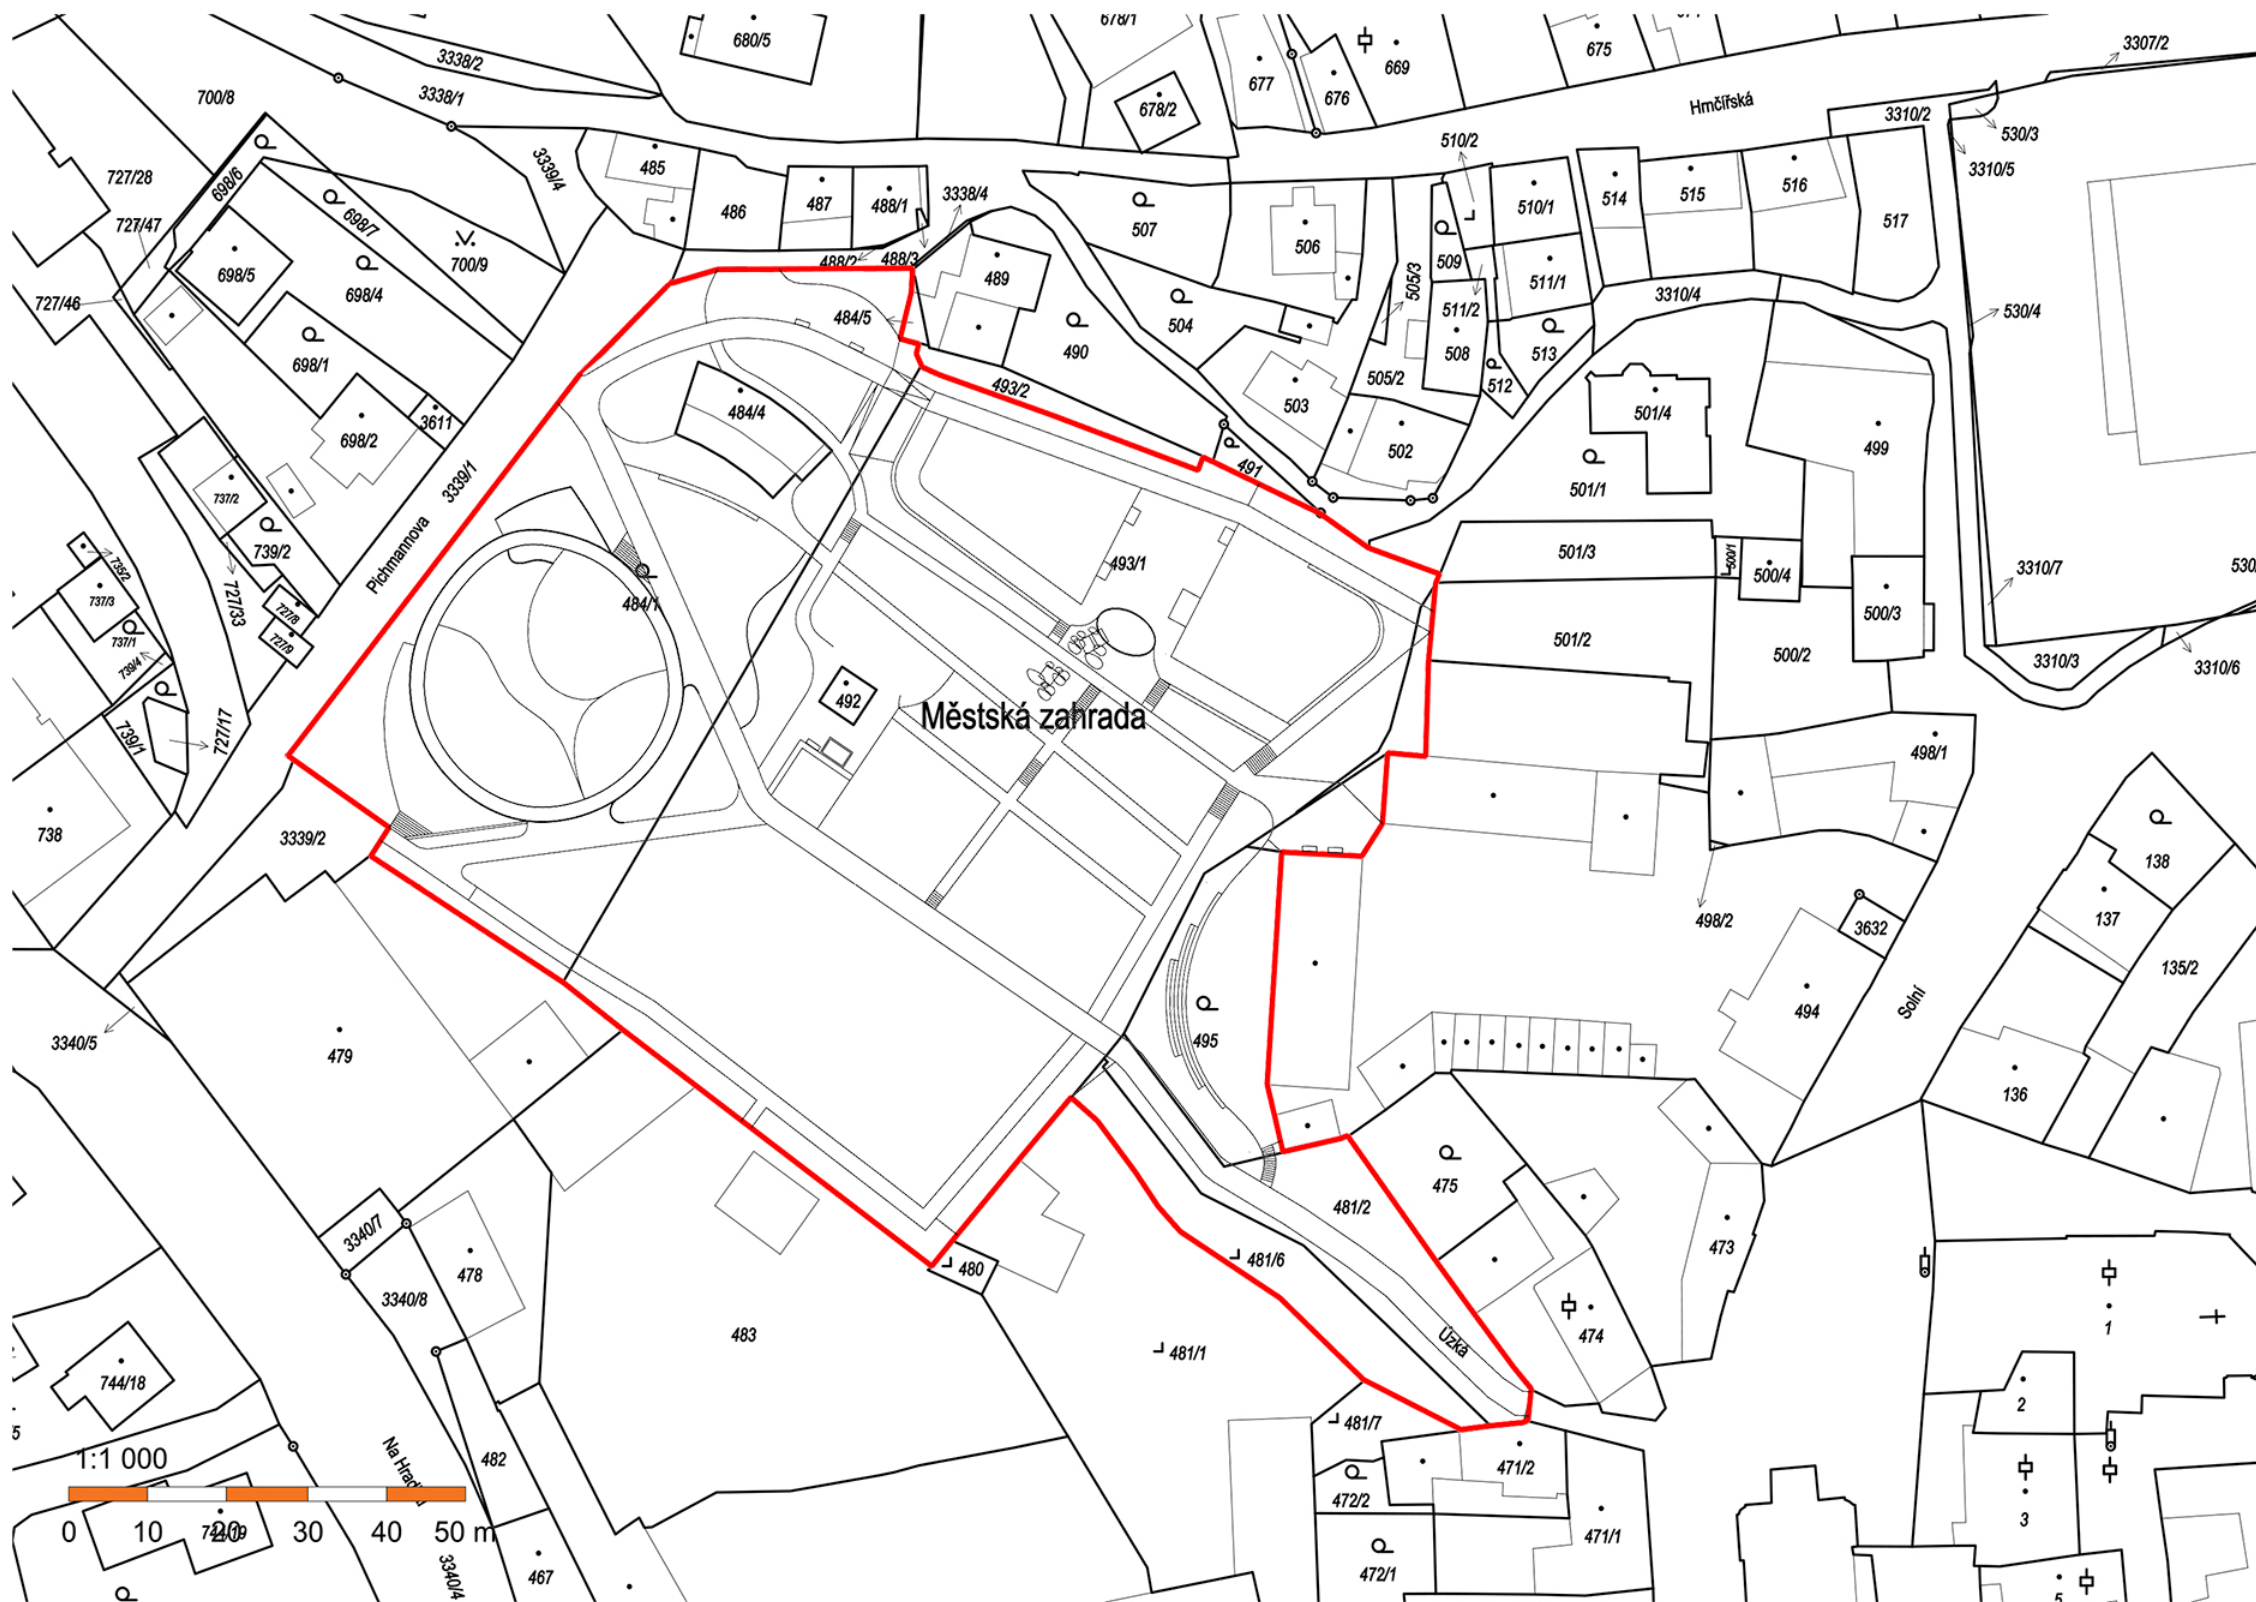

— hranice řešeného území

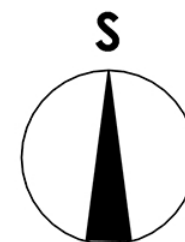

Digitálně
podepsal Ing.
Michaela
Zudová
Datum:
2025.01.26
15:57:46 +01'00'



seznam pozemků podle KN na nichž se stavba umísťuje

p.č. 481/2	k.ú. Pelhřimov	ostatní plocha - ostatní komunikace
p.č. 481/6	k.ú. Pelhřimov	zastavěná plocha a nádvoří - společný dvůr
p.č. 484/1	k.ú. Pelhřimov	zahrada
p.č. 493/1	k.ú. Pelhřimov	ostatní plocha - zeleň
p.č. 494	k.ú. Pelhřimov	zastavěná plocha a nádvoří
p.č. 495	k.ú. Pelhřimov	zahrada
p.č. 501/2	k.ú. Pelhřimov	ostatní plocha - manipulační plocha

generální projektant: Za Mák, Nežárcká 241 377 01 Jindřichův Hradec, IČO: 87321149		 Za Mák			
zodpovědný projektant: Ing. Michaela Zudová, ČKA 04 990				vypracoval: Ing. Jan Makovička, Ing. Dina Ziková Ing. Michaela Zudová	
kraj: Vysočina				obec: Pelhřimov	
objednavatel: Město Pelhřimov, Pražská 2460, 393 01 Pelhřimov, IČO: 00248801		datum: 11/2021			
akce - název, místo: "Městský park - Děkanická zahrada"		formát: 2 x A4	číslo přílohy: C.2		
		stupeň: DUR+DSP			
část projektu: C. Situační výkresy		měřítko: 1:1000	paré:		
název: Katastrální situační výkres		zakázkové číslo:			