


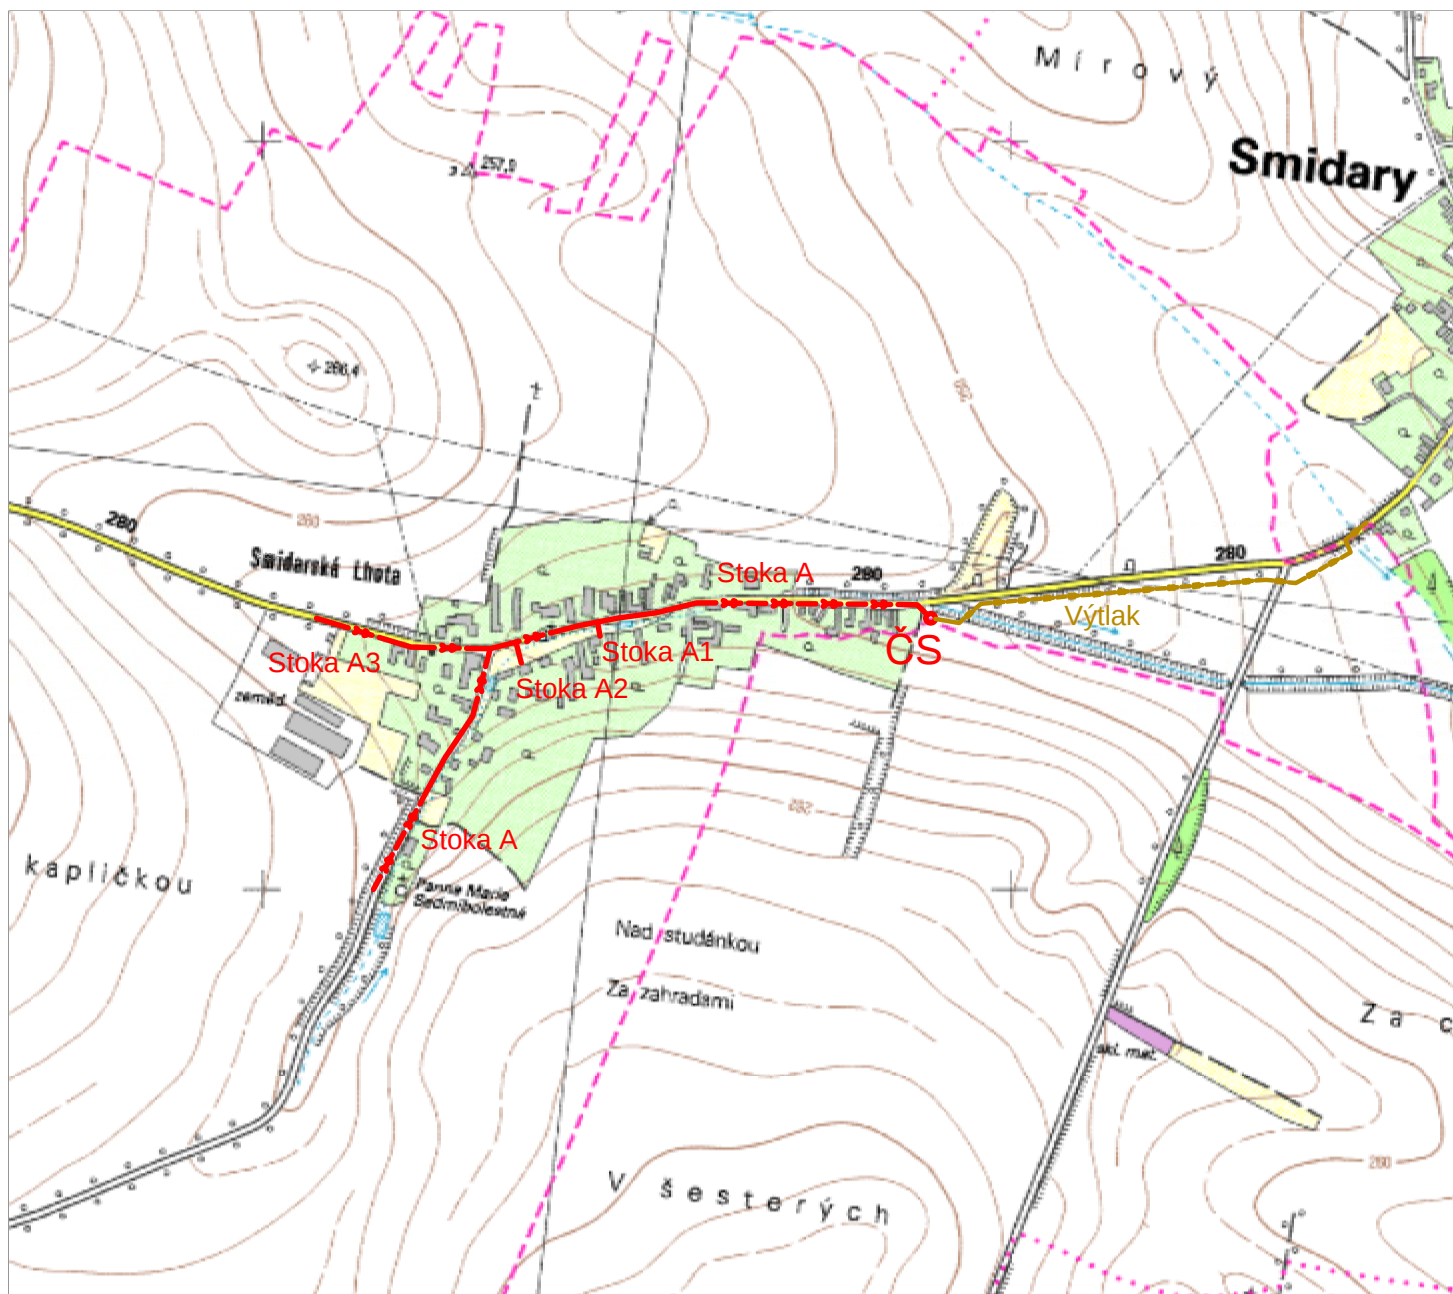

Zodpovědný projektant		Ing. Roman Klouček		PROIS, a.s. Veverkova 1343 500 02 Hradec Králové DIČ:CZ-25943022 <u>rkloucek@seznam.cz</u>			
Vypracoval	Ing. Roman Klouček, Jan Zima						
Kraj: Královéhradecký		Obec: Smidarská Lhota					
Investor: OBEC VINARY, č. p. 70, 50353 Vinary							
Akce: Kanalizace Smidarská Lhota						Stupeň	DPS
						Datum	7/2021
						Zakázkové číslo	
						Formát	A4
Obsah: SITUAČNÍ VÝKRES ŠIRŠÍCH VZTAHŮ						Měřítko: 1:10 000	Číslo přílohy: C.1