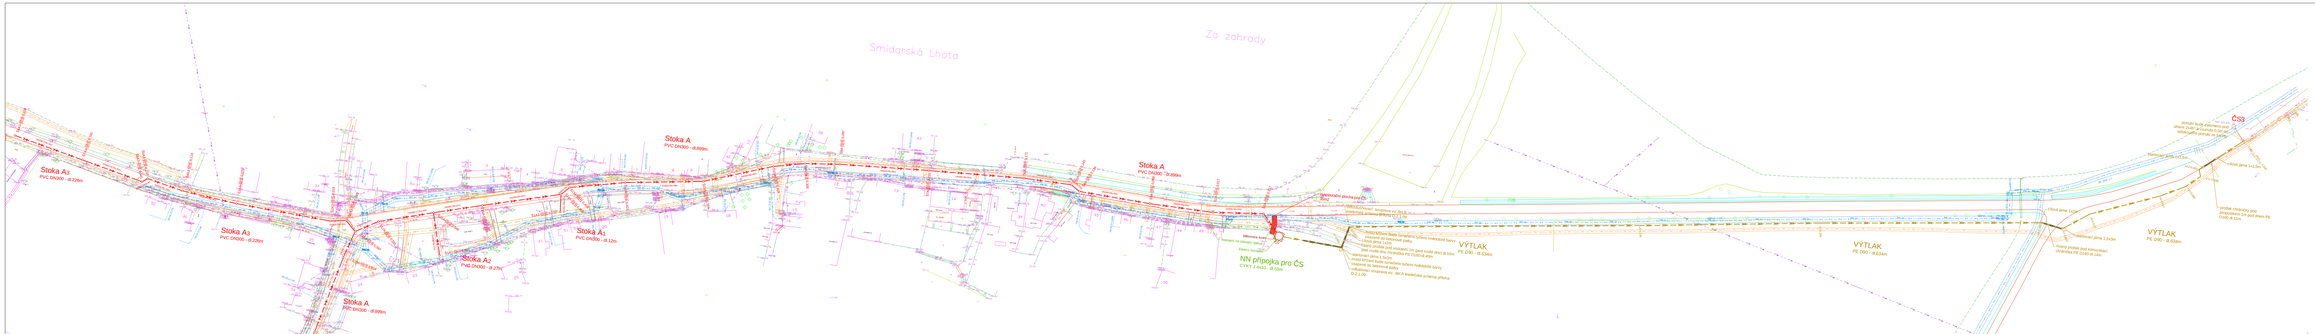

KLAD LISTŮ

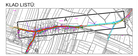

LEGENDA:

- splašková kanalizace PVC DN300
- kanalizační šachta DN1000, čerpací stanice
- výtlačné potrubí PE
- elektro přípojka pro ČS
- tlíškovisko

stávající sítě:

- vodovod+ochranné pásmo
- STL plynovod+ochranné pásmo
- cetrm+ochranné pásmo
- jednotná kanalizace+ochranné pásmo
- ČEZ NN nadzemní
- ČEZ VN nadzemní+ochranné pásmo
- ČEZ NN podzemní+ochranné pásmo

ostatní:

- komunikace
- okraj obrubníkový obrubníkový pas
- jednostranná silnice
- dešťová
- silnice
- cesta
- silniční spoluvl

Legenda označení šachet:

- A-DN šachty na stoce
- B-označení tlačení stoka
- C-označení tlačení kanalizační vetvi na hlavní stoce
- a-číslo podpisu
- b-číslo šachty
- c-tlačená délka

PODZEMNÍ VEDENÍ JSOU ZAKRESLENA INFORMATIVNĚ.
PŘED ZAPOČETÍM ZEMNÍCH PRACÍ MUSÍ BÝT V TERÉNU PŘESNĚ VYTYČENA

1

Zodpovědný projektant	Ing. Roman Kroutil	PROIS, a.s.	
Vypracoval	Ing. Roman Kroutil, Jan Žima	Hlavkova 1340	
		500 02 Hradec Králové	
Kraj: Královéhradecký	Obec: Smidarská Lhota	IČ/DIČ:25845952	
Investor: OBEC VRANÍT, ř. p. 70, 50353 Vřesný		info@prois@prois.cz	
Akce: Kanalizace Smidarská Lhota		Stupeň:	DPS
		Datum:	7/2020
		Zakázkové číslo:	
		Kancelář:	11a/A4
Obsah: KOORDINAČNÍ SITUAČNÍ VÝKRES- ČÁST A		Měřítko: 1:1000	Číslo přílohy: C.2.1

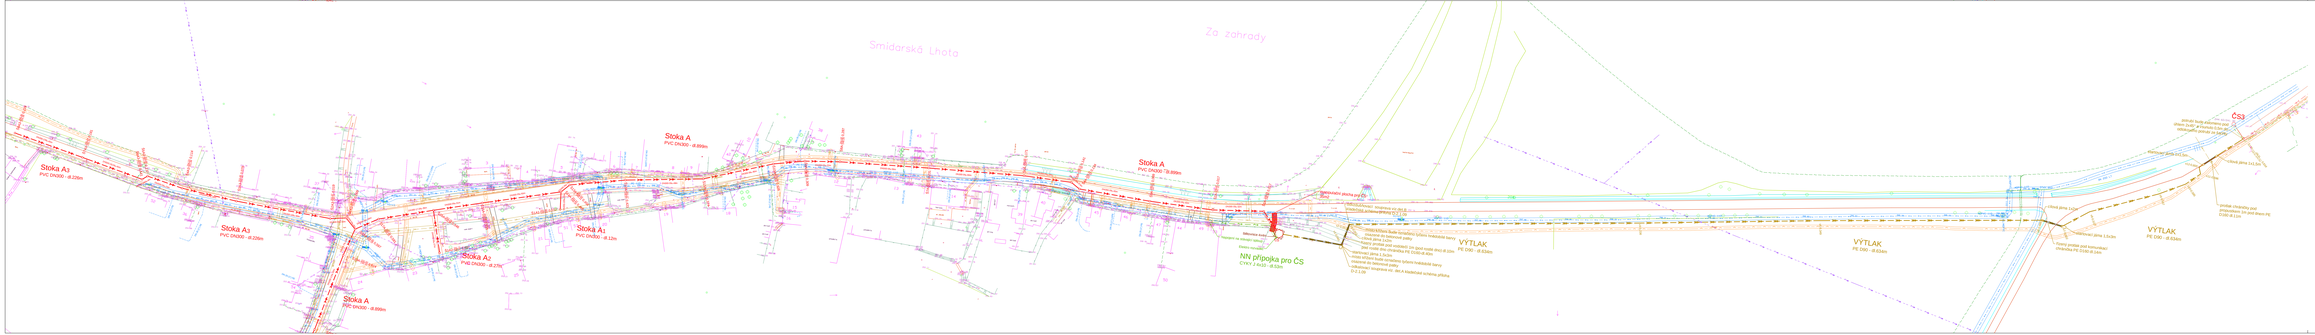

KLAD LISTŮ

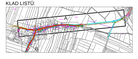

LEGENDA:

- splašková kanalizace PVC DN300
- kanalizační šachta DN1000, čerpací stanice
- výtlačné potrubí PE
- elektro přípojka pro ČS
- tlíškovisko

stávající sítě:

- vodovod+ochranné pásmo
- STL plynovod+ochranné pásmo
- cetrm+ochranné pásmo
- jednotná kanalizace+ochranné pásmo
- ČEZ NN nadzemní
- ČEZ VN nadzemní+ochranné pásmo
- ČEZ NN podzemní+ochranné pásmo

ostatní:

- komunikace
- okraj obrubníkový obrubníkový pas
- jednostranná silnice
- dešťová
- silnice
- cesta
- silniční spoluvl

Legenda označení šachet:

- A-DN šachty na stoce
- B-označení tlačení stoka
- C-označení tlačení kanalizační vetvi na hlavní stoce
- a-číslo podpisu
- b-číslo šachty
- c-tlačená délka

PODZEMNÍ VEDENÍ JSOU ZAKRESLENA INFORMATIVNĚ.
PŘED ZAPOČETÍM ZEMNÍCH PRACÍ MUSÍ BÝT V TERÉNU PŘESNĚ VYTYČENA

1

Zodpovědný projektant	Ing. Roman Kroutil	PROIS, a.s.	
Vypracoval	Ing. Roman Kroutil, Jan Žima	Hlavkova 1340	
		500 02 Hradec Králové	
Kraj: Královéhradecký	Obec: Smidarská Lhota	IČ/DIČ:25845952	
Investor: OBEC VRANÍT, ř. p. 70, 50353 Vřesný		info@prois@prois.cz	
Akce: Kanalizace Smidarská Lhota		Stupeň:	DPS
		Datum:	7/2020
		Zakázkové číslo:	
		Kancelář:	11a/A4
Obsah: KOORDINAČNÍ SITUAČNÍ VÝKRES- ČÁST A		Měřítko: 1:1000	Číslo přílohy: C.2.1