


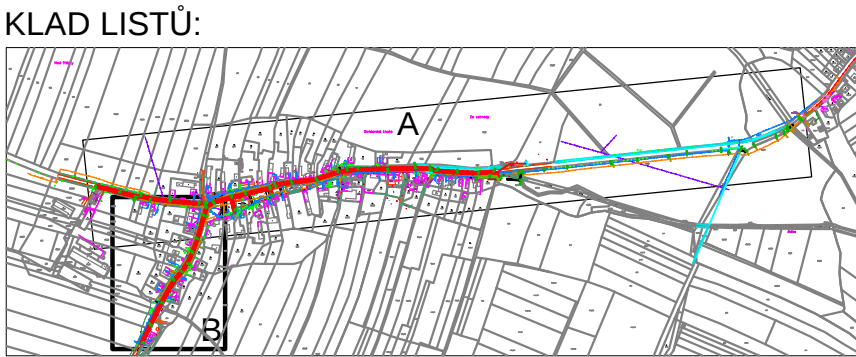

- LEGENDA:
- splašková kanalizace PVC DN300
 - kanalizační šachta DN1000, čerpací stanice
 - výtlačné potrubí PE
 - elektro přípojka pro ČS
 - štetovnice

- stávající sítě:
- vodovod+ochranné pásmo
 - STL plynovod+ochranné pásmo
 - cetin+ochranné pásmo
 - jednotná kanalizace+ochranné pásmo
 - ČEZ NN nadzemní
 - ČEZ VN nadzemní+ochranné pásmo
 - ČEZ NN podzemní+ochranné pásmo

- ostatní:
- kommunikace
 - obrys stávající objektu
 - plot
 - geodetická výška
 - strom
 - svah
 - sloup
 - uliční vpust'

Legenda označení šachet:



Š1B+1-1 ^d238.69 ^e0.110 ^f0.110

a b c e f

a-číslo šachty na stoce
b-označení hlavní stoky
c-označení vedlejších větví na hlavní stoce
d-kóta poklopu
e-kóta dna
f-staničení v km

PODZEMNÍ VEDENÍ JSOU ZAKRESLENA INFORMATIVNĚ
PŘED ZAPOČETÍM ZEMNÍCH PRACÍ MUSÍ BÝT V TERÉNU PŘESNĚ VYTYČENA

Zodpovědný projektant		Ing. Roman Klouček		PROIS, a.s. Veverkova 1343 500 02 Hradec Králové DIČ:CZ-25943022 rkloucek@seznam.cz	
Vypracoval		Ing. Roman Klouček, Jan Zima			
Kraj: Královéhradecký		Obec: Smidarská Lhota			
Investor: OBEC VINARY, č. p. 70, 50353 Vinary					
Akce: Kanalizace Smidarská Lhota				Stupeň	DPS
				Datum	7/2021
				Zakázkové číslo	
				Formát	2x4
Obsah: KOORDINAČNÍ SITUAČNÍ VÝKRES- ČÁST B				Měřítko: 1:1000	Číslo přílohy: C.2.2

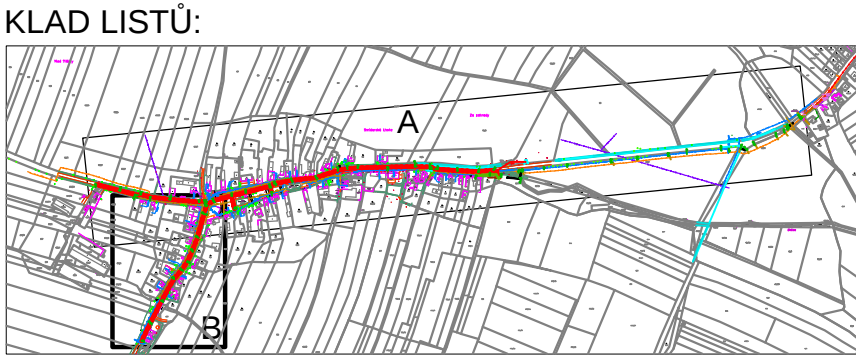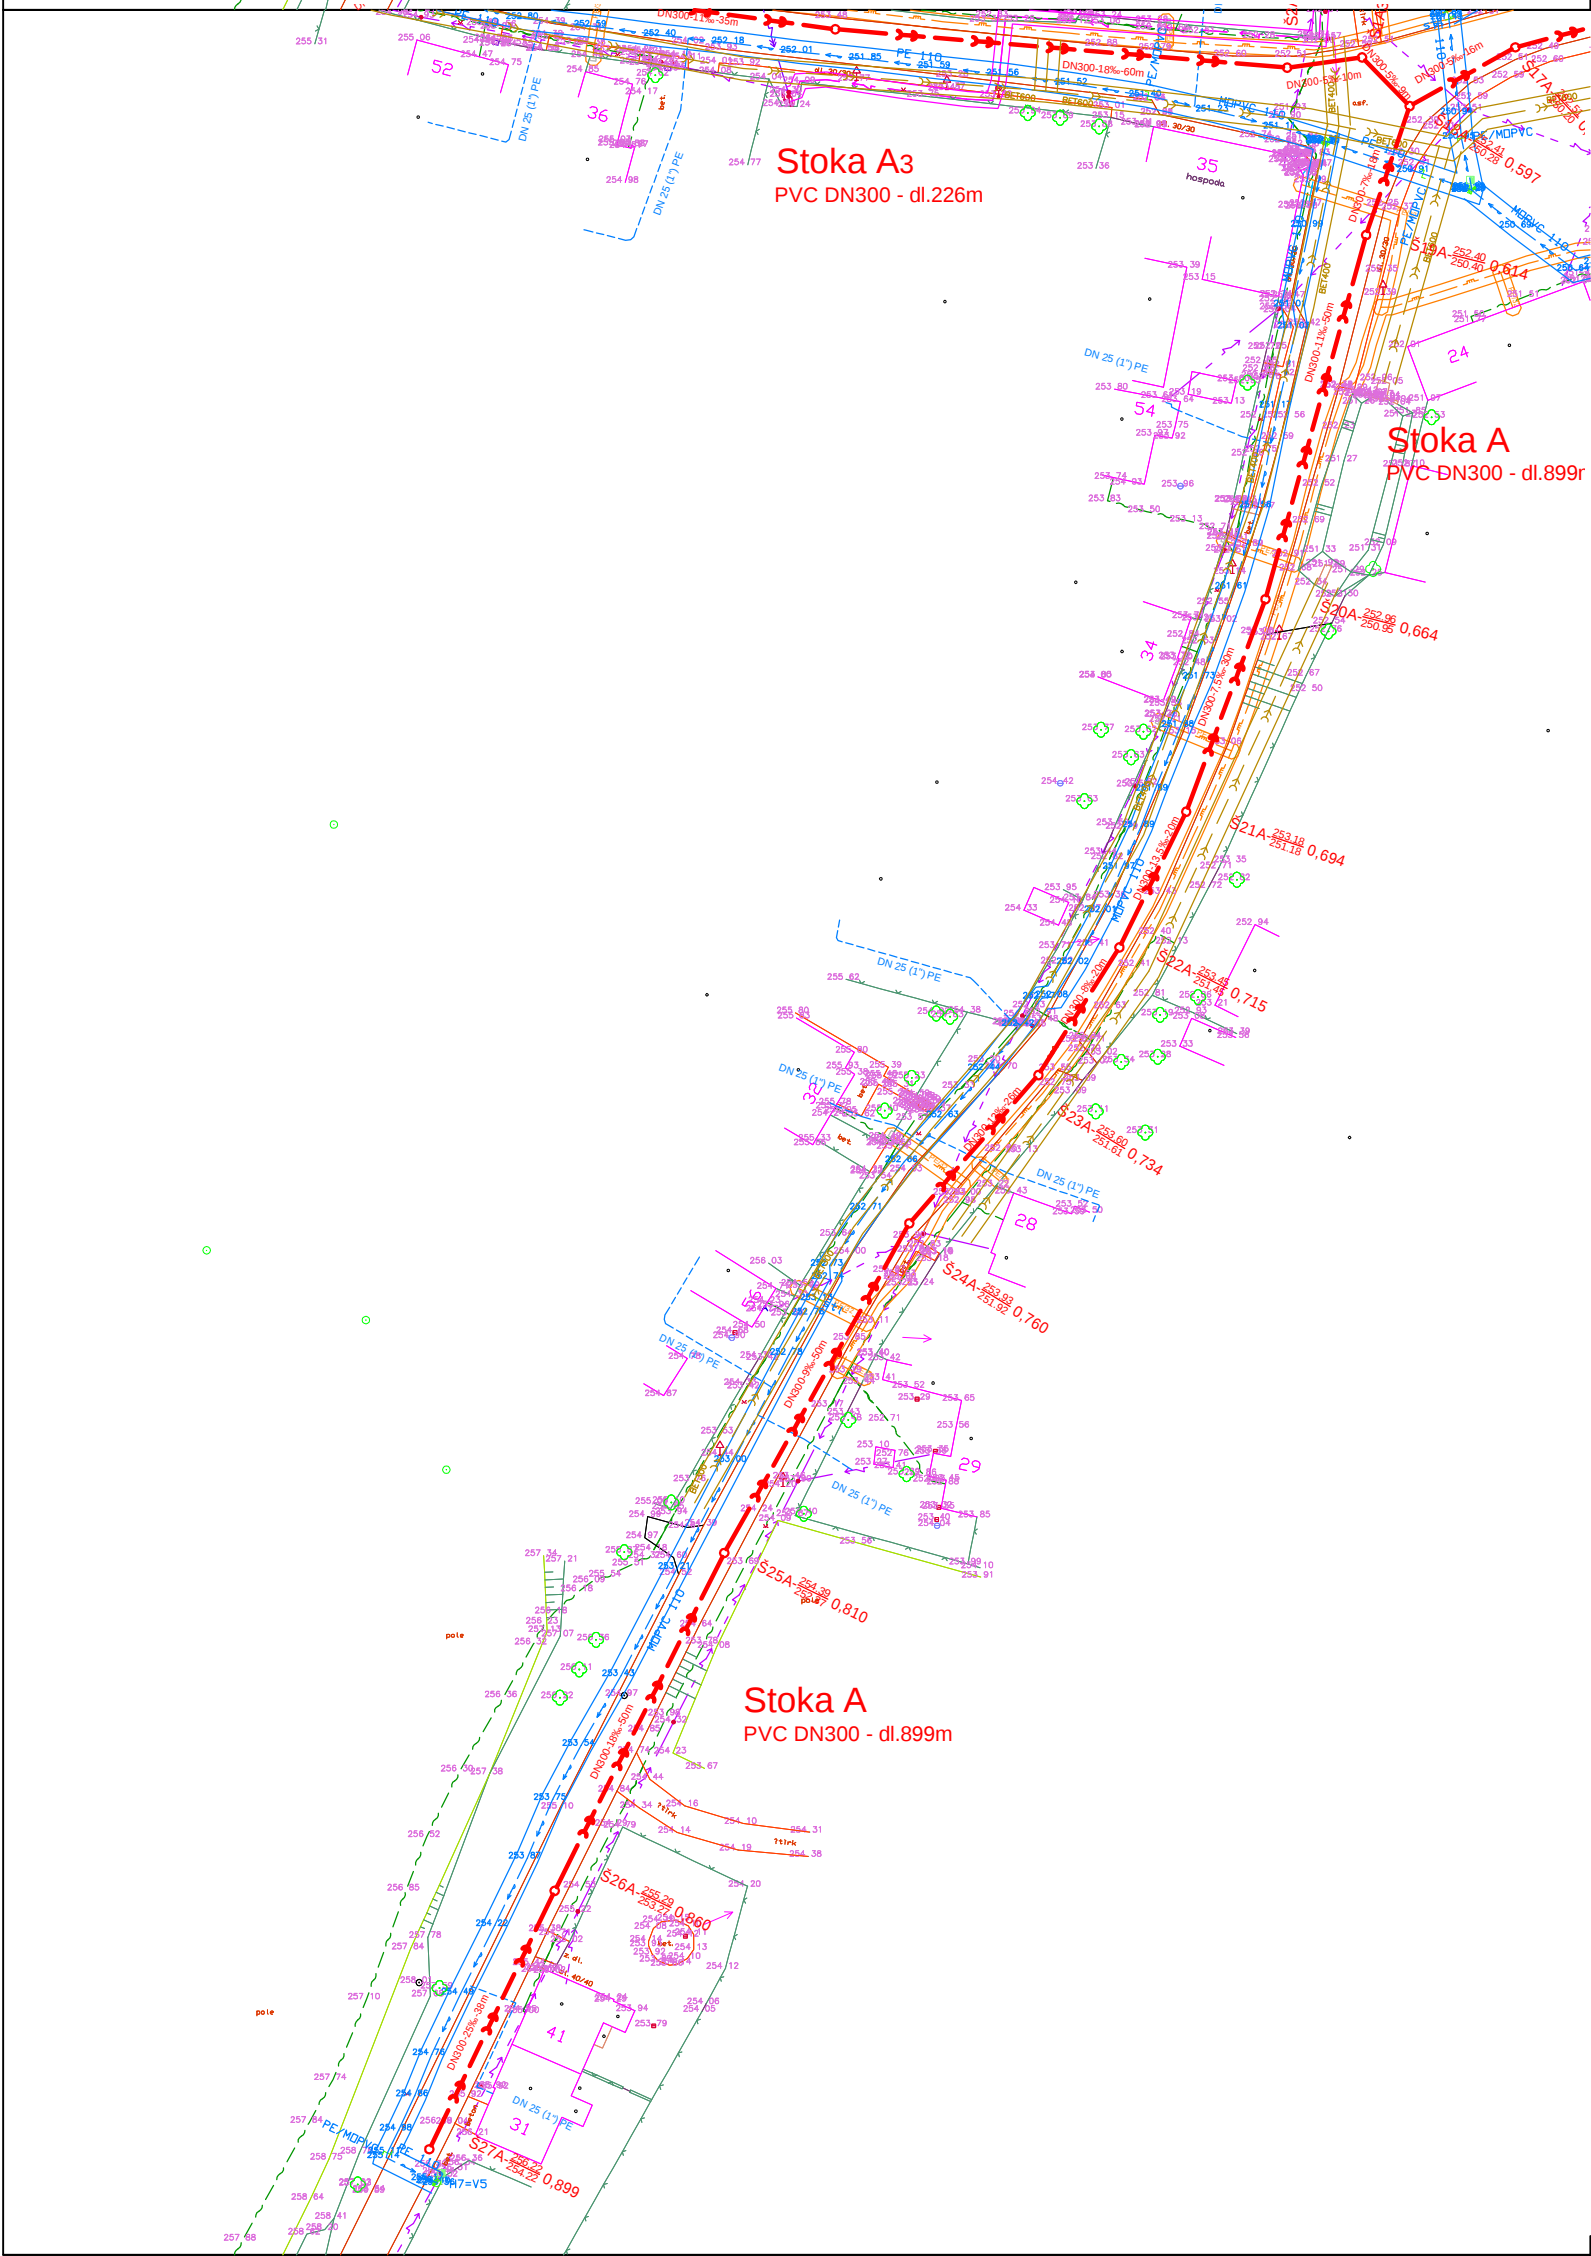

- LEGENDA:
- splašková kanalizace PVC DN300
 - kanalizační šachta DN1000, čerpací stanice
 - výtlačné potrubí PE
 - elektro přípojka pro ČS
 - štetovnice

- stávající sítě:
- vodovod+ochranné pásmo
 - STL plynovod+ochranné pásmo
 - cetin+ochranné pásmo
 - jednotná kanalizace+ochranné pásmo
 - ČEZ NN nadzemní
 - ČEZ VN nadzemní+ochranné pásmo
 - ČEZ NN podzemní+ochranné pásmo

- ostatní:
- kommunikace
 - obrys stávající objektu
 - plot
 - geodetická výška
 - strom
 - svah
 - sloup
 - uliční vpust'

Legenda označení šachet:

Š1B+1-1 ^d238.69 ^e0.110 ^f0.110

a b c e f

a-číslo šachty na stoce
b-označení hlavní stoky
c-označení vedlejších větví na hlavní stoce
d-kóta poklopu
e-kóta dna
f-staničení v km

PODZEMNÍ VEDENÍ JSOU ZAKRESLENA INFORMATIVNĚ
PŘED ZAPOČETÍM ZEMNÍCH PRACÍ MUSÍ BÝT V TERÉNU PŘESNĚ VYTYČENA

Zodpovědný projektant	Ing. Roman Klouček		PROIS, a.s. Veverkova 1343 500 02 Hradec Králové DIČ:CZ-25943022 <u>rkloucek@seznam.cz</u>	
Vypracoval	Ing. Roman Klouček, Jan Zima			
Kraj: Královéhradecký	Obec: Smidarská Lhota			
Investor: OBEC VINARY, č. p. 70, 50353 Vinary				
Akce: Kanalizace Smidarská Lhota			Stupeň	DPS
			Datum	7/2021
			Zakázkové číslo	
			Formát	2xA4
Obsah:	KOORDINAČNÍ SITUAČNÍ VÝKRES- ČÁST B		Měřítko: 1:1000	Číslo přílohy: C.2.2