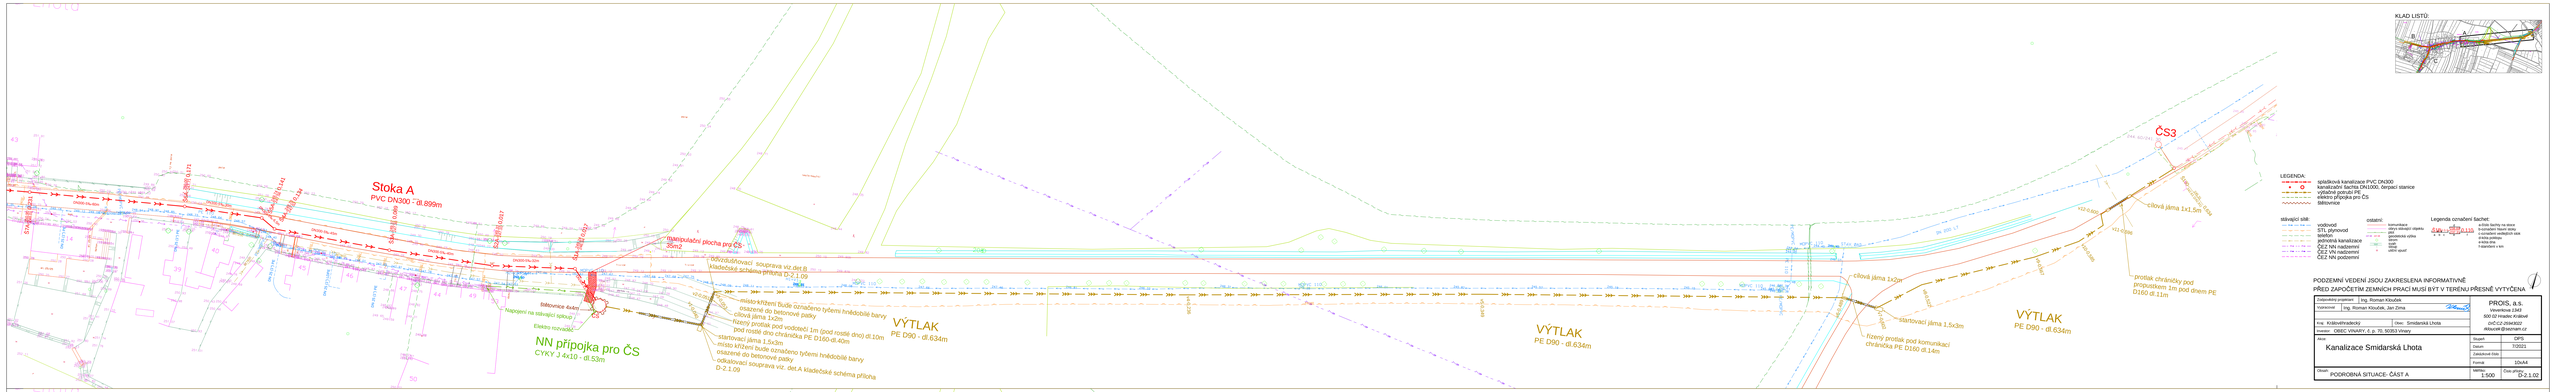
Stoka A
PVC DN300 - dl.899m
manipulační plocha pro ČS
35m2
odvzdušňovací souprava viz.det.B
kladečské schéma příloha D-2.1.09
místo křížení bude označeno tyčemi hnědobílé barvy
osazené do betonové patky
cílová jáma 1x2m
řízený protlak pod vodotečí 1m (pod rostlé dno) dl.10m
pod rostlé dno chránička PE D160 dl.40m
startovací jáma 1.5x3m
místo křížení bude označeno tyčemi hnědobílé barvy
osazené do betonové patky
odkladovací souprava viz. det.A kladečské schéma příloha
D-2.1.09
šibenice 4x4m
kapesní na stávající spínač
Elektro rozvaděč
NN přípojka pro ČS
CYKY J 4x10 - dl.53m
VÝTLAK
PE D90 - dl.634m
VÝTLAK
PE D90 - dl.634m
VÝTLAK
PE D90 - dl.634m
ČS3
cílová jáma 1x1.5m
cílová jáma 1x2m
startovací jáma 1.5x3m
řízený protlak pod komunikací
chránička PE D160 dl.14m
protlak chráničky pod
propustkem 1m pod dnem PE
D160 dl.11m
LEGENDA:
splašková kanalizace PVC DN300
kanalizační šachta DN1000, čerpací stanice
výtlačné potrubí PE
elektro přípojka pro ČS
šibrovice
stávající sítě:
vodovod
STL plynovod
telefon
jednotná kanalizace
ČEZ NN nadzemní
ČEZ VN nadzemní
ČEZ NN podzemní
ostatní:
komunikace
okraj obrajdí objektu
pilíř
betonová ohrada
strom
keř
stožár
uliční vpusť
Legenda označení šachet:
a-ŠS šachta na stoce
b-revizní kaus šachty
c-vyrovnání weltbrich ská
d-šachta
e-ŠS šachta
f-stardard s km
PODZEMNÍ VEDENÍ JSOU ZAKRESLENA INFORMATIVNĚ
PŘED ZAPOČETÍM ZEMNÍCH PRACÍ MUSÍ BÝT V TERÉNU PŘESNĚ VYTYČENA
Zodpovědný projektant Ing. Roman Kloubek
Hlavnovlaz Ing. Roman Kloubek, Jan Zima
PROIS, a.s.
Vrkenlkova 1343
500 02 Hradec Králové
IČ/CZ-29063632
info@proisprh.cz
Kraj Královéhradecký Obec Smidarská Lhota
Investor OBEC VRANÝ, č.p. 70, 50353 Vrany
Akce
Kanalizace Smidarská Lhota
Stupeň DPS
Datum 7/2021
Zakázkové číslo
Formát 10xA4
Obsah PODROBNÁ SITUACE- ČÁST A
Měřítko 1:500
Číslo přílohy D-2.1.02
KLAD LISTŮ:

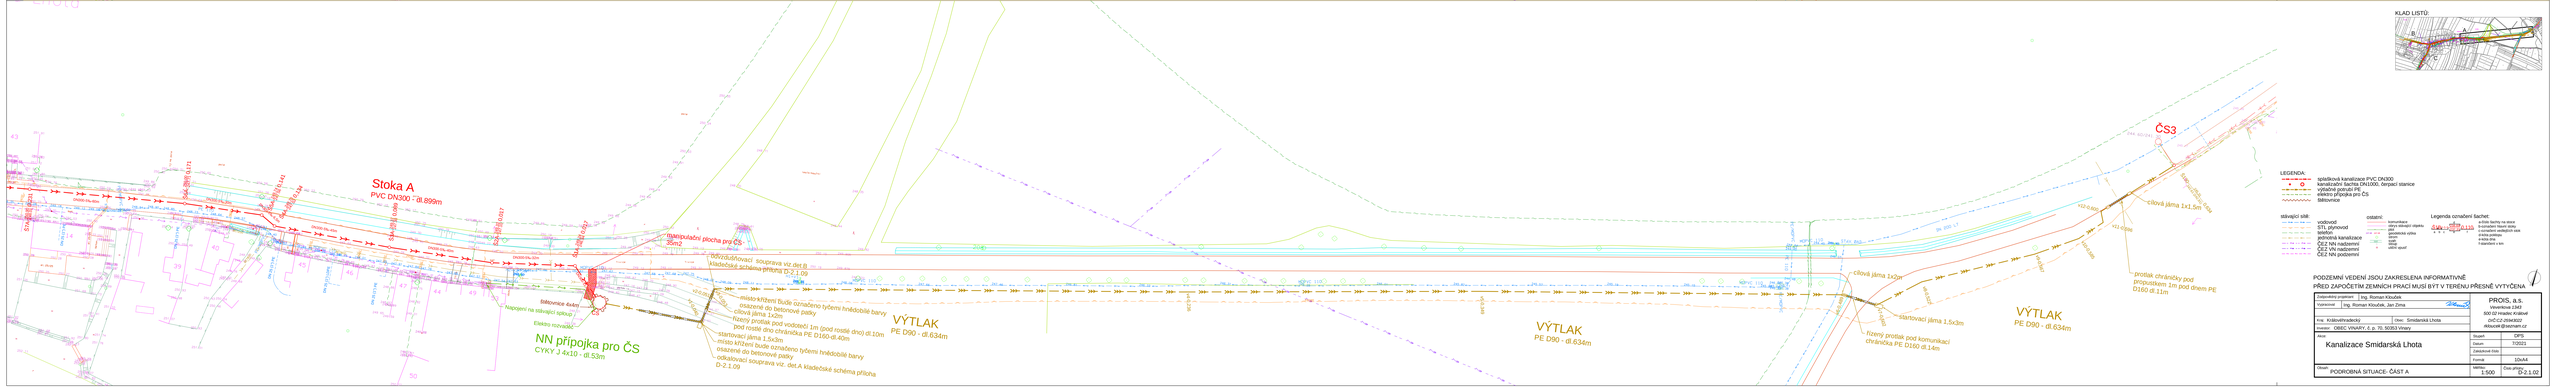
Stoka A
PVC DN300 - dl.899m
manipulační plocha pro ČS
35m2
odvzdušňovací souprava viz.det.B
kladečské schéma příloha D-2.1.09
místo křížení bude označeno tyčemi hnědobílé barvy
osazené do betonové patky
cílová jáma 1x2m
řízený protlak pod vodotečí 1m (pod rostlé dno) dl.10m
pod rostlé dno chránička PE D160 dl.40m
startovací jáma 1.5x3m
místo křížení bude označeno tyčemi hnědobílé barvy
osazené do betonové patky
odkladovací souprava viz. det.A kladečské schéma příloha
D-2.1.09
šibenice 4x4m
kapesní na stávající spínač
Elektro rozvaděč
NN přípojka pro ČS
CYKY J 4x10 - dl.53m
VÝTLAK
PE D90 - dl.634m
VÝTLAK
PE D90 - dl.634m
VÝTLAK
PE D90 - dl.634m
ČS3
cílová jáma 1x1.5m
cílová jáma 1x2m
startovací jáma 1.5x3m
řízený protlak pod komunikací
chránička PE D160 dl.14m
protlak chráničky pod
propustkem 1m pod dnem PE
D160 dl.11m
LEGENDA:
splašková kanalizace PVC DN300
kanalizační šachta DN1000, čerpací stanice
výtlačné potrubí PE
elektro přípojka pro ČS
šibrovice
stávající sítě:
vodovod
STL plynovod
telefon
jednotná kanalizace
ČEZ NN nadzemní
ČEZ VN nadzemní
ČEZ NN podzemní
ostatní:
komunikace
okraj obrajdí objektu
pilíř
betonová ohrada
strom
keř
stožár
uliční vpusť
Legenda označení šachet:
a-ŠS šachta na stoce
b-revizní kaus šachty
c-vyrovnání weltbrich ská
d-šachta
e-ŠS šachta
f-stardard s km
PODZEMNÍ VEDENÍ JSOU ZAKRESLENA INFORMATIVNĚ
PŘED ZAPOČETÍM ZEMNÍCH PRACÍ MUSÍ BÝT V TERÉNU PŘESNĚ VYTYČENA
Zodpovědný projektant Ing. Roman Kloubek
Hlavnovlaz Ing. Roman Kloubek, Jan Zima
PROIS, a.s.
Vrkenlkova 1343
500 02 Hradec Králové
IČ/CZ-29063632
info@proisprh.cz
Kraj Královéhradecký Obec Smidarská Lhota
Investor OBEC VRANÝ, č.p. 70, 50353 Vrany
Akce
Kanalizace Smidarská Lhota
Stupeň DPS
Datum 7/2021
Zakázkové číslo
Formát 10xA4
Obsah PODROBNÁ SITUACE- ČÁST A
Měřítko 1:500
Číslo přílohy D-2.1.02
KLAD LISTŮ: