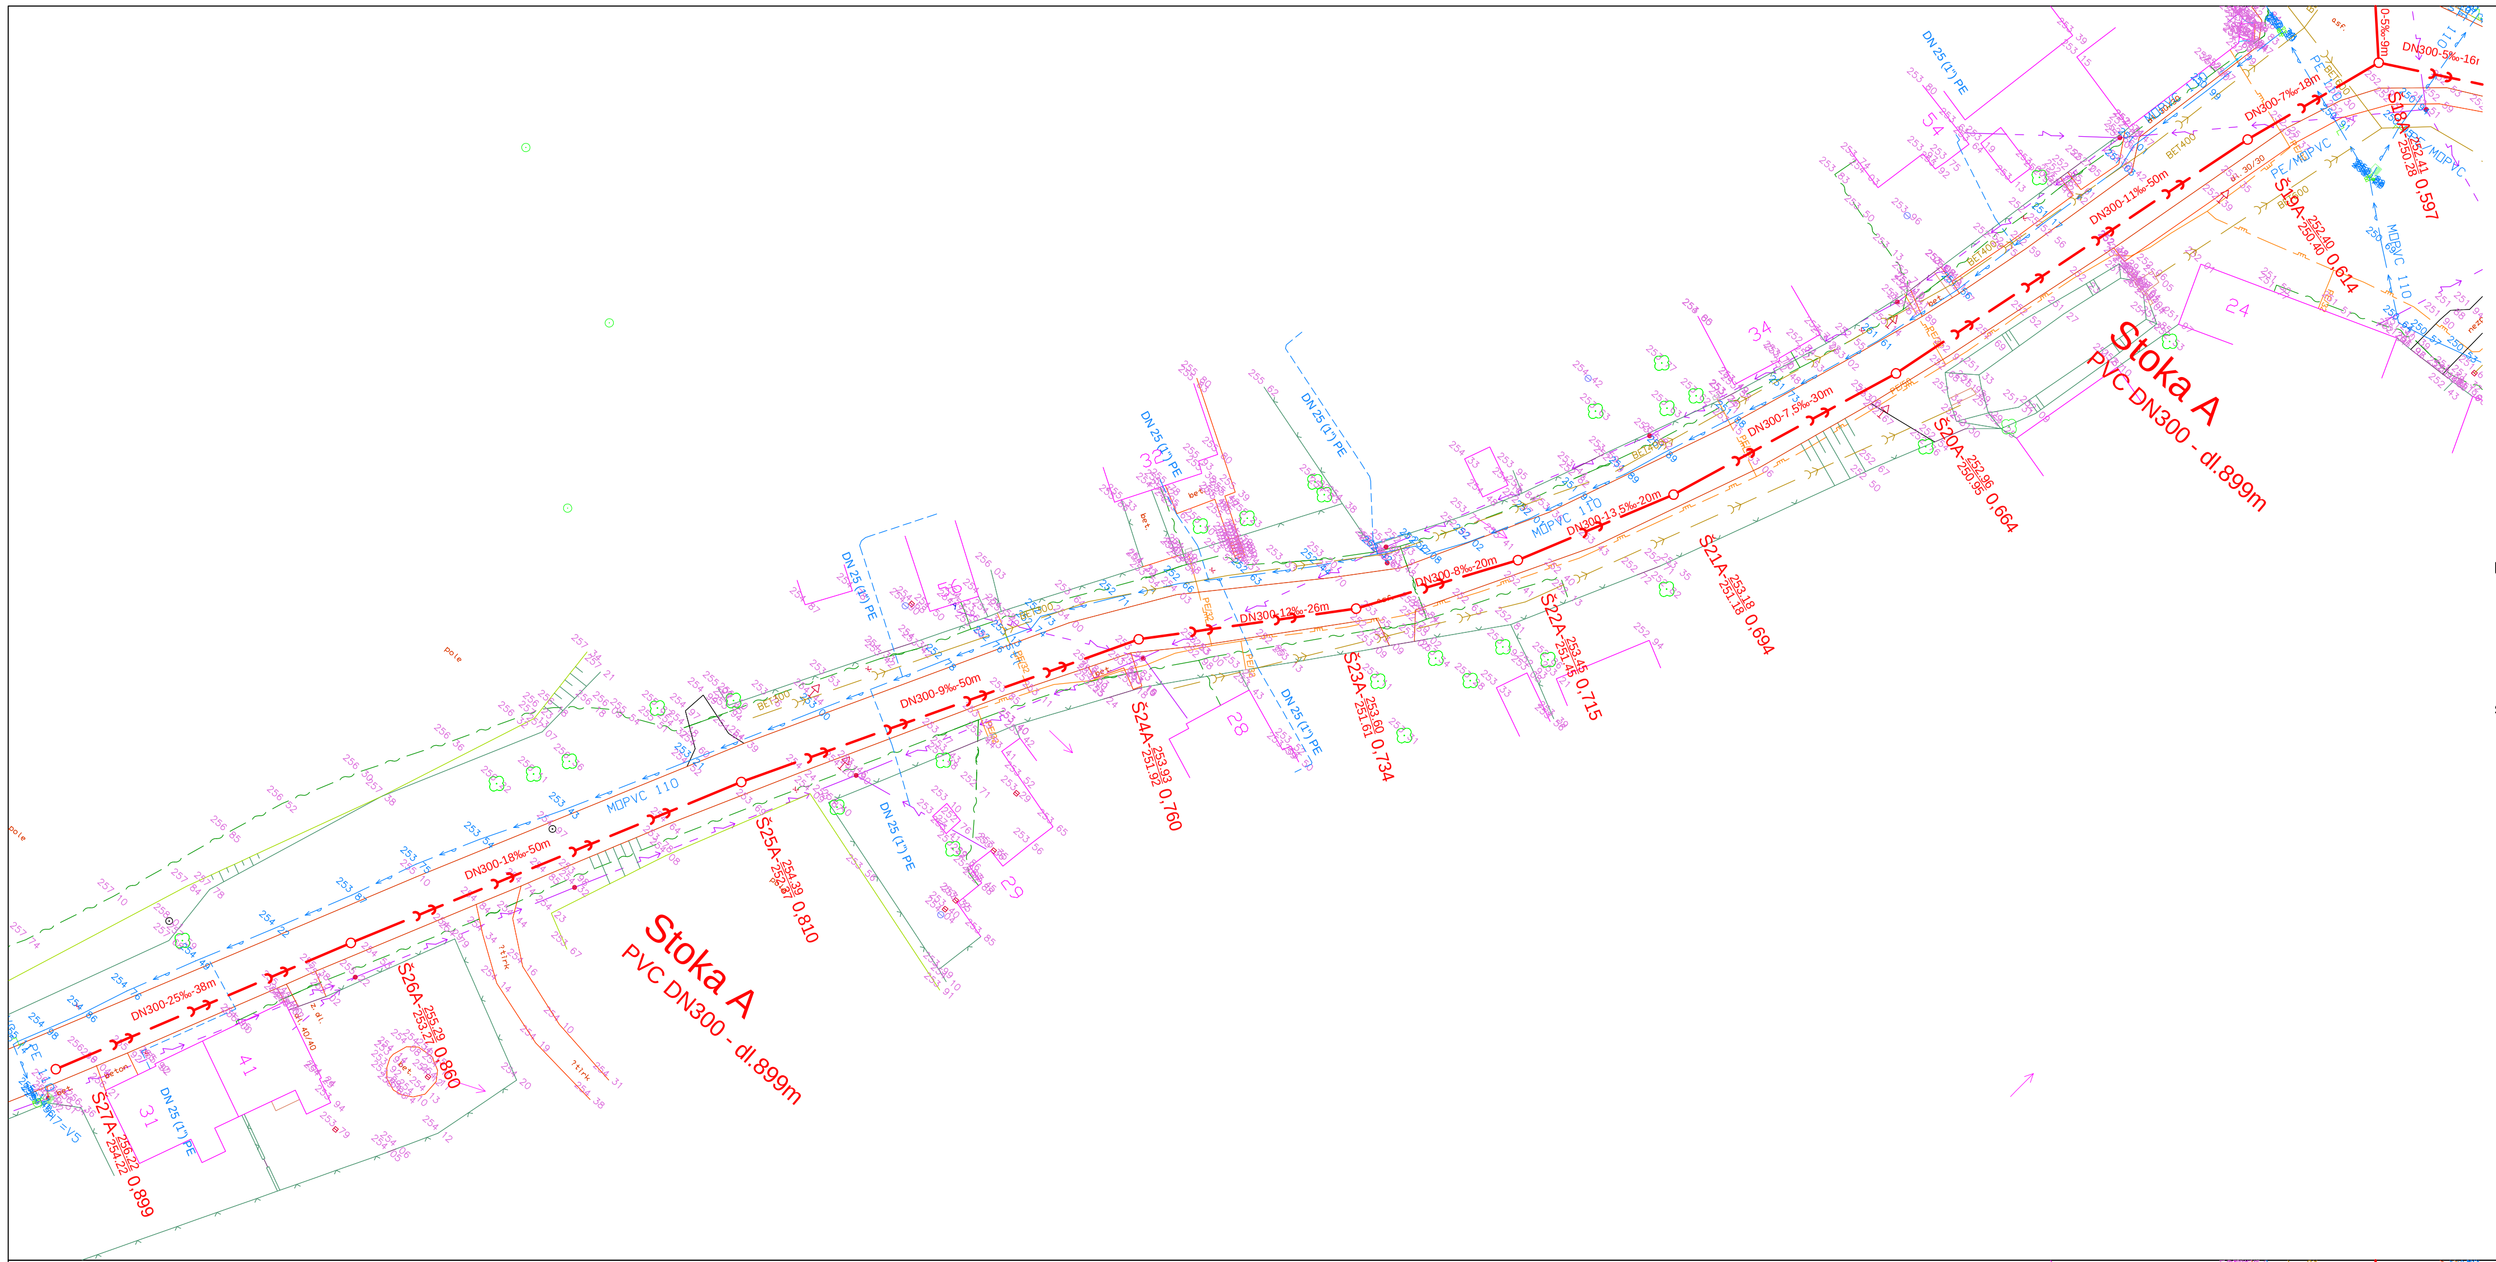

KLAD LISTŮ:

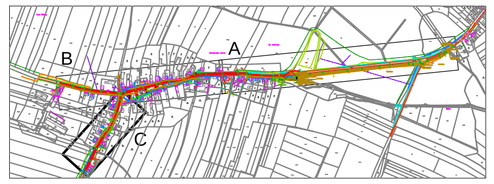

LEGENDA:

- splašková kanalizace PVC DN300
- kanalizační šachta DN1000, čerpací stanice
- výtlačné potrubí PE
- elektro přípojka pro ČS
- štětovnice

stávající sítě:

- vodovod
- STL plynovod
- telefon
- jednotná kanalizace
- ČEZ NN nadzemní
- ČEZ VN nadzemní
- ČEZ NN podzemní

ostatní:

- komunikace
- obrys stávající objektu
- plot
- geodetická výška
- strom
- svah
- sloup
- uliční vpusť

Legenda označení šachet:

Š18 - 1.1 d 238,07 / 237,39 0,110
a b c e f

- a-číslo šachty na stoce
- b-označení hlavní stoky
- c-označení vedlejších stok
- d-kóta poklopu
- e-kóta dna
- f-staničení v km

PODZEMNÍ VEDENÍ JSOU ZAKRESLENA INFORMATIVNĚ
PŘED ZAPOČETÍM ZEMNÍCH PRACÍ MUSÍ BÝT V TERÉNU PŘESNĚ VYTYČENA

Zodpovědný projektant	Ing. Roman Klouček	PROIS, a.s. *Veverkova 1343* *500 02 Hradec Králové* *DIČ:CZ-25943022* *rkloucek@seznam.cz*
Vypracoval	Ing. Roman Klouček, Jan Zima	
Kraj: Královéhradecký	Obec: Smidarská Lhota	
Investor: OBEC VINARY, č. p. 70, 50353 Vinary		
Akce: Kanalizace Smidarská Lhota	Stupeň	DPS
	Datum	7/2021
	Zakázkové číslo	
	Formát	4xA4
Obsah: PODROBNÁ SITUACE- ČÁST C	Měřítko: 1:500	Číslo přílohy: D-2.1.04

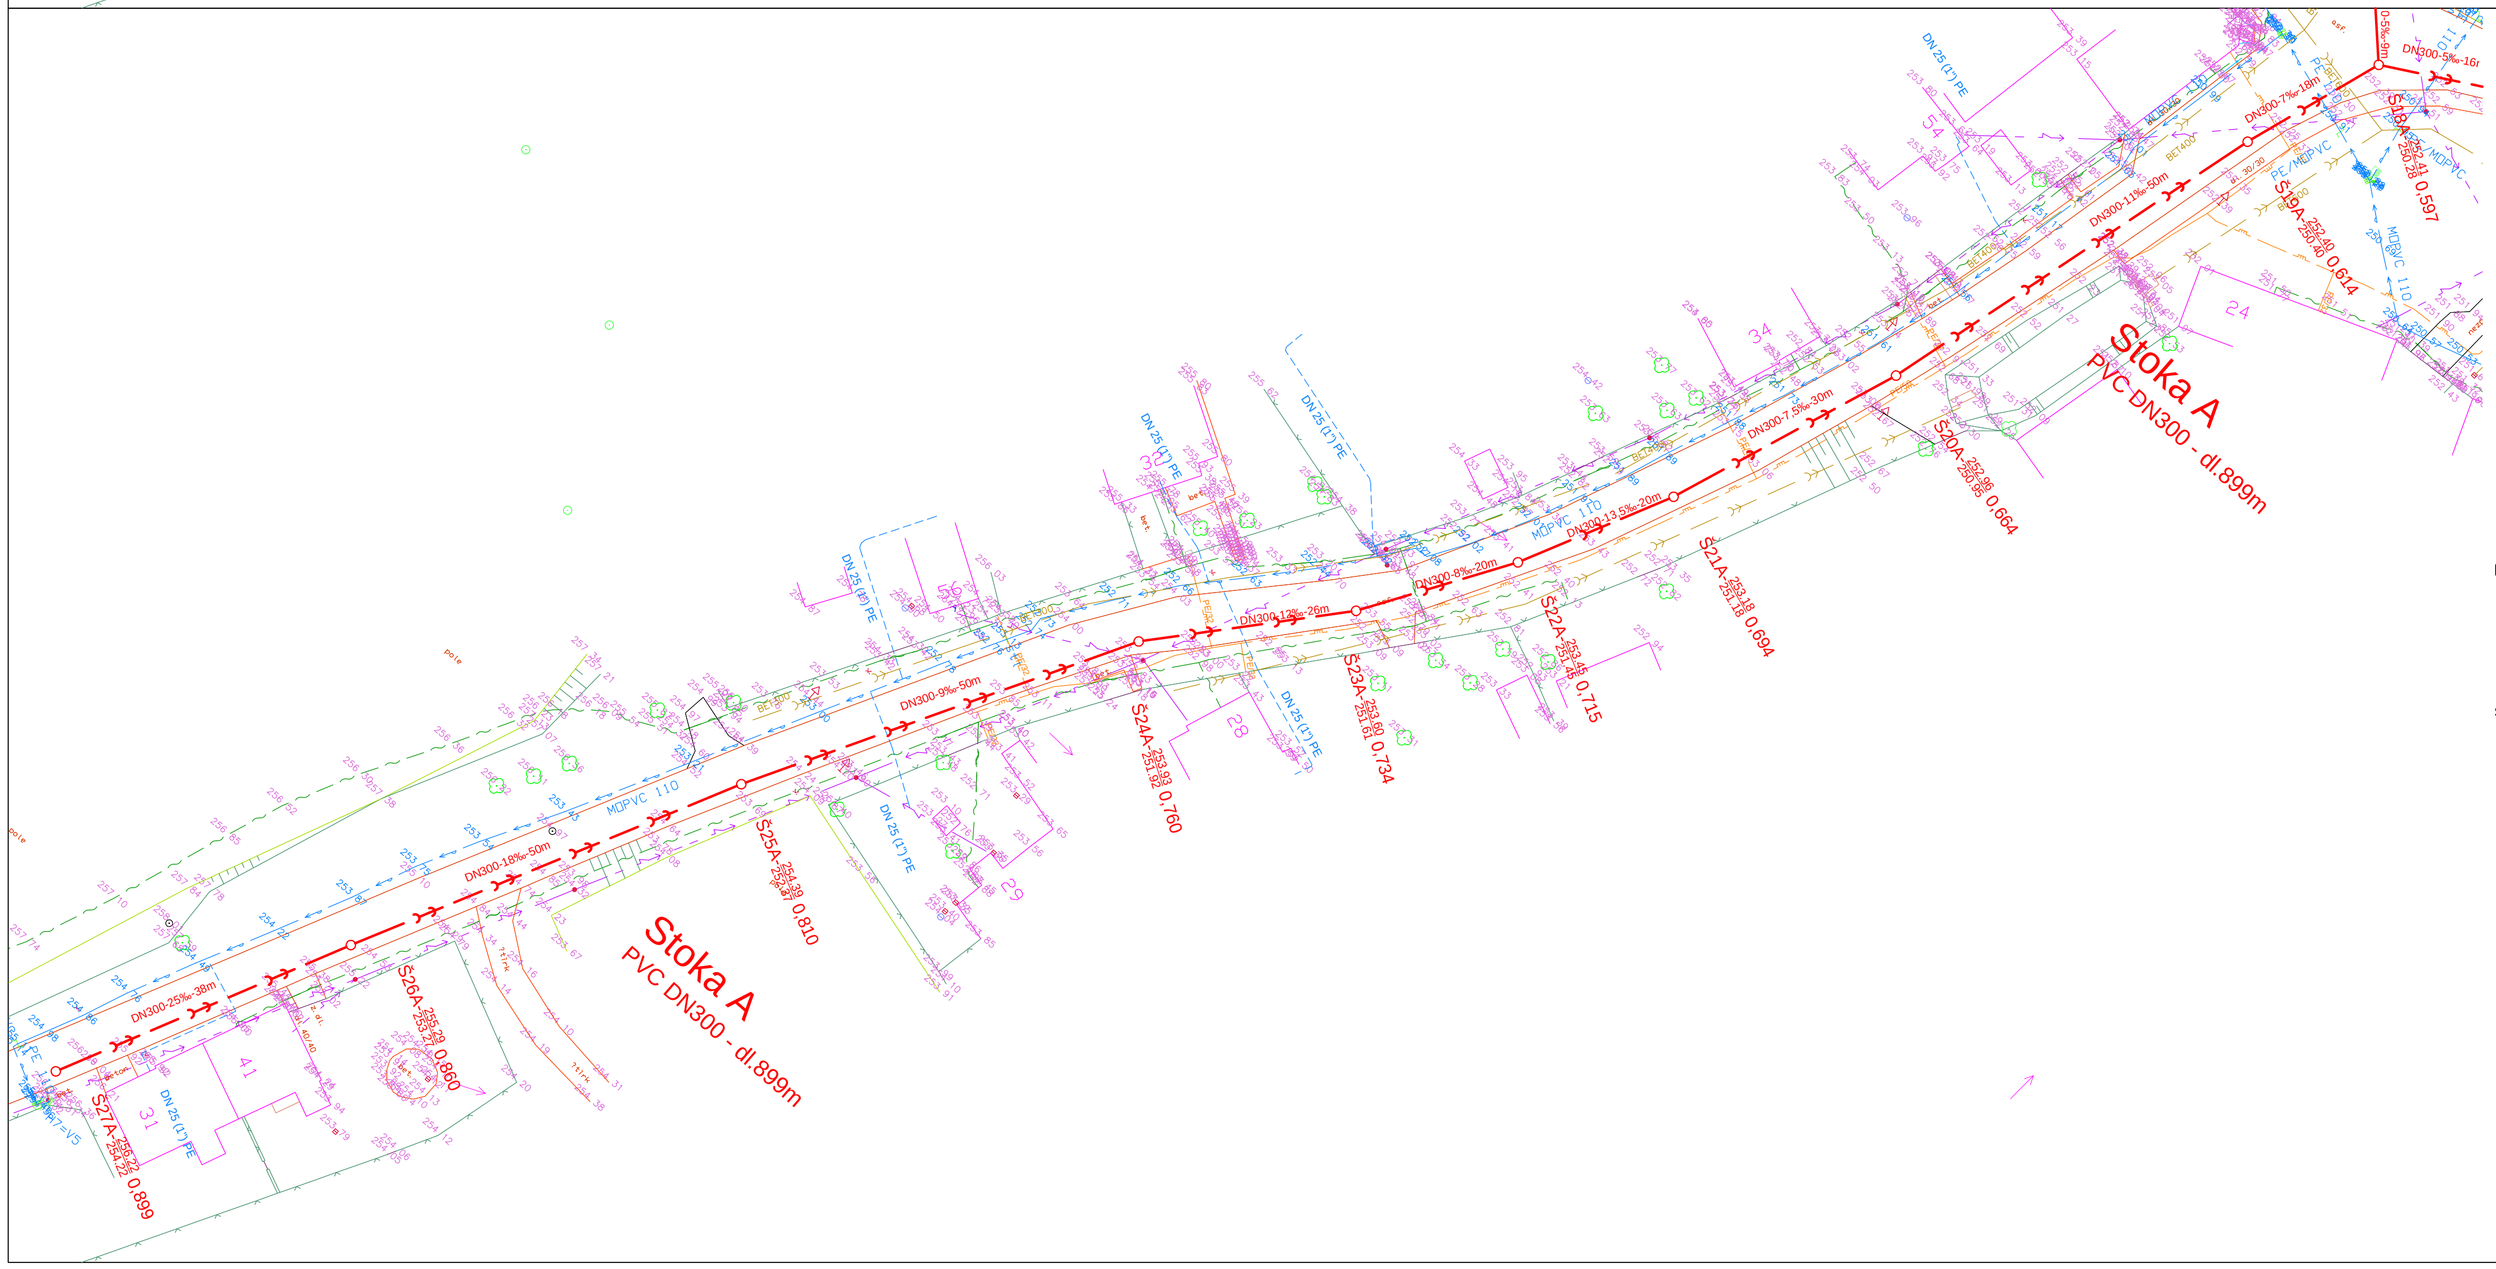

KLAD LISTŮ:

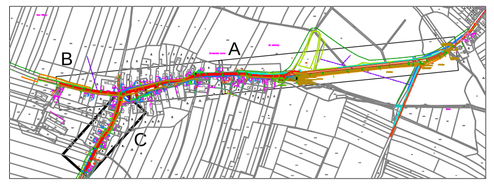

LEGENDA:

- splašková kanalizace PVC DN300
- kanalizační šachta DN1000, čerpací stanice
- výtlačné potrubí PE
- elektro přípojka pro ČS
- štětovnice

stávající sítě:

- vodovod
- STL plynovod
- telefon
- jednotná kanalizace
- ČEZ NN nadzemní
- ČEZ VN nadzemní
- ČEZ NN podzemní

ostatní:

- komunikace
- obrys stávající objektu
- plot
- geodetická výška
- strom
- svah
- sloup
- uliční vpusť

Legenda označení šachet:

Š18 - 1.1 d 238,07 / 237,39 0,110
a b c e f

- a-číslo šachty na stoce
- b-označení hlavní stoky
- c-označení vedlejších stok
- d-kóta poklopu
- e-kóta dna
- f-staničení v km

PODZEMNÍ VEDENÍ JSOU ZAKRESLENA INFORMATIVNĚ
PŘED ZAPOČETÍM ZEMNÍCH PRACÍ MUSÍ BÝT V TERÉNU PŘESNĚ VYTYČENA

Zodpovědný projektant	Ing. Roman Klouček	PROIS, a.s. *Veverkova 1343* *500 02 Hradec Králové* *DIČ:CZ-25943022* *rkloucek@seznam.cz*
Vypracoval	Ing. Roman Klouček, Jan Zima	
Kraj: Královéhradecký	Obec: Smidarská Lhota	
Investor: OBEC VINARY, č. p. 70, 50353 Vinary		
Akce: Kanalizace Smidarská Lhota	Stupeň	DPS
	Datum	7/2021
	Zakázkové číslo	
	Formát	4xA4
Obsah: PODROBNÁ SITUACE- ČÁST C	Měřítko: 1:500	Číslo přílohy: D-2.1.04