



STÁVAJÍCÍ POHLEDY II

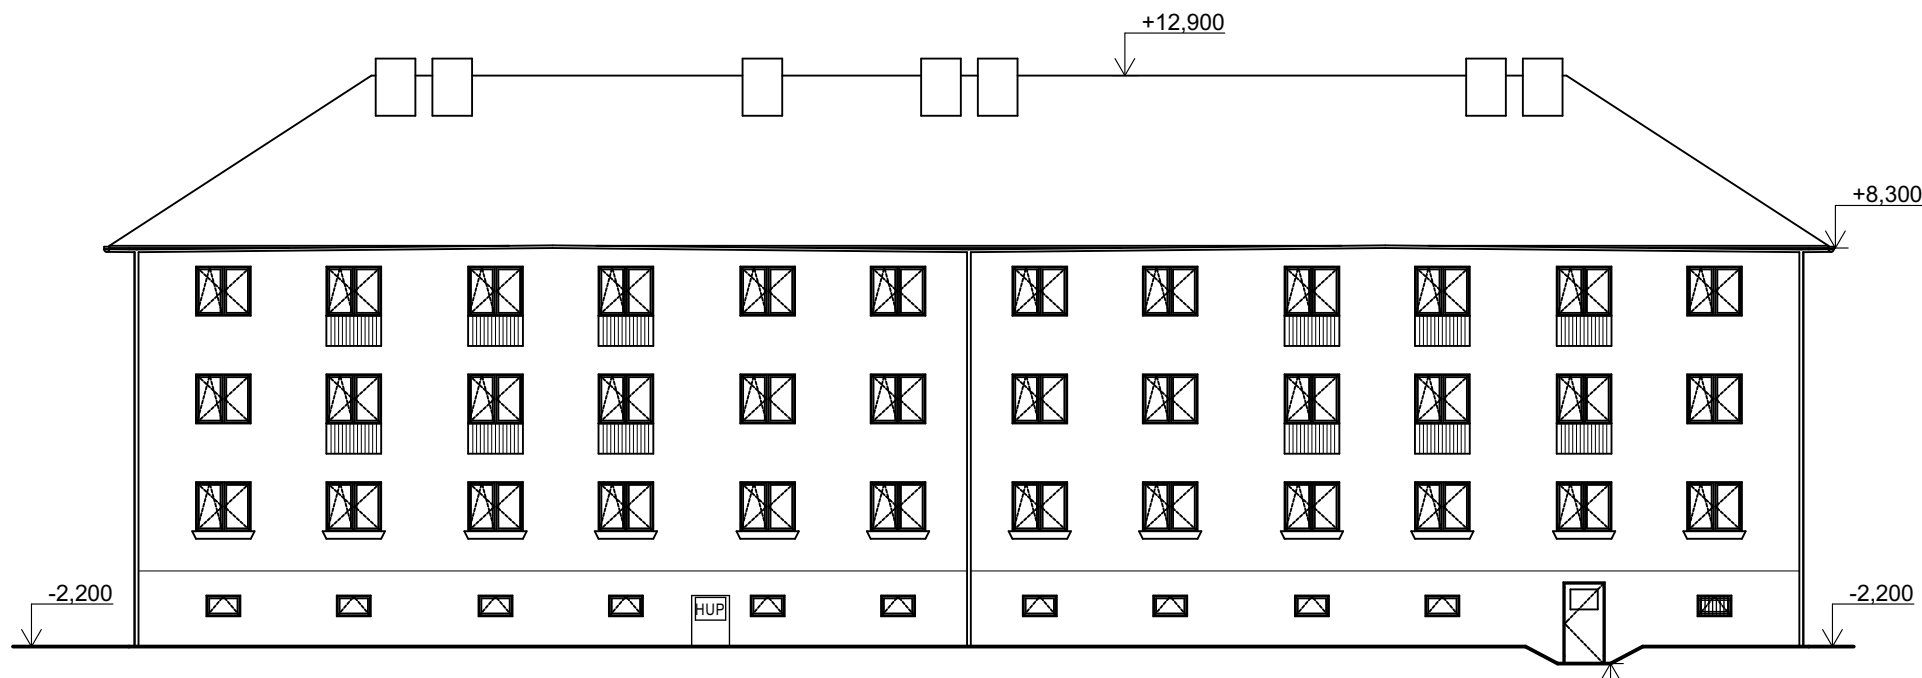

POZNÁMKA

- STÁVAJÍCÍ BŘÍZOLITOVÁ OMÍTKA
- STŘECHA ZŮSTÁVÁ STÁVAJÍCÍ (ETERNIT)
- NOVÁ PLASTOVÁ BILÁ OKNA
- OZDOBNÉ PRVKY POD OKNY BUDOU OSEKÁNY

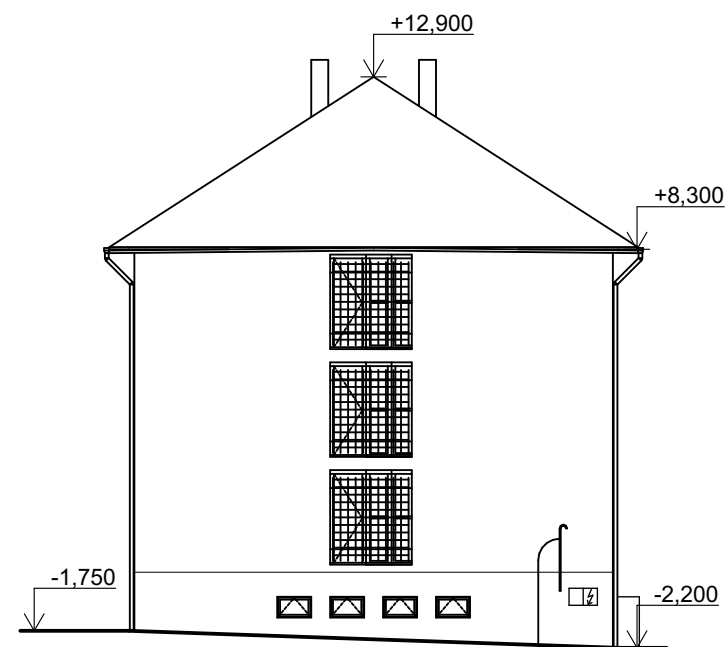

HLAVNÍ PROJEKTANT: ING. ARCH. KAREL SCHMIED

Tento výkres používá ochrany dle zákona č. 121/2000Sb. (autorský zákon). Originál tohoto výkresu a návrh řešení jsou majetkem autorů uvedených v tabulce. Výkres nesmí být - výjma zřejmého účelu, pro nějž byl pořízen - používán a žádným dalším způsobem nerespektujícím ustanovení autorského zákona nebo dohodu klienta a autora poskytnut třetí osobě. U vybraných výrobků je pro přesné určení požadovaných parametrů uveden možný výrobce (v souladu s odst. 11, par. 44, zák. č. 137/2006 Sb.). Při realizaci lze použít i jiné výrobce (dodavatele) při splnění technických parametrů uvedeného typu výrobku možného výrobce (dodavatele). Technickými parametry se rozumí všechny vlastnosti a charakteristiky, které by měly vliv na dílo. Případné změny je nutné dokladovat (např. statickým výpočtem), konzultovat a odsouhlasit projektantem, tj. zpracovatelem tohoto projektu.

c)				
b)				
a)				
ozn. změny	předmět změny	změnu provedl	podpis	datum

0,000 = 386,000 m / VÝŠKOVÝ SYSTÉM MÍSTNÍ - FIX 386,000 JE ČISTÁ PODLAHA 1. NP

Č. PROJEKTU	7/2016	 Profesionálové Hradec Králové 500 02 Haškova 1714/3 IČ 28806123		
VYPRACOVAL	ING. MARTIN FÁTOR			
ZODP. PROJEKTANT	ING. ARCH. KAREL SCHMIED			
INVESTOR	Město Rtyně v Podkrkonoší, Hronovská 431, 542 33 Rtyně v Podkrkonoší			
MÍSTO STAVBY	Ubytovna Města Rtyně v Podkrkonoší, Za Lékárnou 617, Rtyně v Podkrkonoší			
NÁZEV STAVBY	STAV. ÚPRAVY A SNÍŽENÍ EN. NÁROČNOSTI UBYTOVNY Č. P. 617 VE RTYNI V PODKR.			
STAVEBNÍ OBJEKT	SO 01 - DPPS	FORMÁT	2 x A4	
OBSAH:	STÁVAJÍCÍ POHLEDY II	DATUM	4/2016	
		MEŘITKO 1:100	Č. VÝKRESU D.1.1.5	