



ŘEZ A2–A2

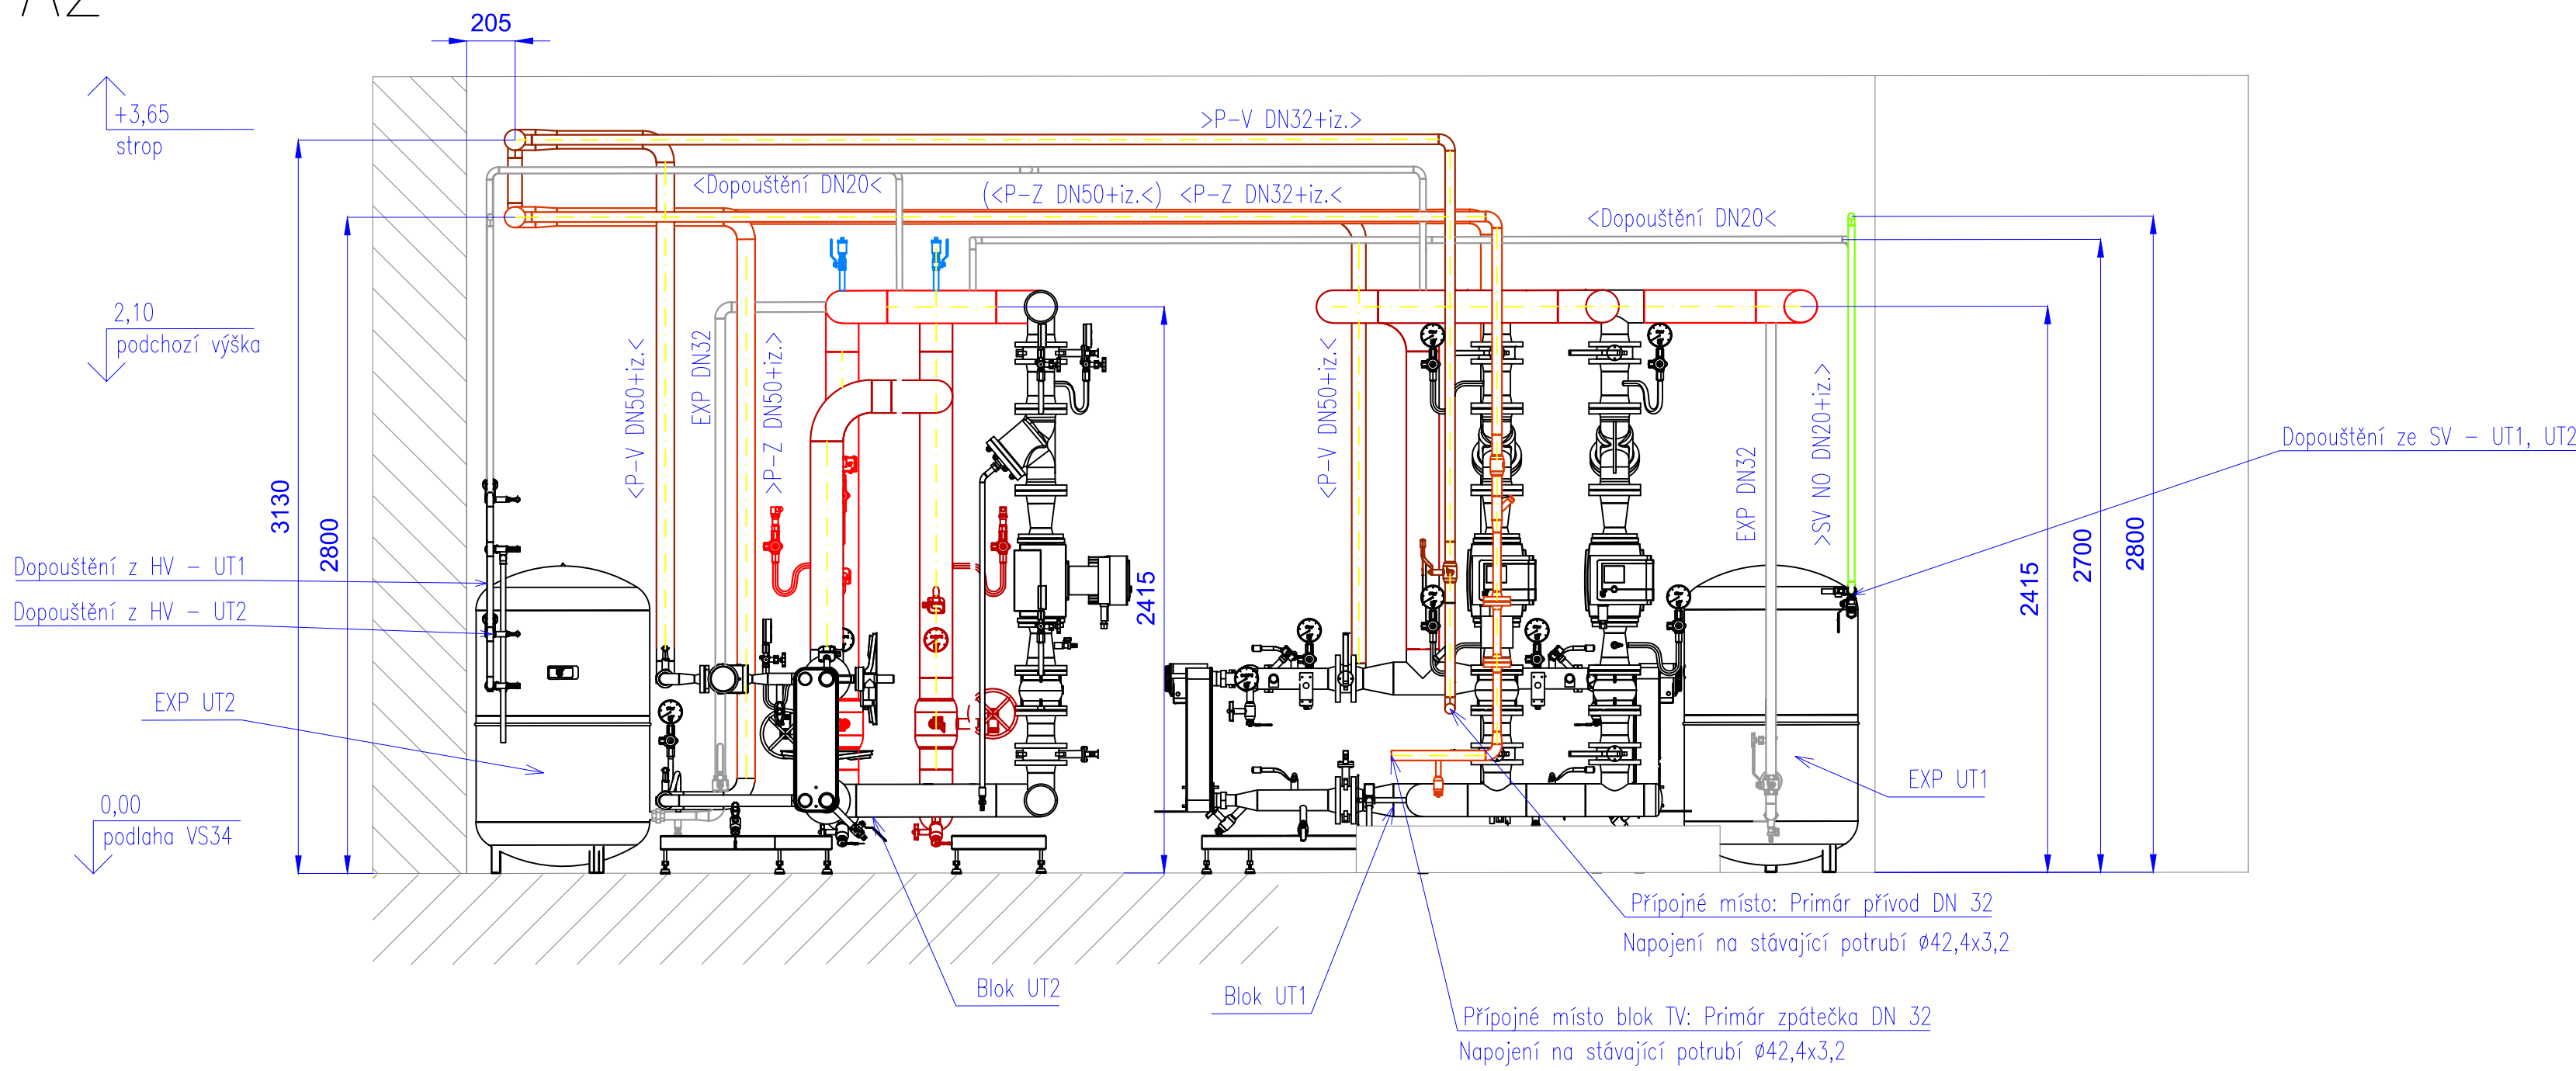

ŘEZ A1–A1

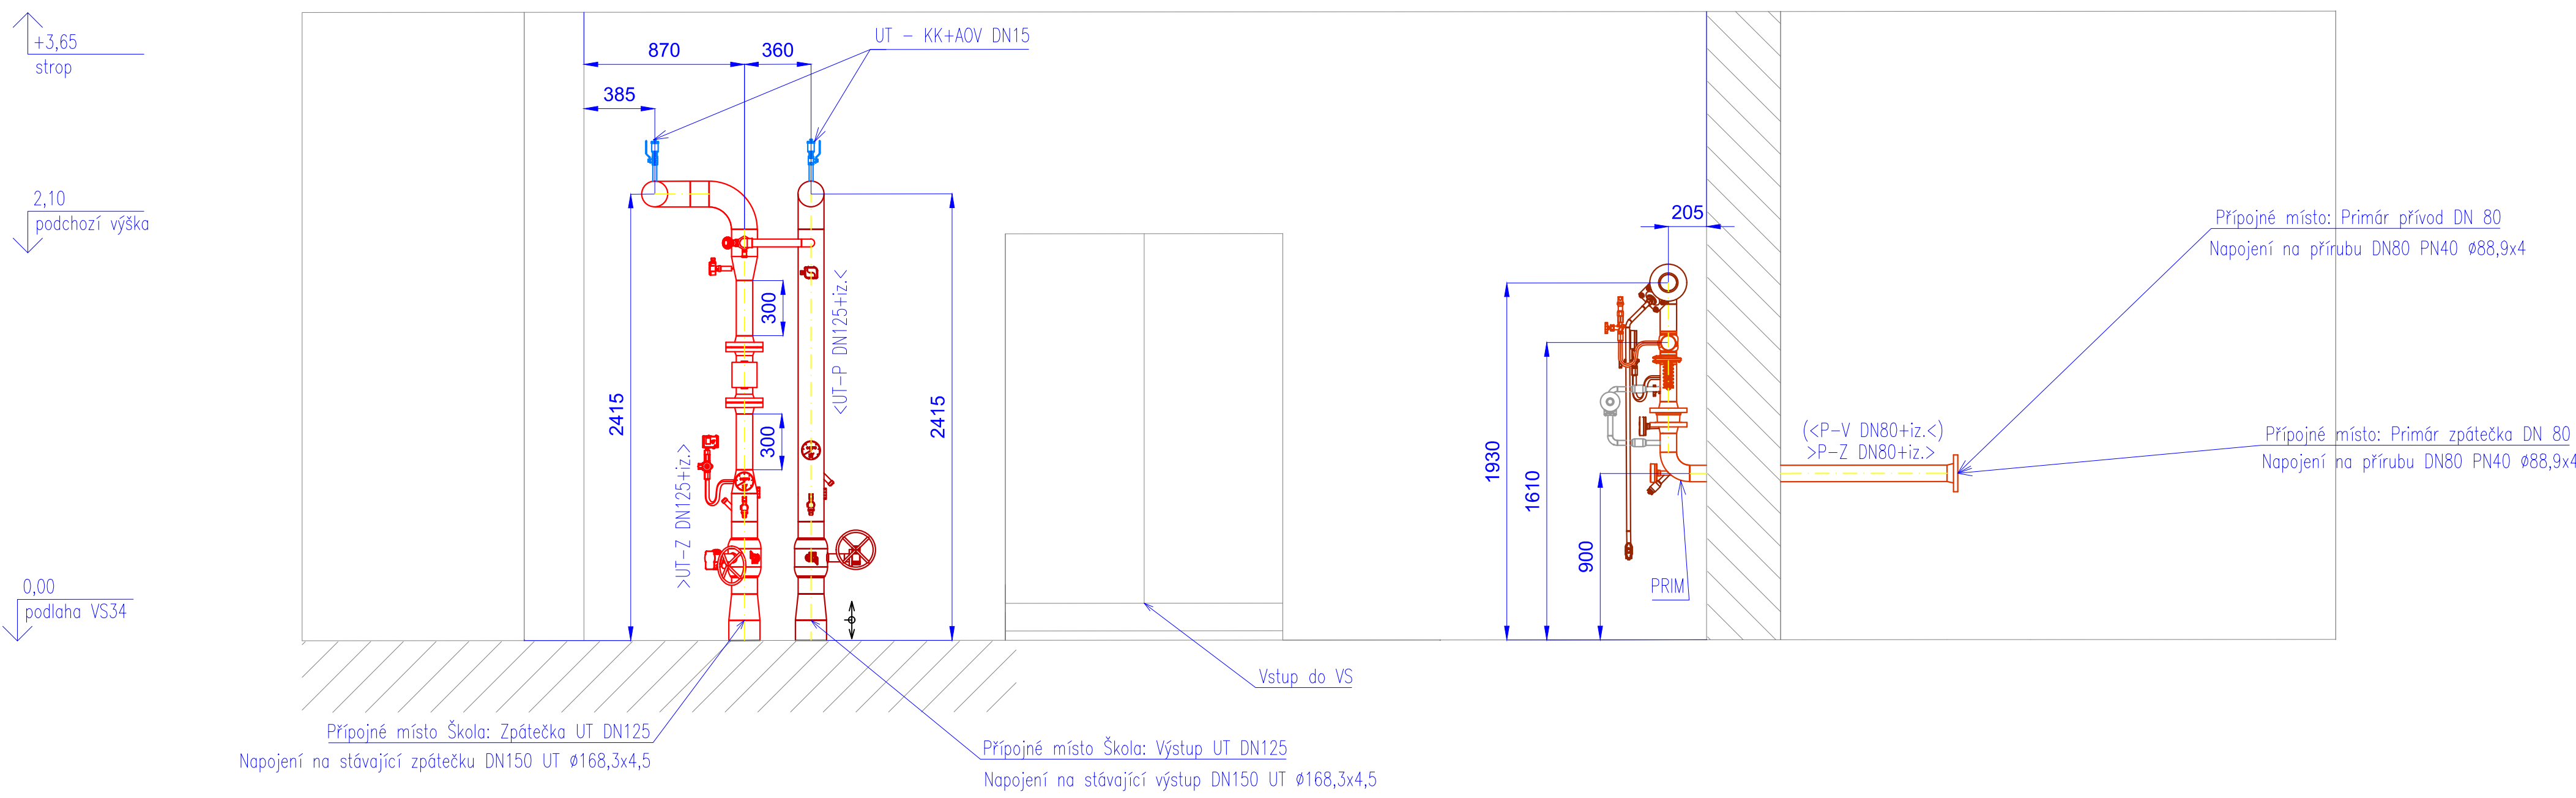

LEGENDA:

potrubí:

stavba a zařízení:		
stávající	nové	
		elektro+MaR
		stavba
		okno
		ocelové konstrukce

stávající	nové	
		horká voda přívod 140 (80) °C – primár (P–P)
		horká voda zpátečka 70 (65) °C – primár (P–Z)
		topná voda ÚT výstup 80°C – sekundár (ÚT–V)
		topná voda ÚT zpátečka 60°C – sekundár (ÚT–Z)
		dopouštění, odpouštění, expanzní
		studená pitná voda SV 10°C (nerez ocel)
		teplá voda TV 55°C (nerez ocel)
		cirkulace teplé vody CTV ~50°C(nerez ocel)
		odvzdušňovací potrubí
		odpadní, vypouštěcí potrubí

	třmen z kruhové oceli
	objímka, závěs, uložení
	kluzné uložení
	kluzné uložení s osovým vedením
	pevný bod (kotevní stojan)

Materiál:	
NO	Nerez ocel 1.4301 (AISI/US 304)
--	Ocel P235GH (dle ČSN tř. 11)
P	Plast
Ostatní označení:	
()	Označení v závorce platí pro potrubí v "zákrytu"
iz.	Tepelná izolace
	Hranice dodávek, přípojovací místa

MĚŘÍTKO VÝKRESU [m]



INVESTOR	Severočeská teplárenská, a.s. Tepelárenská 2, 434 03 Most – Kamolany, IČ 287 33 118 www.setep.cz, info@setep.cz, tel.: +420 476 447 111	
PROJEKTANT	EO TECHNOLOGY s.r.o. Za Trati 415, 196 00 Praha 9 – Trebořovice, IČ 090 93 524 www.eotechnology.eu, info@eotechnology.eu	
STAVBA	REKO VS 34 – ÚT	VYPRACOVAL ONDŘEJ SLÁČEK
ČÁST	D 2.1 ČÁST STROJNÍ	KONTROLOVAL TOMÁŠ DANIČEK
NAZEV VÝKRESU	DISPOZICE-ŘEZ A1-A1, A2-A2	SCHVÁLIL JAKUB KUČNÍK
STUPEŇ	DOKUMENTACE PRO PROVEDENÍ STAVBY	DATUM 06/2022
	IZNAKOVÉ ČÍSLO 22_0198	MĚŘÍTKO 1:25
		REVIZE PO
		ČÍSLO VÝKRESU 0.2.1.3a
		ČÍSLO PÁRE