



ŘEZ B1-B1

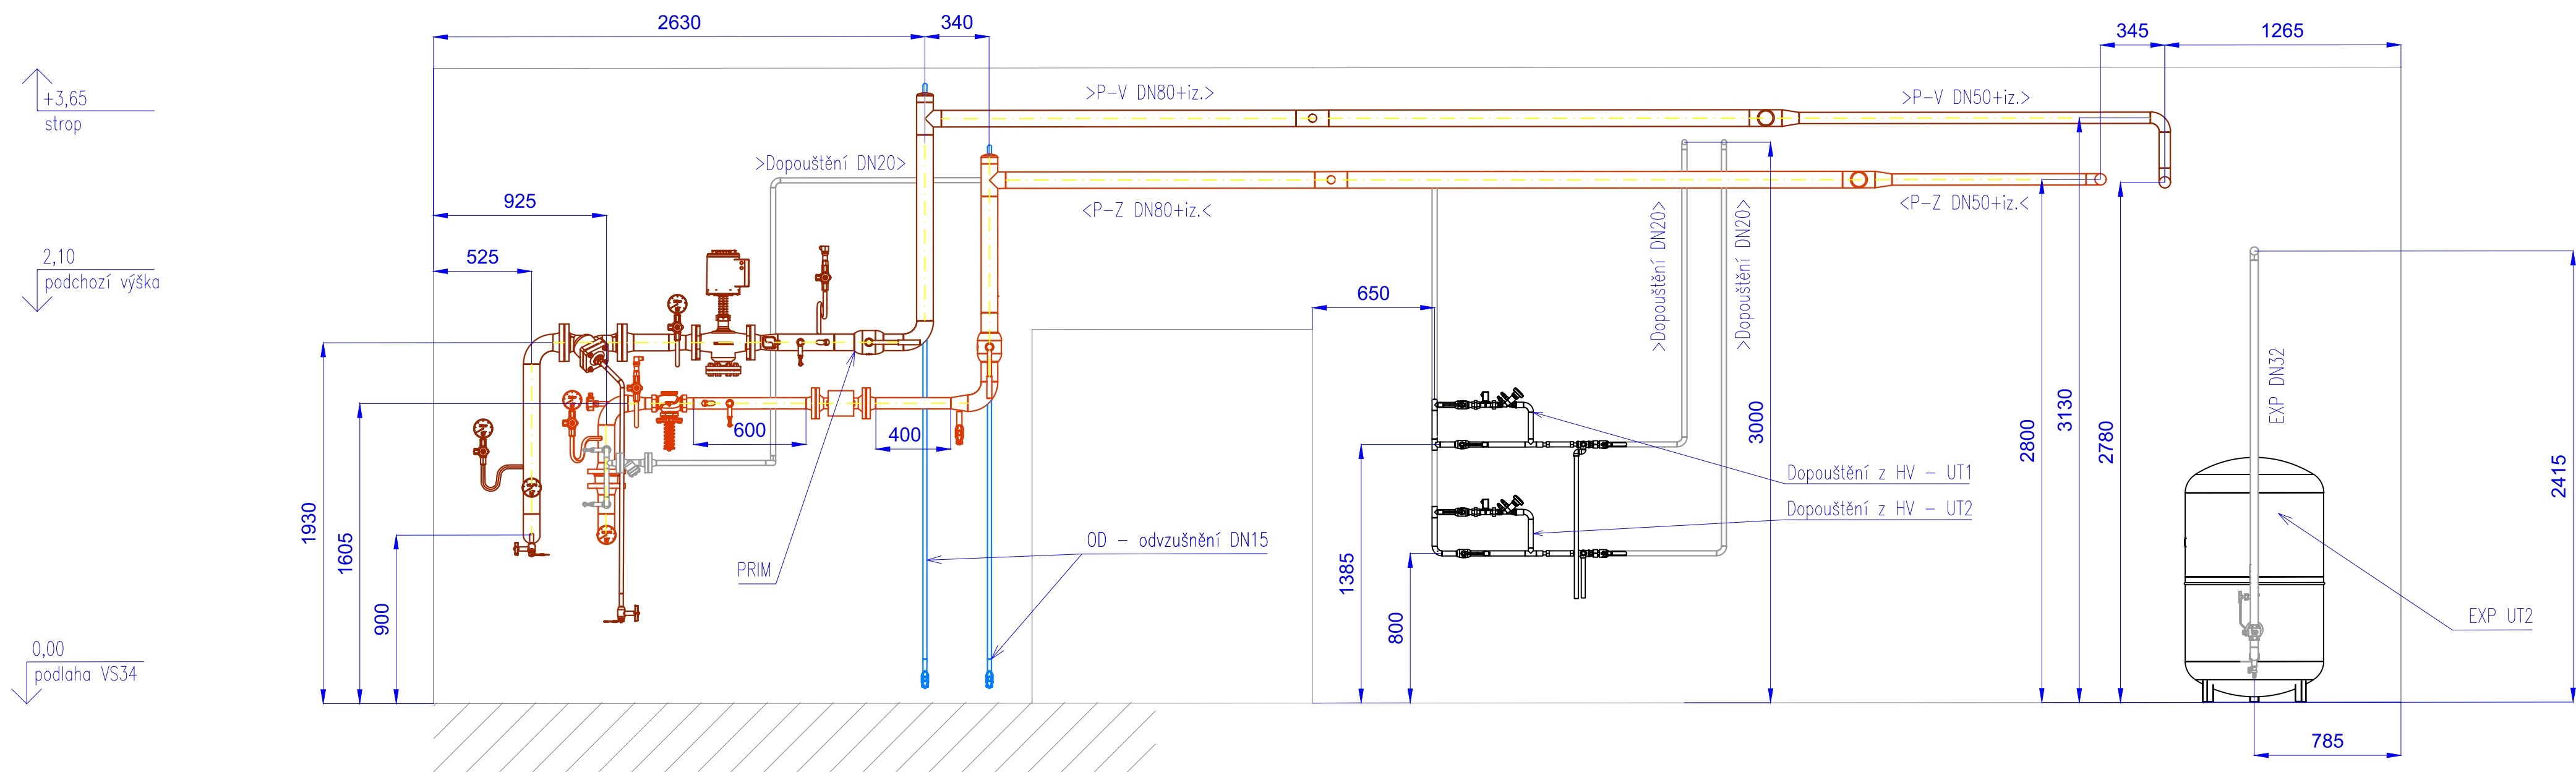

ŘEZ A3-A3

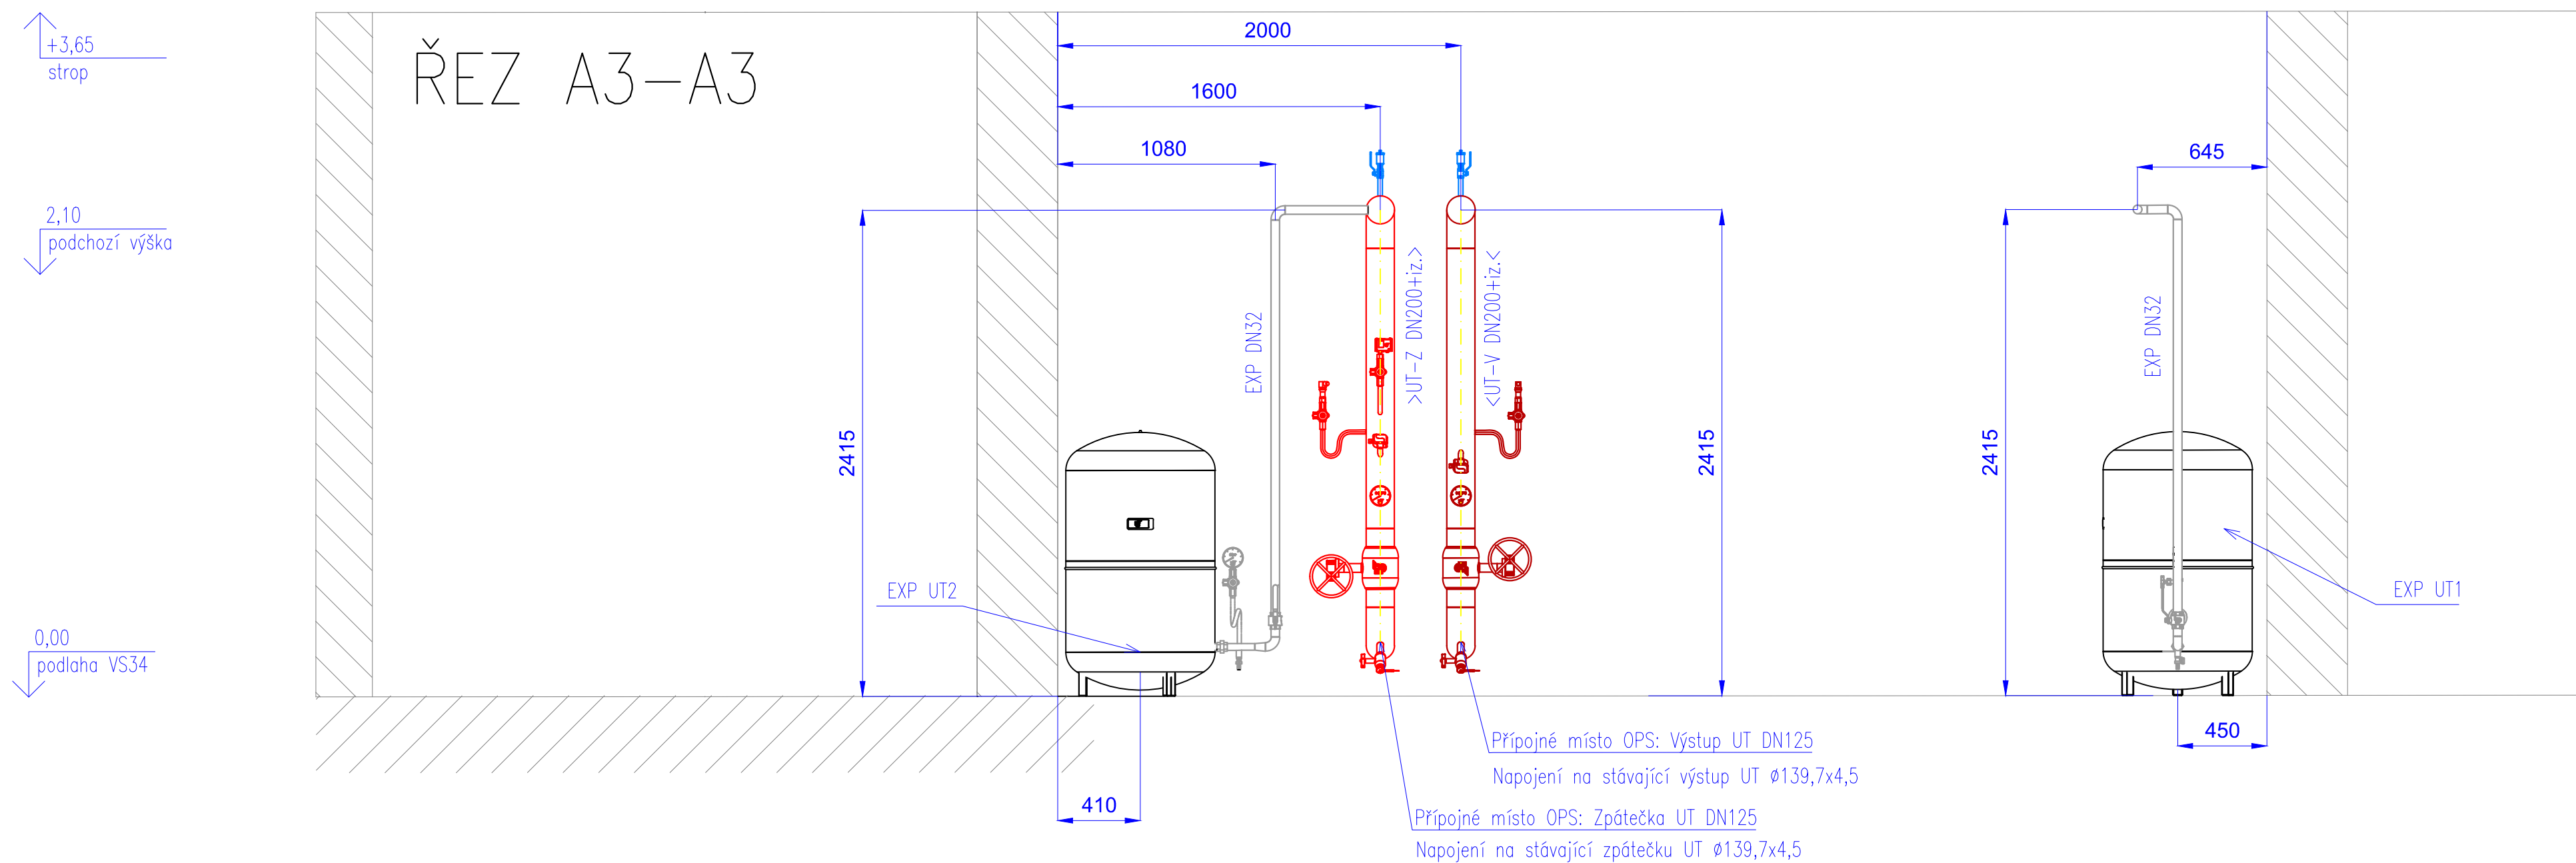

LEGENDA:

potrubí:

stavba a zařízení:		
stávající	nové	
		elektro+MaR
		stavba
		okno
		ocelové konstrukce

MĚŘÍTKO VÝKRESU [m]

stávající	nové	
		horká voda přívod 140 (80) °C – primár (P-P)
		horká voda zpátečka 70 (65) °C – primár (P-Z)
		topná voda ÚT výstup 80°C – sekundár (ÚT-V)
		topná voda ÚT zpátečka 60°C – sekundár (ÚT-Z)
		dopouštění, odpouštění, expanzní
		studená pitná voda SV 10°C (nerez ocel)
		teplá voda TV 55°C (nerez ocel)
		cirkulace teplé vody CTV ~50°C(nerez ocel)
		odvzdušňovací potrubí
		odpadní, vypouštěcí potrubí

	třímen z kruhové oceli
	objímka, závěs, uložení
	kluzné uložení
	kluzné uložení s osovým vedením
	pevný bod (kotvení stojan)

Materiál:

NO	Nerez ocel 1.4301 (AISI/US 304)
--	Ocel P235GH (dle ČSN tř. 11)
P	Plast

Ostatní označení:

()	Označení v závorce platí pro potrubí v "zákrytu"
iz.	Tepelná izolace
	Hranice dodávek, připojovací místa

INVESTOR Severočeská teplořenská, a.s. Teplořenská 2, 434 03 Most – Komořany, IČ 287 33 118 www.setep.cz, info@setep.cz, tel.: +420 476 447 111			
PROJEKTANT EO TECHNOLOGY s.r.o. Za Trati 415, 196 00 Praha 9 – Trebořovice, IČ 090 93 524 www.eotechnology.eu, info@eotechnology.eu			
STAVBA REKO VS 34 – ÚT		VYPRACOVAL ONDRŽÍ SLÁČEK	
KONTROLOVAL TOMÁŠ DANÍČEK		SCHVÁLIL JAKUB KUČÍK	
ČÁST D 2.1 ČÁST STROJNÍ		DATUM 07/2022	
MĚŘÍTKO 1:25		ČÍSLO PÁŘE	
REVIZE PO		ČÍSLO VÝKRESU 0.2.1.3b	
STUPEŇ DOKUMENTACE PRO PROVEDENÍ STAVBY		ZNAČKOVÉ ČÍSLO 22_0198	