




POHLED P1

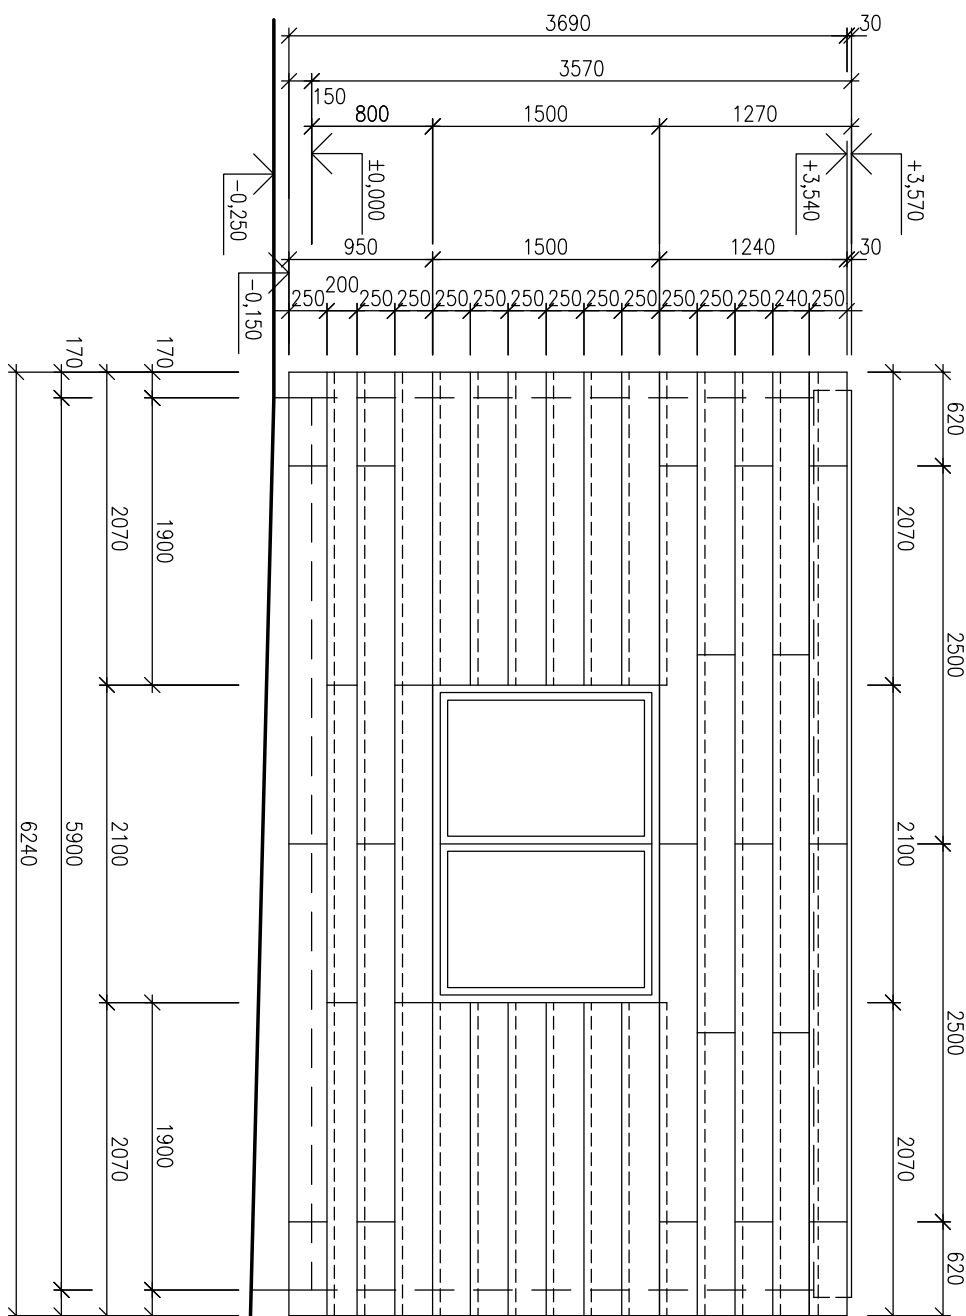


POHLED P2

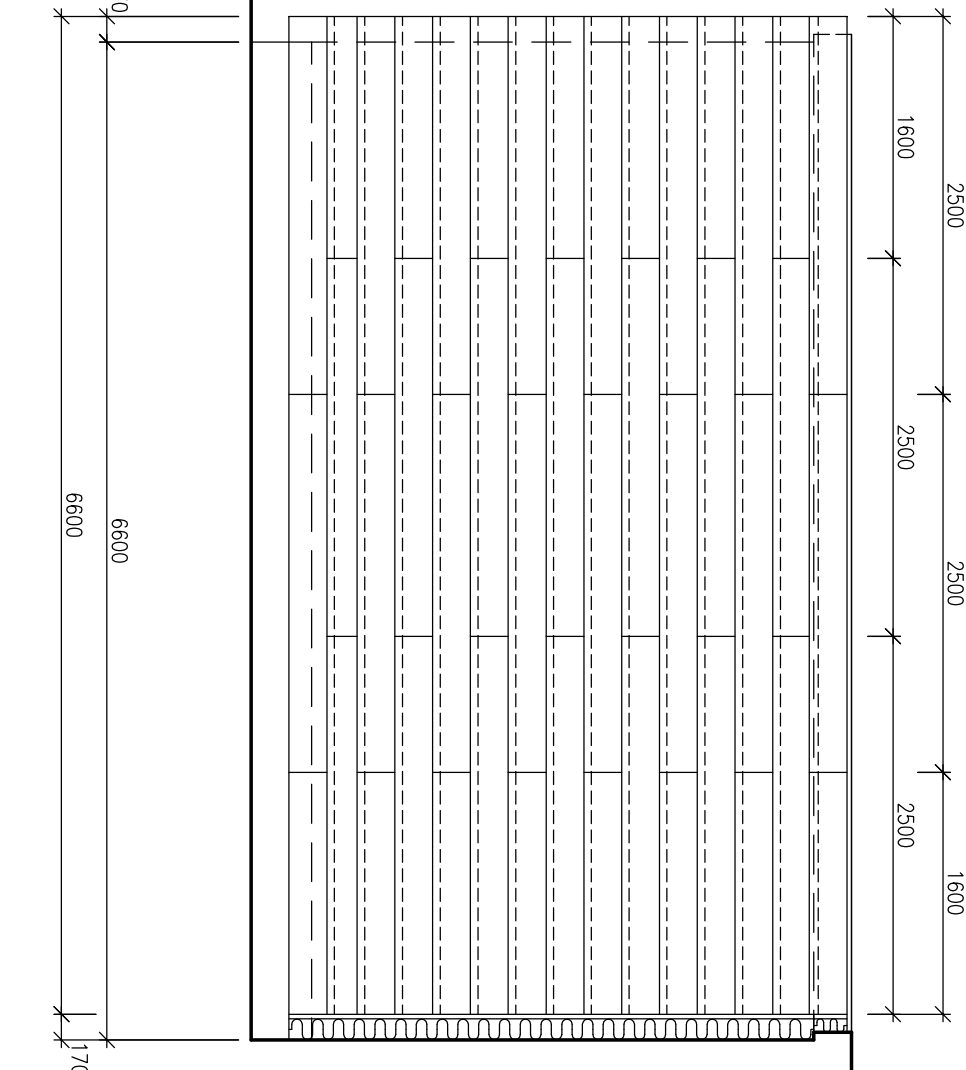


POHLED P3

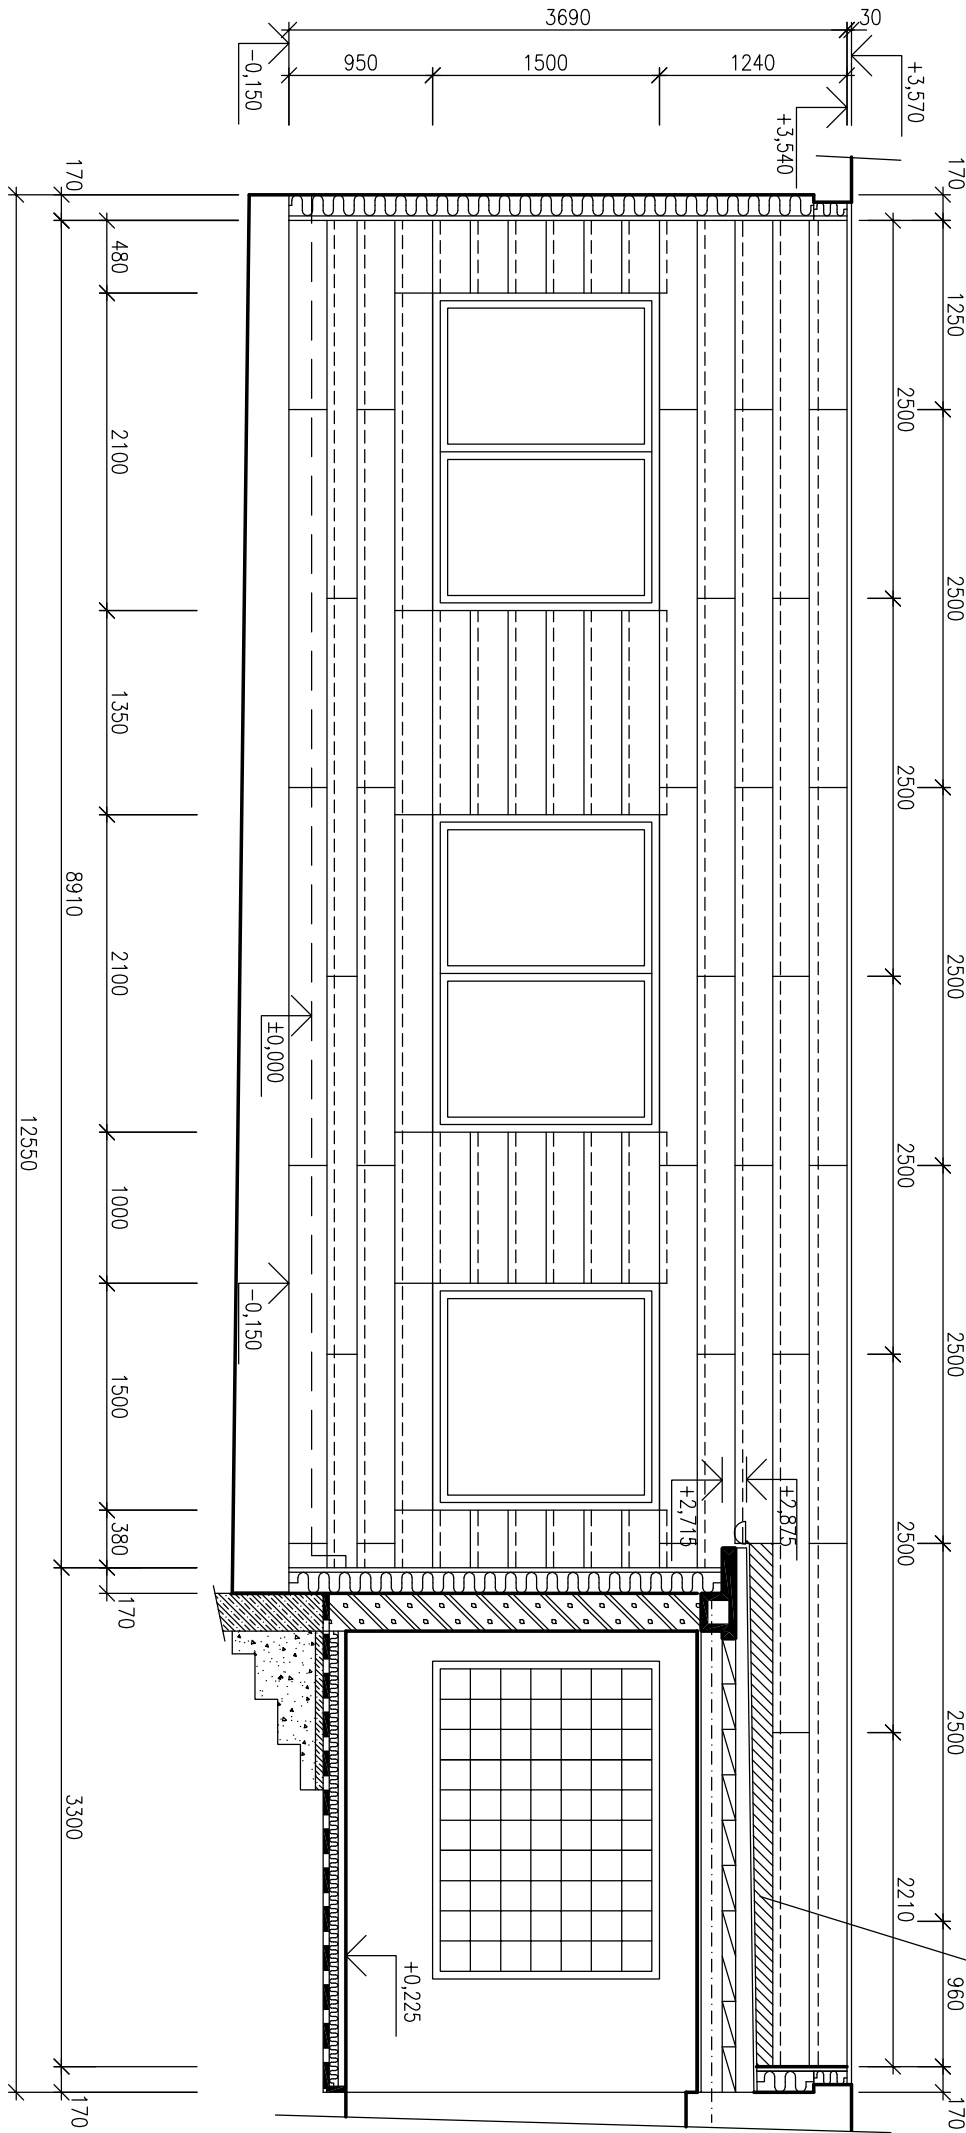


POHLED P4

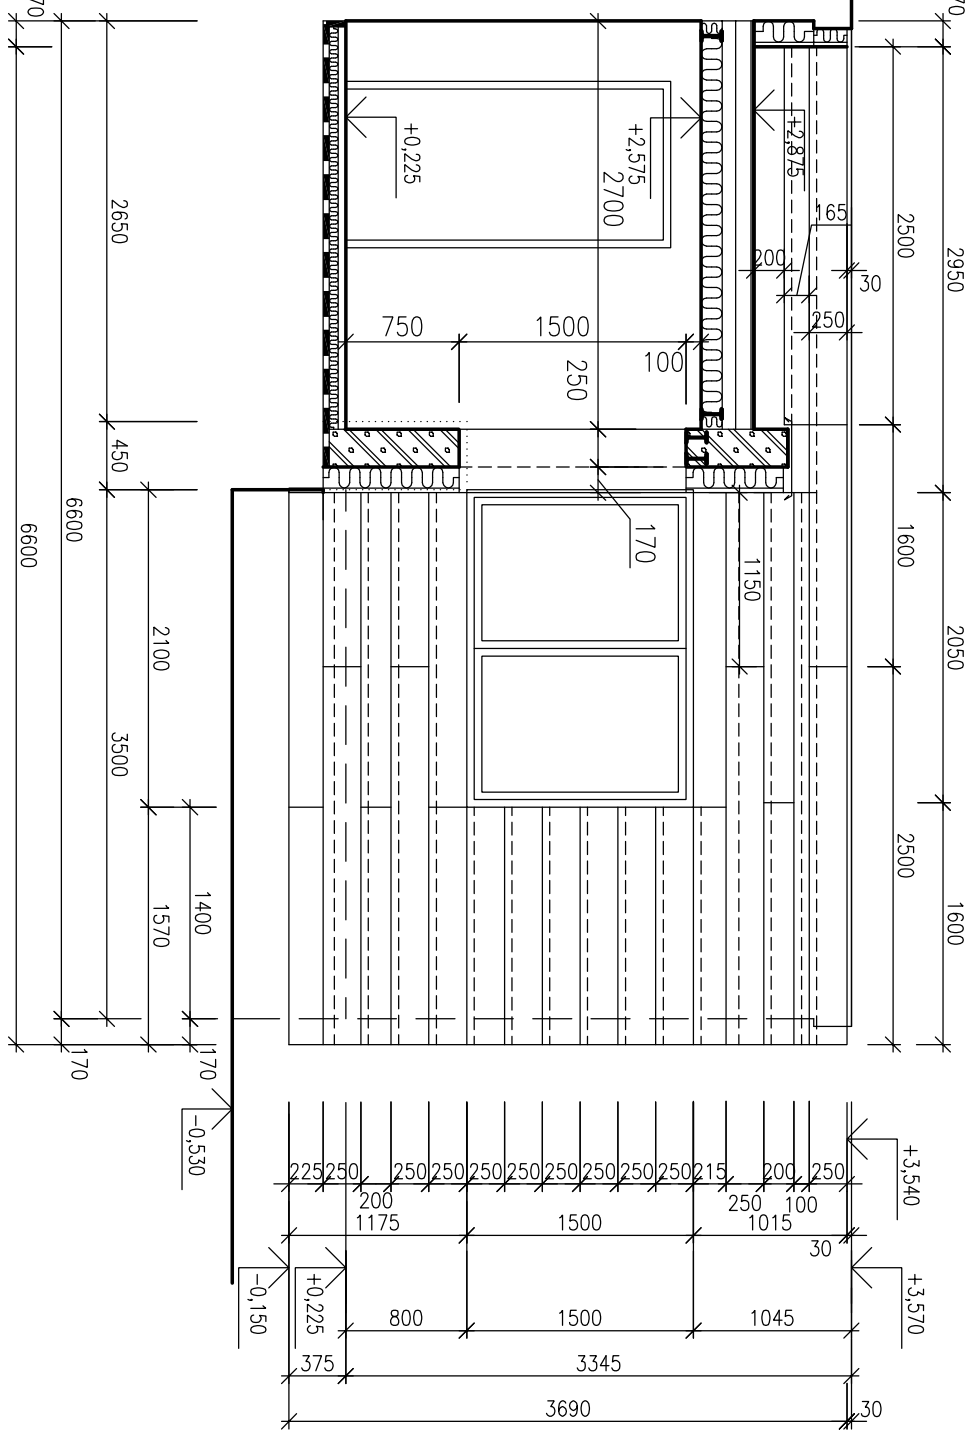


POHLED P5

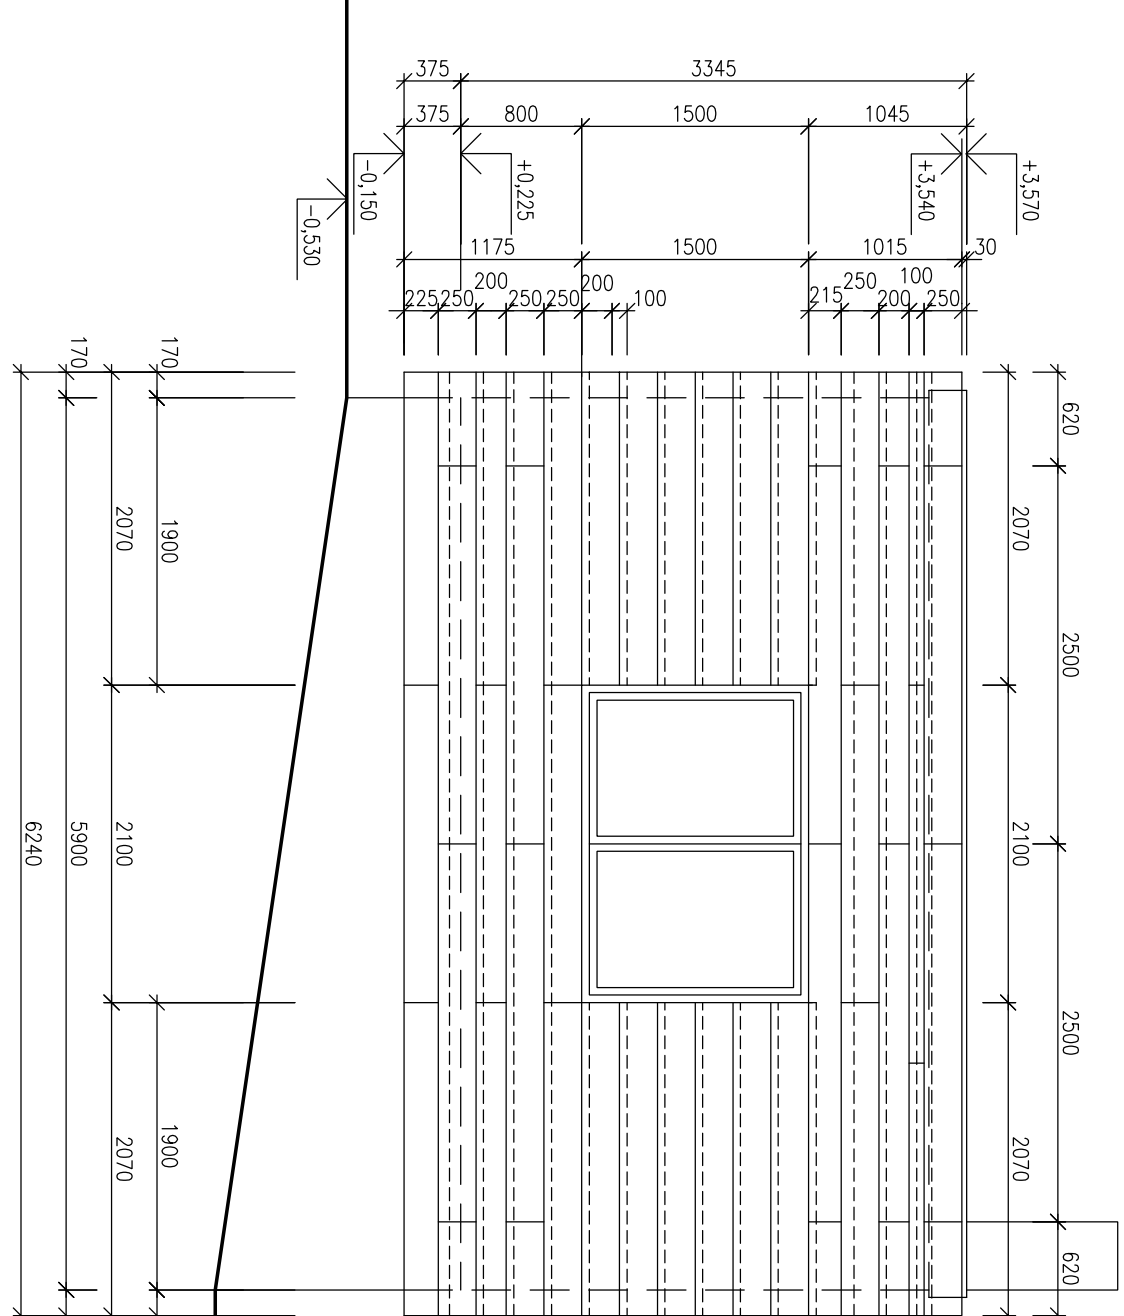


POHLED P6

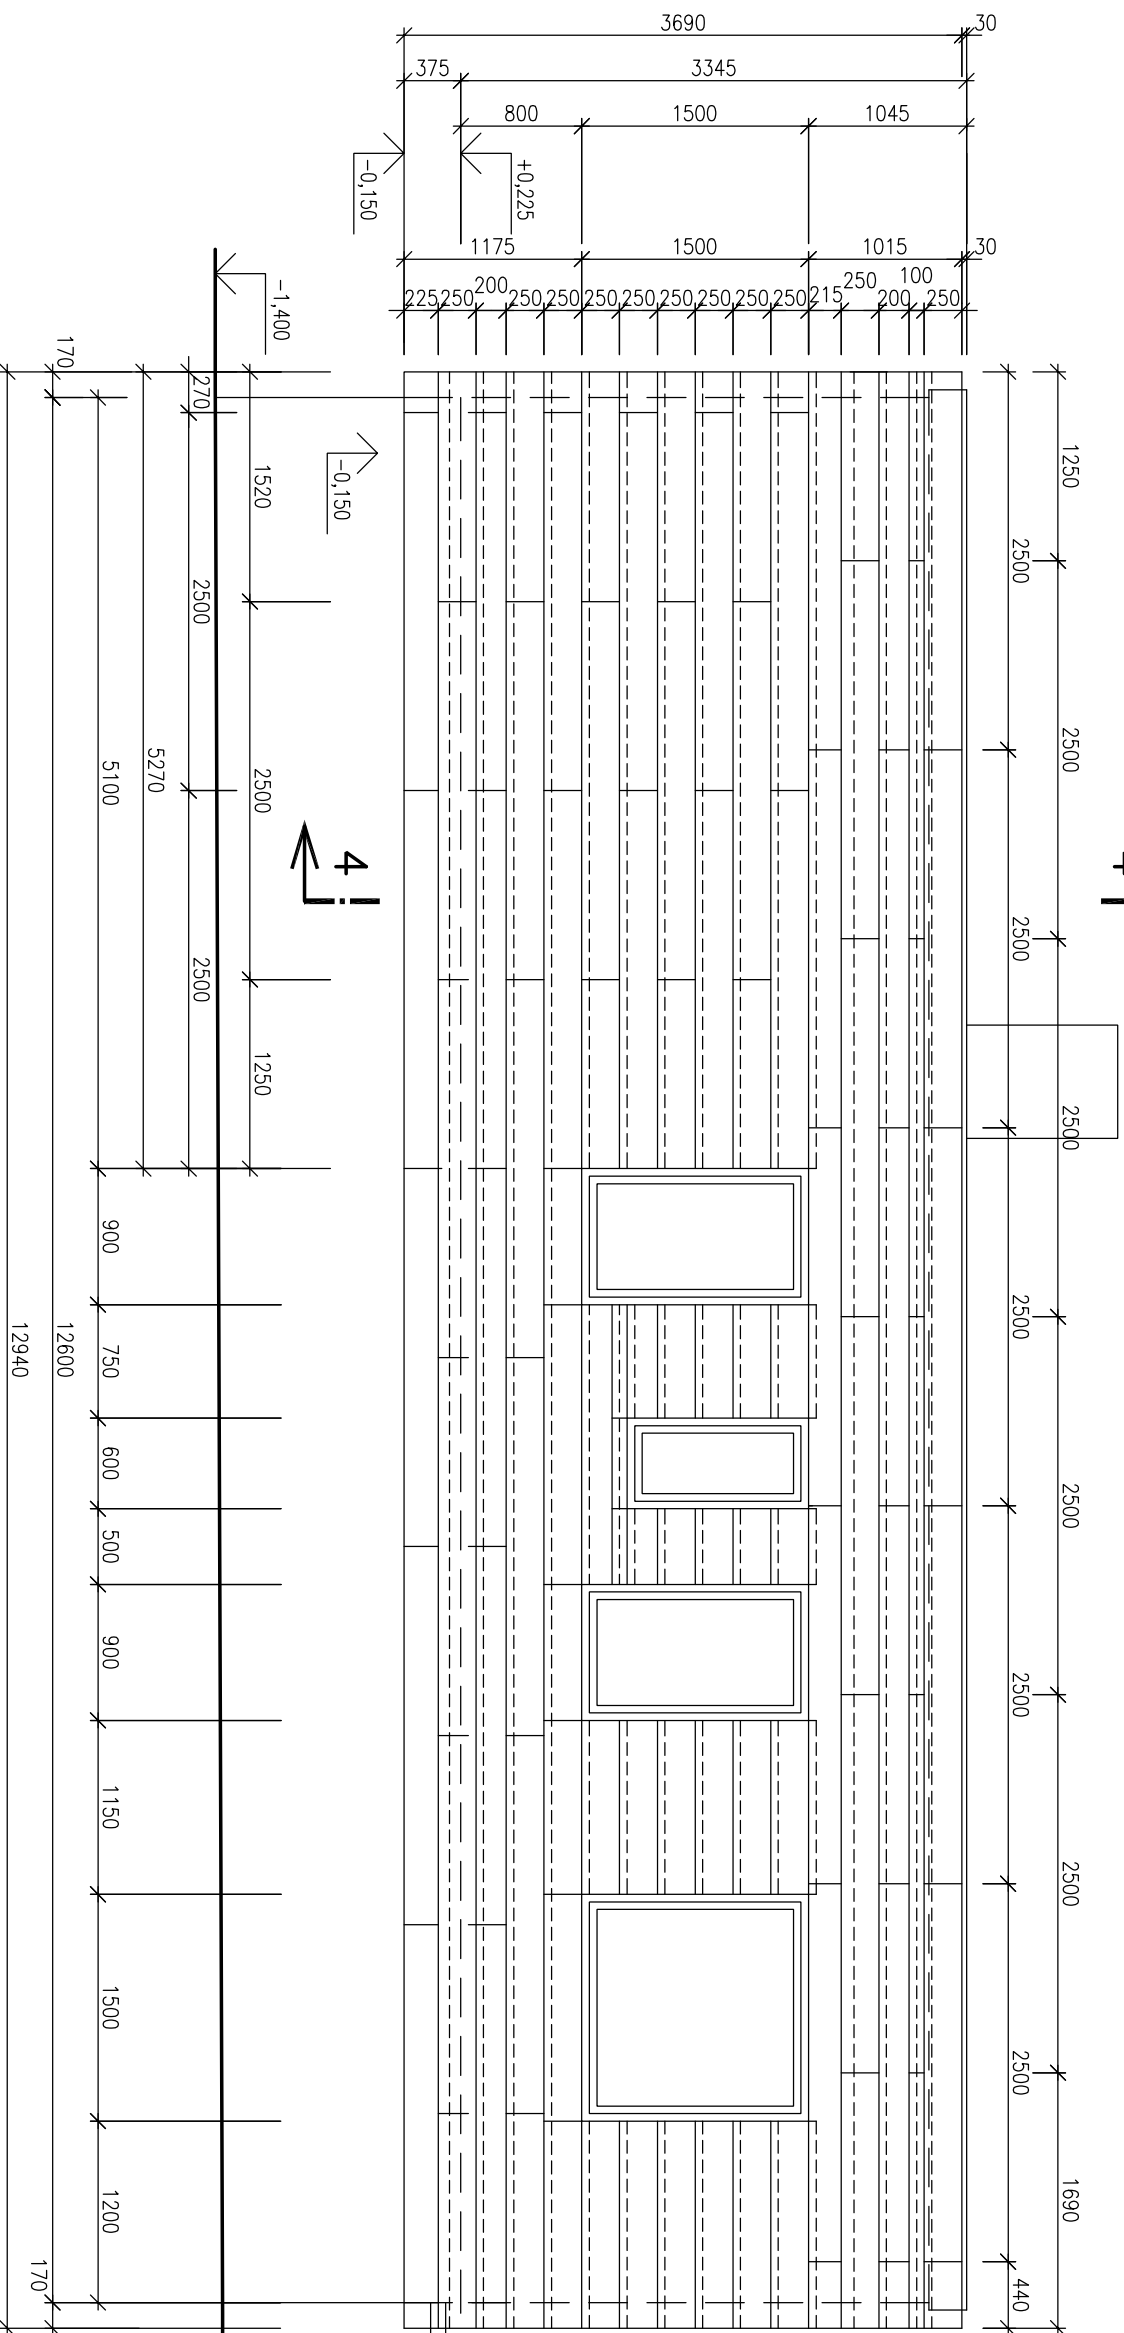


POHLED P7

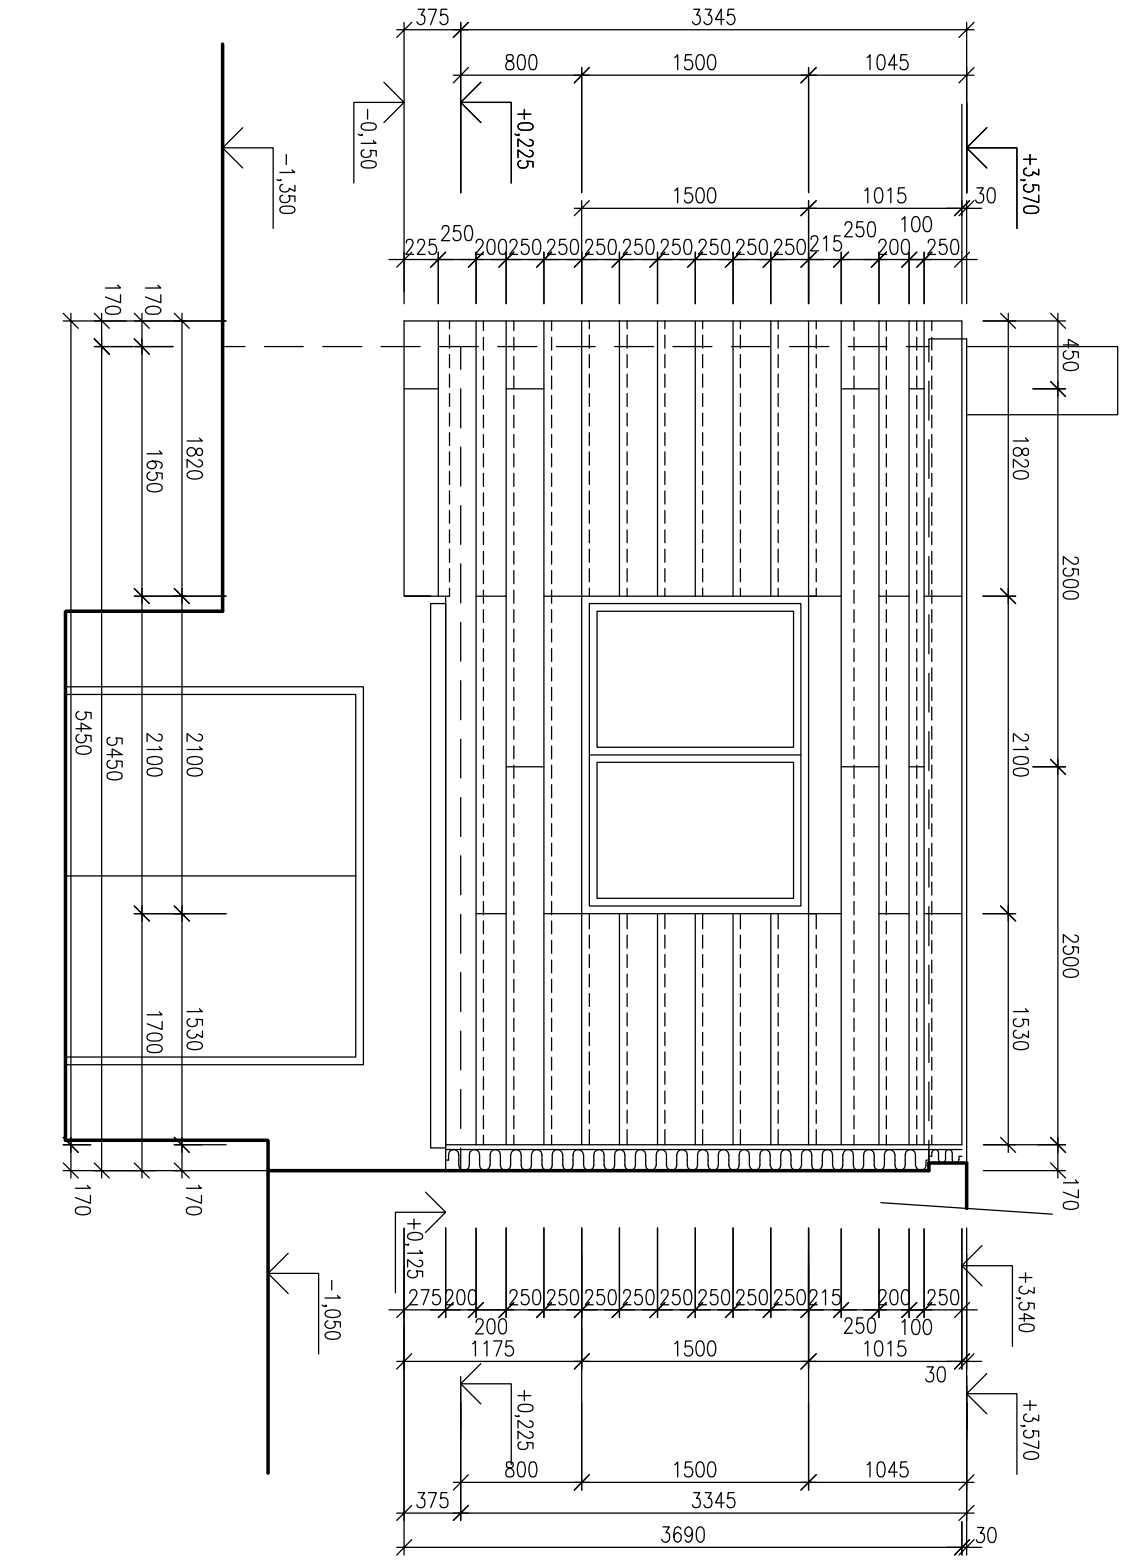


POHLED P8

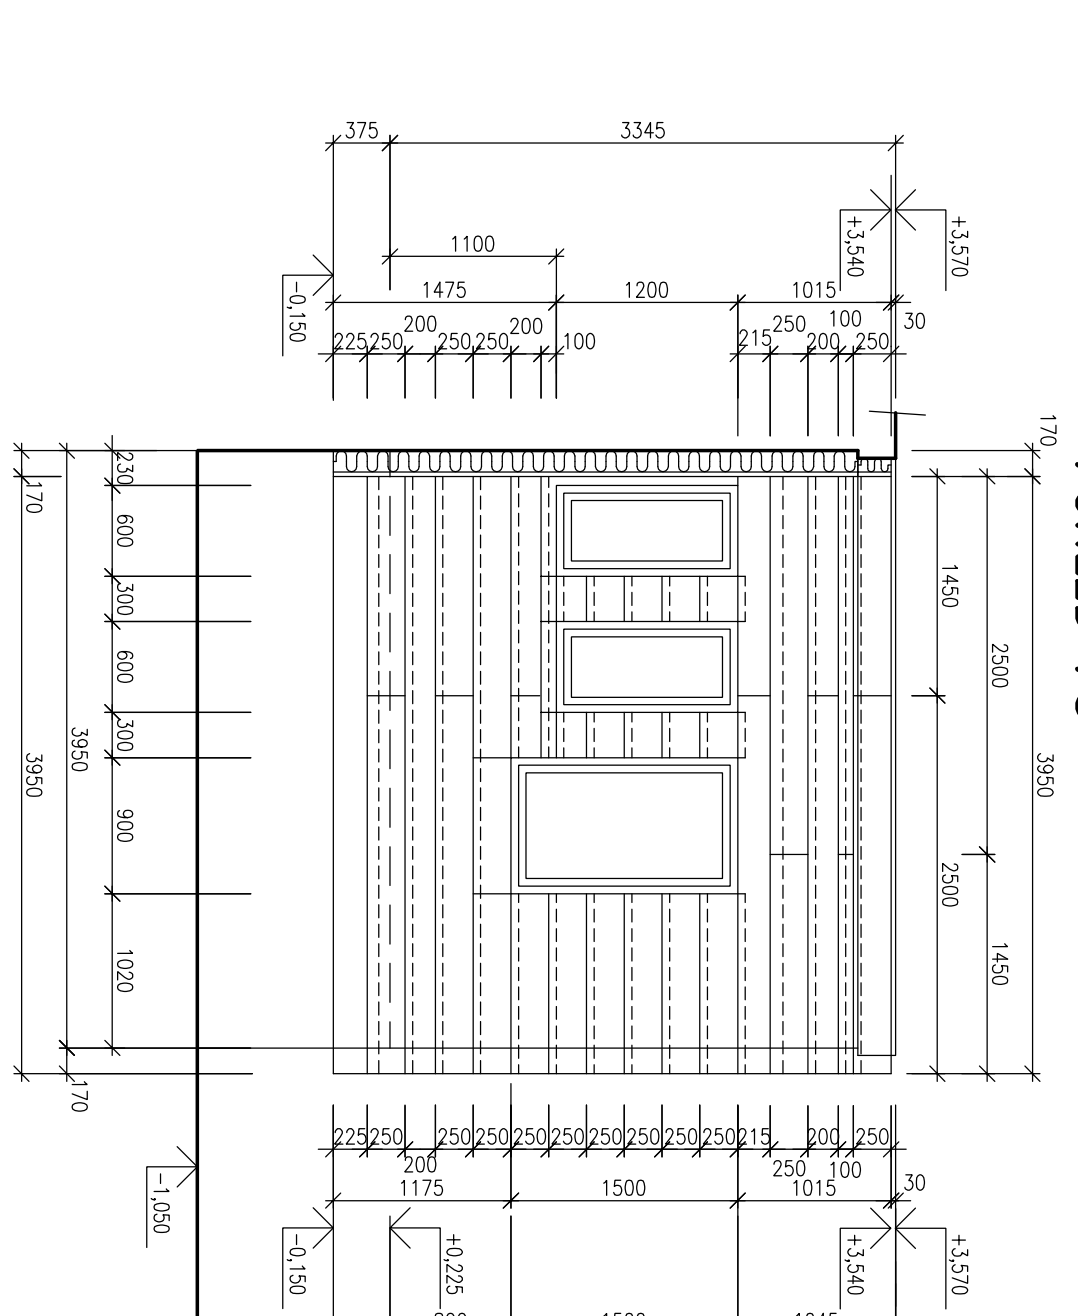


POHLED P9

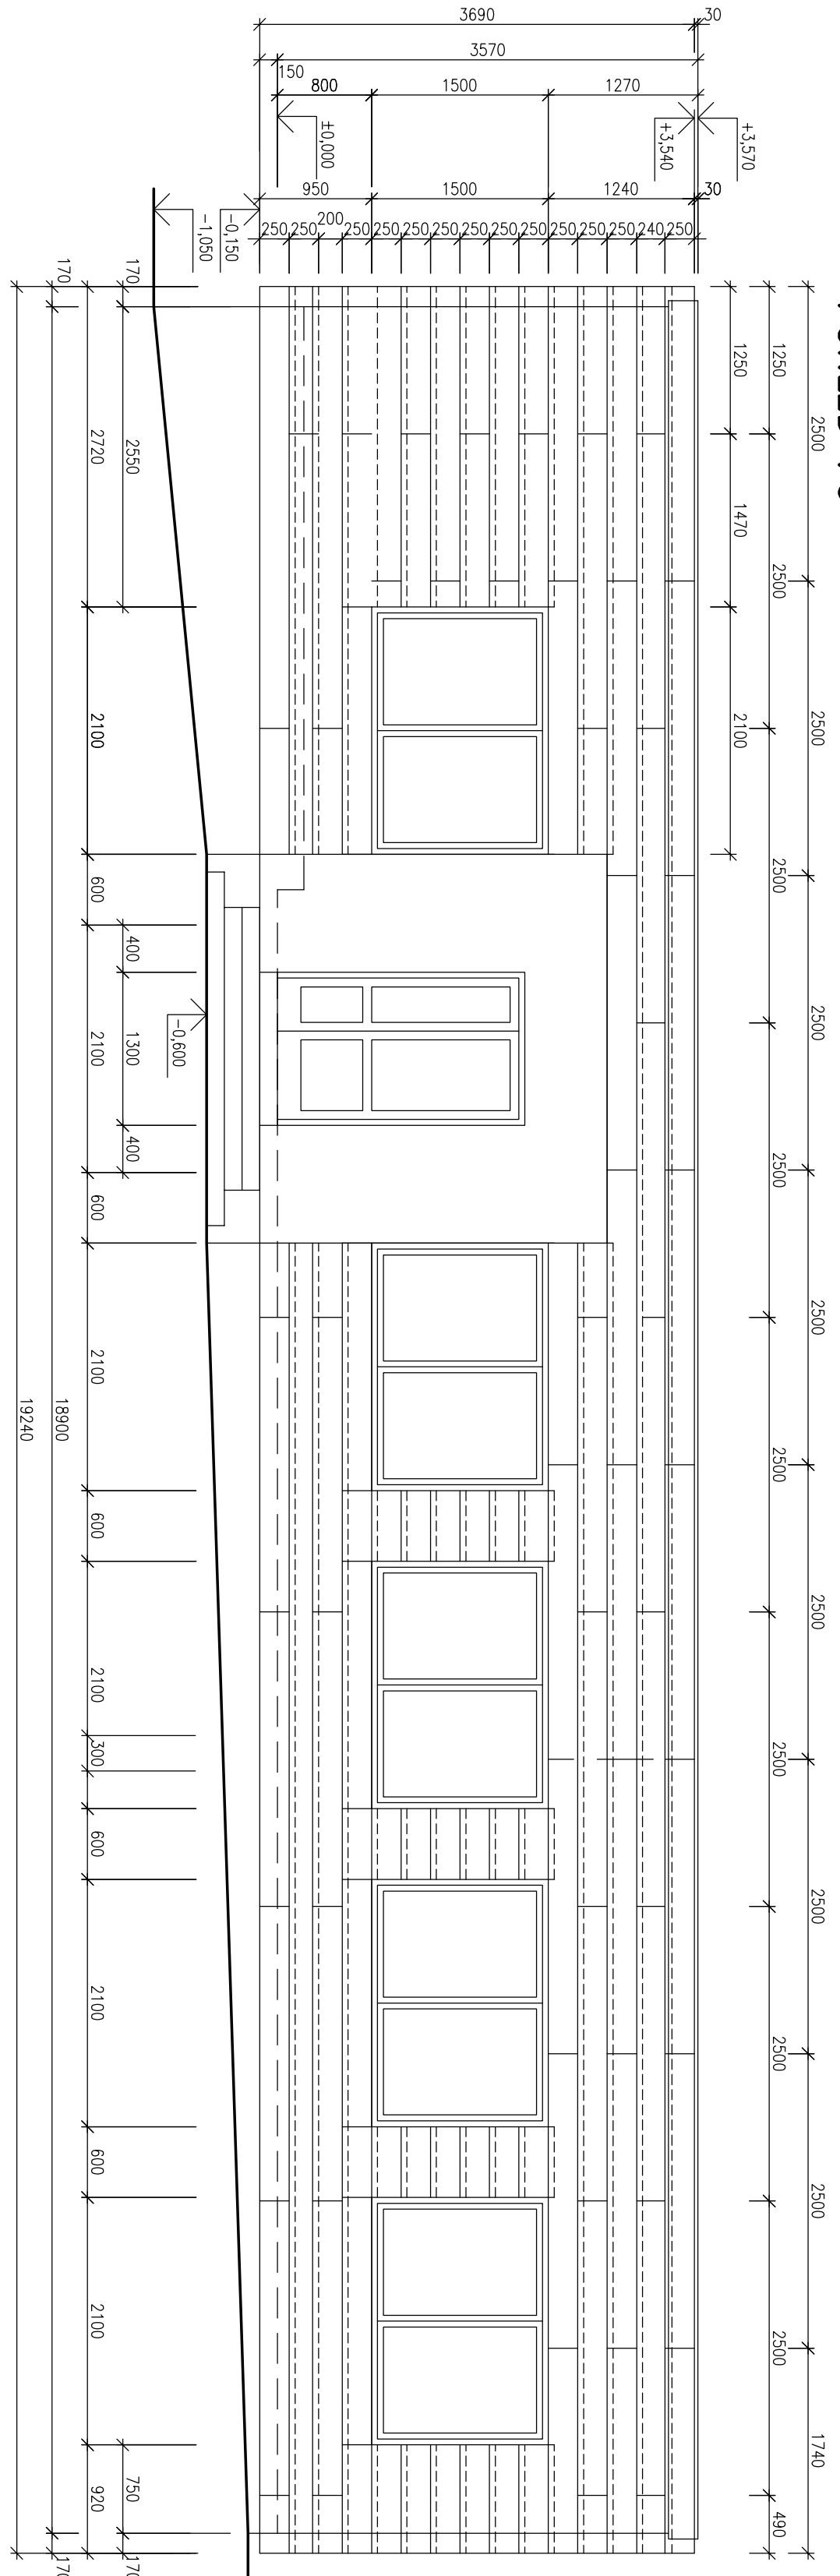


POHLED P10

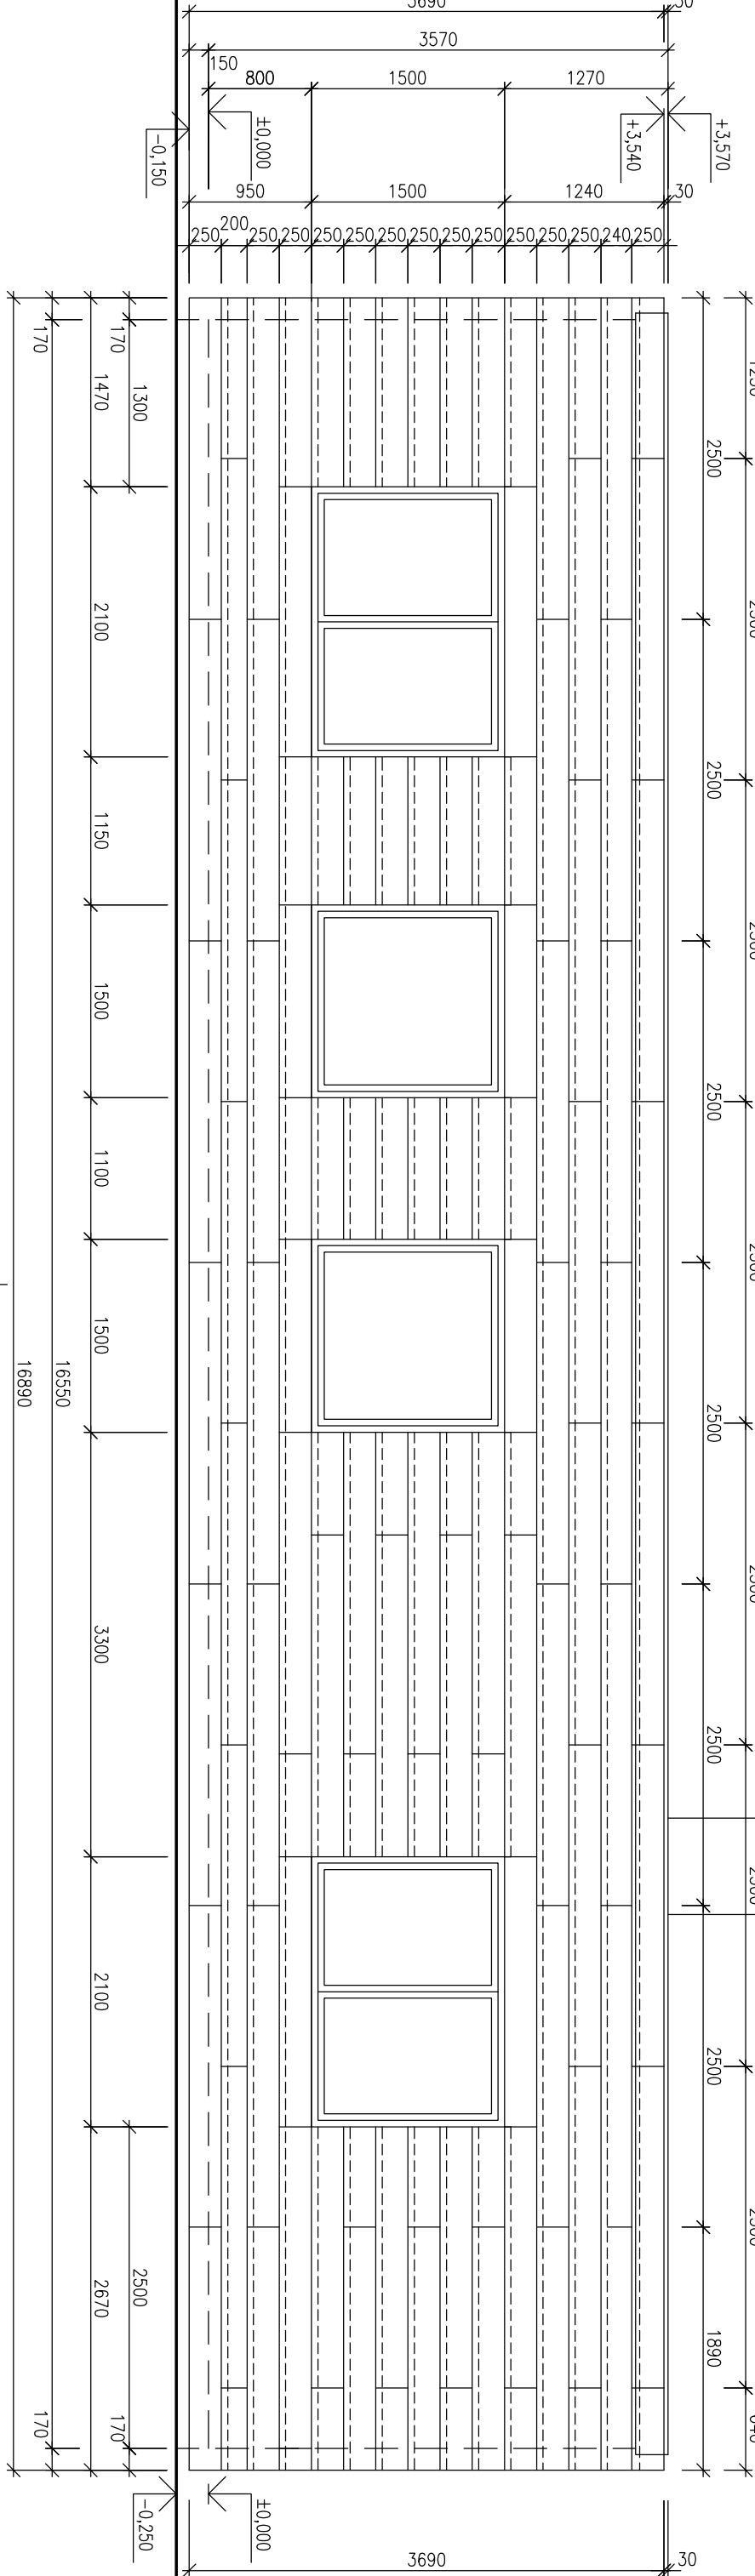

POHLED P3*


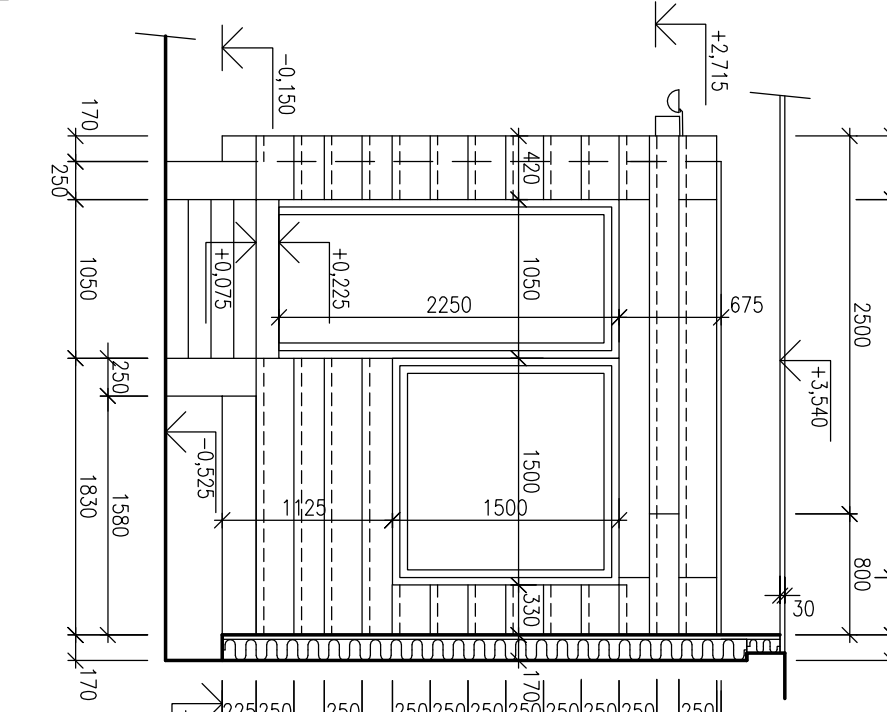


POHLED P4*

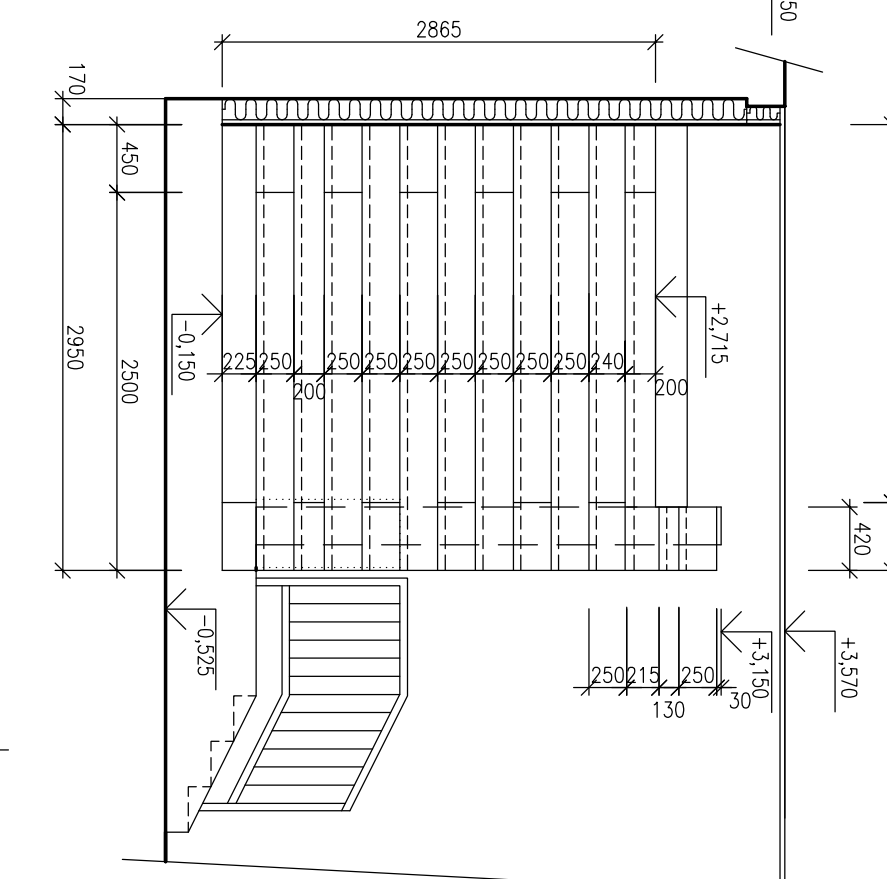

ŘEZ 4-4

M.1:25

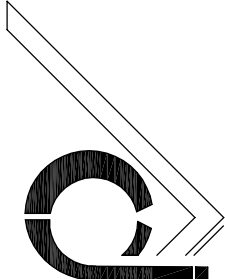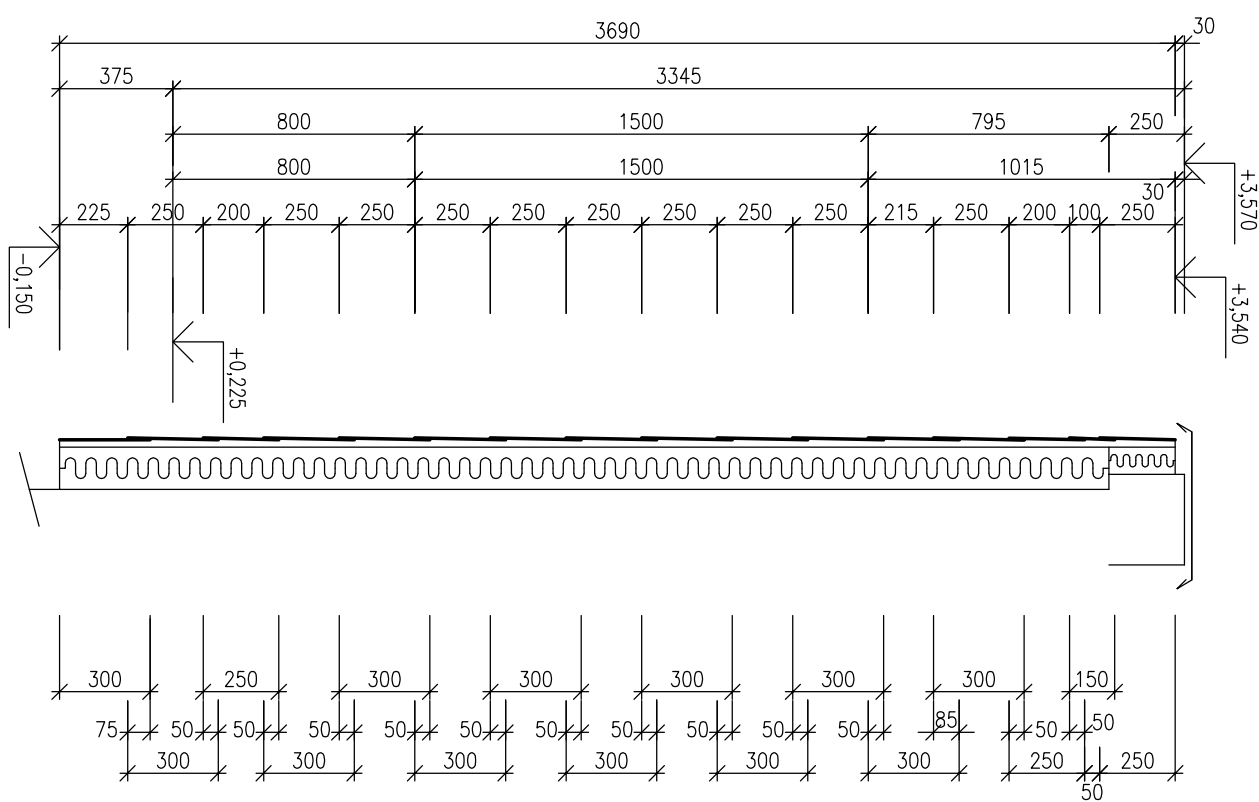

Ing. arch. Černý
ARCHITEKT
Saskova 1625, Kladno
ICO 458 56 761

PROJEKTANT	VYPRACOVÁV	KONTROLOVÁV	INVESTOR	DRUH DOKUMENTACE	SP
ING. ARCH. J. ČERNÝ	KARLA OREBÁNKOVA	ING. ARCH. J. ČERNÝ	Stavba veřejného M. B.	ČÍSLO ZAKÁZKY	07/2013
IONOSFERICKÁ OBSERVATOR – PÁNSKÁ VES					FORMÁT
STAVEBNÍ ÚPRAVY – ZATEPLENÍ OBJEKTŮ					1:50, 2:5
objekt B – POHLEDY					ČÍSLO KOPIE
					ČÍS. PŘÍLOHY
					8