


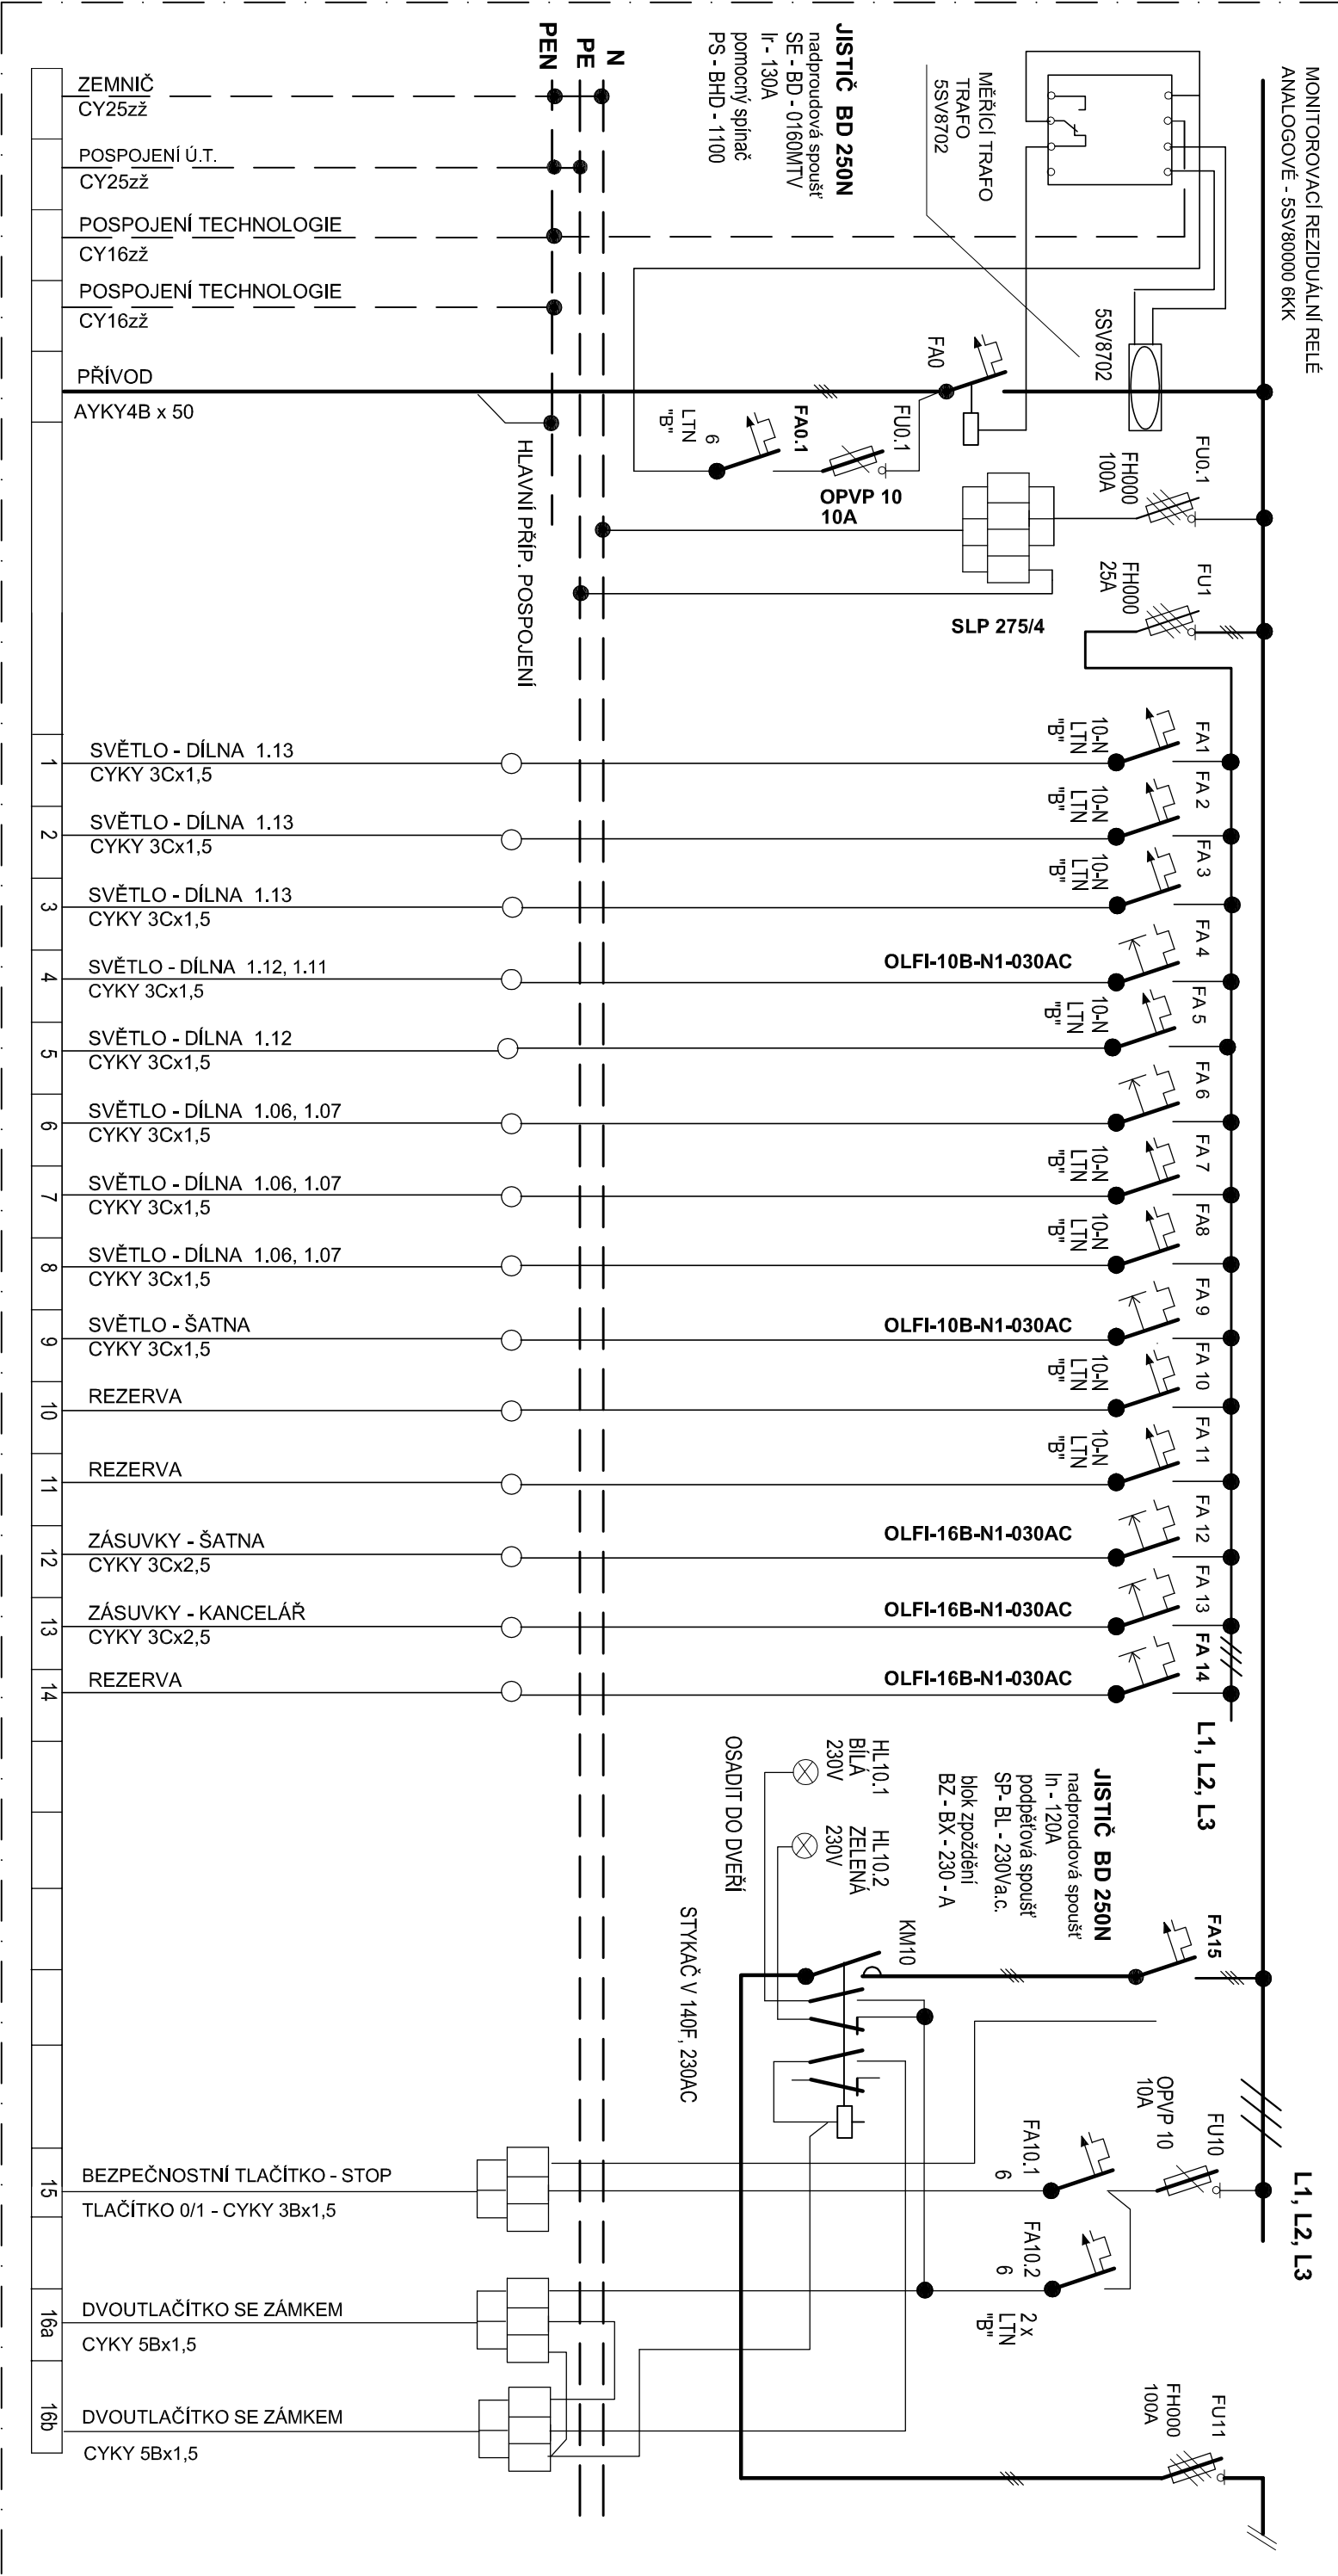

ELEKTRICKÁ SÍŤ:

TN - C, 3 PEN ~ 50HZ; 230/400V - PŘÍVOD

TN - C - S 3N PE ~ 50HZ; 230/400V

OCHRANA PŘED ÚRAZEM EL. PROUDEM DLE ČSN 33 2000-4-41

AUTOMATICKÝM ODPOJENÍM OD ZDROJE

OCHRANA ZVÝŠENÁ - PROUDOVÝM CHRÁNIČEM

STAVEBNÍK		JAROMÍR VELEHRADSKÝ	
SOŠ a SOU technické, Sportovní 322, Třemošnice		PROJEKTOVÁNÍ POZEMNÍCH STAVEB LIBKOV 39, 536 25 NÁSAVKA IČO 6880 7972 , tel.: 469 677 529	
ZODP. PROJEKTANT	JNovotný	OÚ / MÚ / Třemošnice	
VYPRACOVAL	JNovotný	Č. ZAK. 12/2020	
Modernizace dílen pro profesní kvalifikace		MĚŘ.	
P.P.Č. -405,KÚ Třemošnice nad Doubravou		Č. V.	
ROZVADĚČ RH část 1		E 03	