
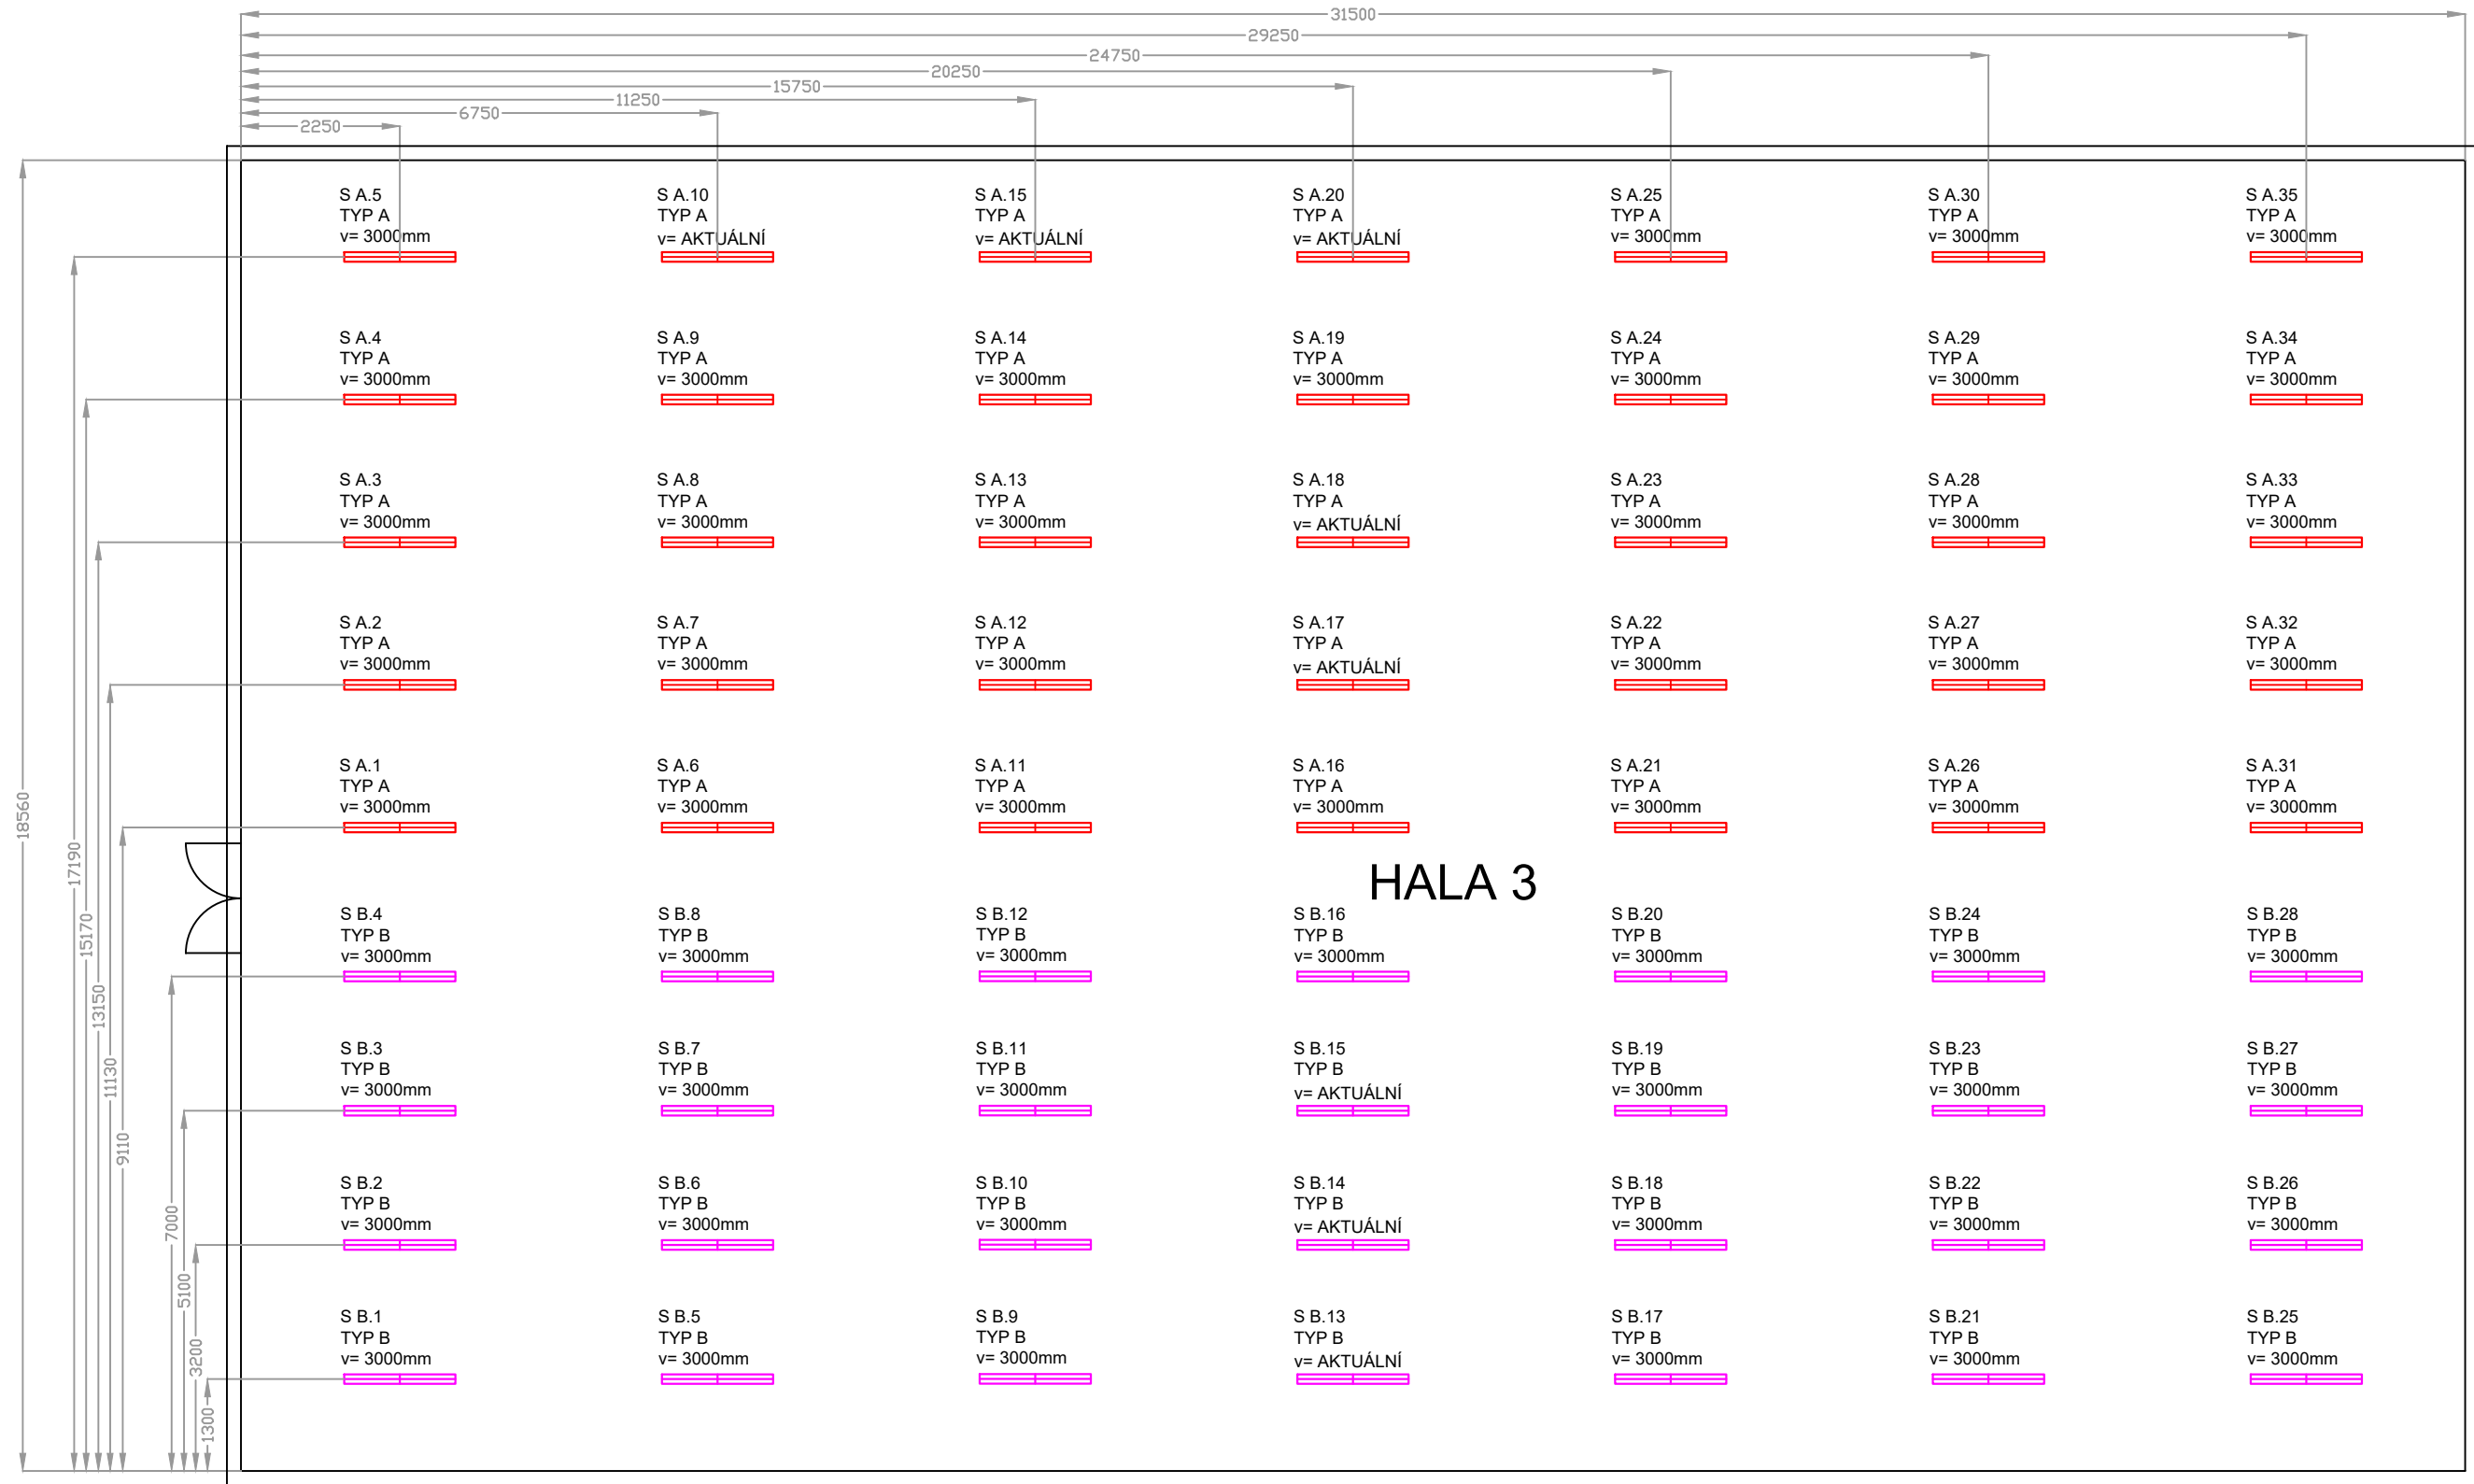


LEGENDA

-  Sxx SVÍTIDLO TYP A
-  Sxx SVÍTIDLO TYP B
-  Sxx SVÍTIDLO TYP C
-  Sxx SVÍTIDLO TYP D

 

HALA 3

GP/HIP:  CITY INVEST OSTRAVA, spol. s r.o. 28. října 2092/216, 709 00 Ostrava-Mariánské Hory cio@cityinvestostrava.cz; www.cityinvestostrava.cz IČ: 48392928, DIČ: CZ48392928		KOOPERANT: ----	
INVESTOR:  INPROMA, spol. s r.o. Tyršova 161, 289 33 Křinec, Česká republika Tel.: +420 325 588 245; www.inproma.cz; inproma@inproma.cz, IČ: 16577604 DIČ: CZ62304992		VEDOUČÍ PROJEKTU:	VÍT SVOBODA
		ZODPOVĚDNÝ PROJEKTANT:	ING. TOMÁŠ TESKA 
		VYPRACOVAL:	ING. JAROMÍR DUDEK 
		DATUM:	09/2020
AKCE: Osvětlení průmyslových hal IMPROMA, spol. s r.o., Tyršova 161, 289 33 Křinec parc.č.: 512, k.ú. Křinec [676292]		ČÍSLO ZAKÁZKY:	Z20035
		MĚŘÍTKO:	1:100
		Část: D.1.4.b	Číslo výkresu: D.1.4.b.4
		PROJEKTOVÝ STUPEŇ: STAVEBNÍ POVOLENÍ (DSP)	
STAVEBNÍ OBJEKT: SO 01	ČÍSLO REVIZE: 01		
ČÁST: Hala 3			
VÝKRES: Dispozice svítidel			