



VODOMĚRNÁ ŠACHTA

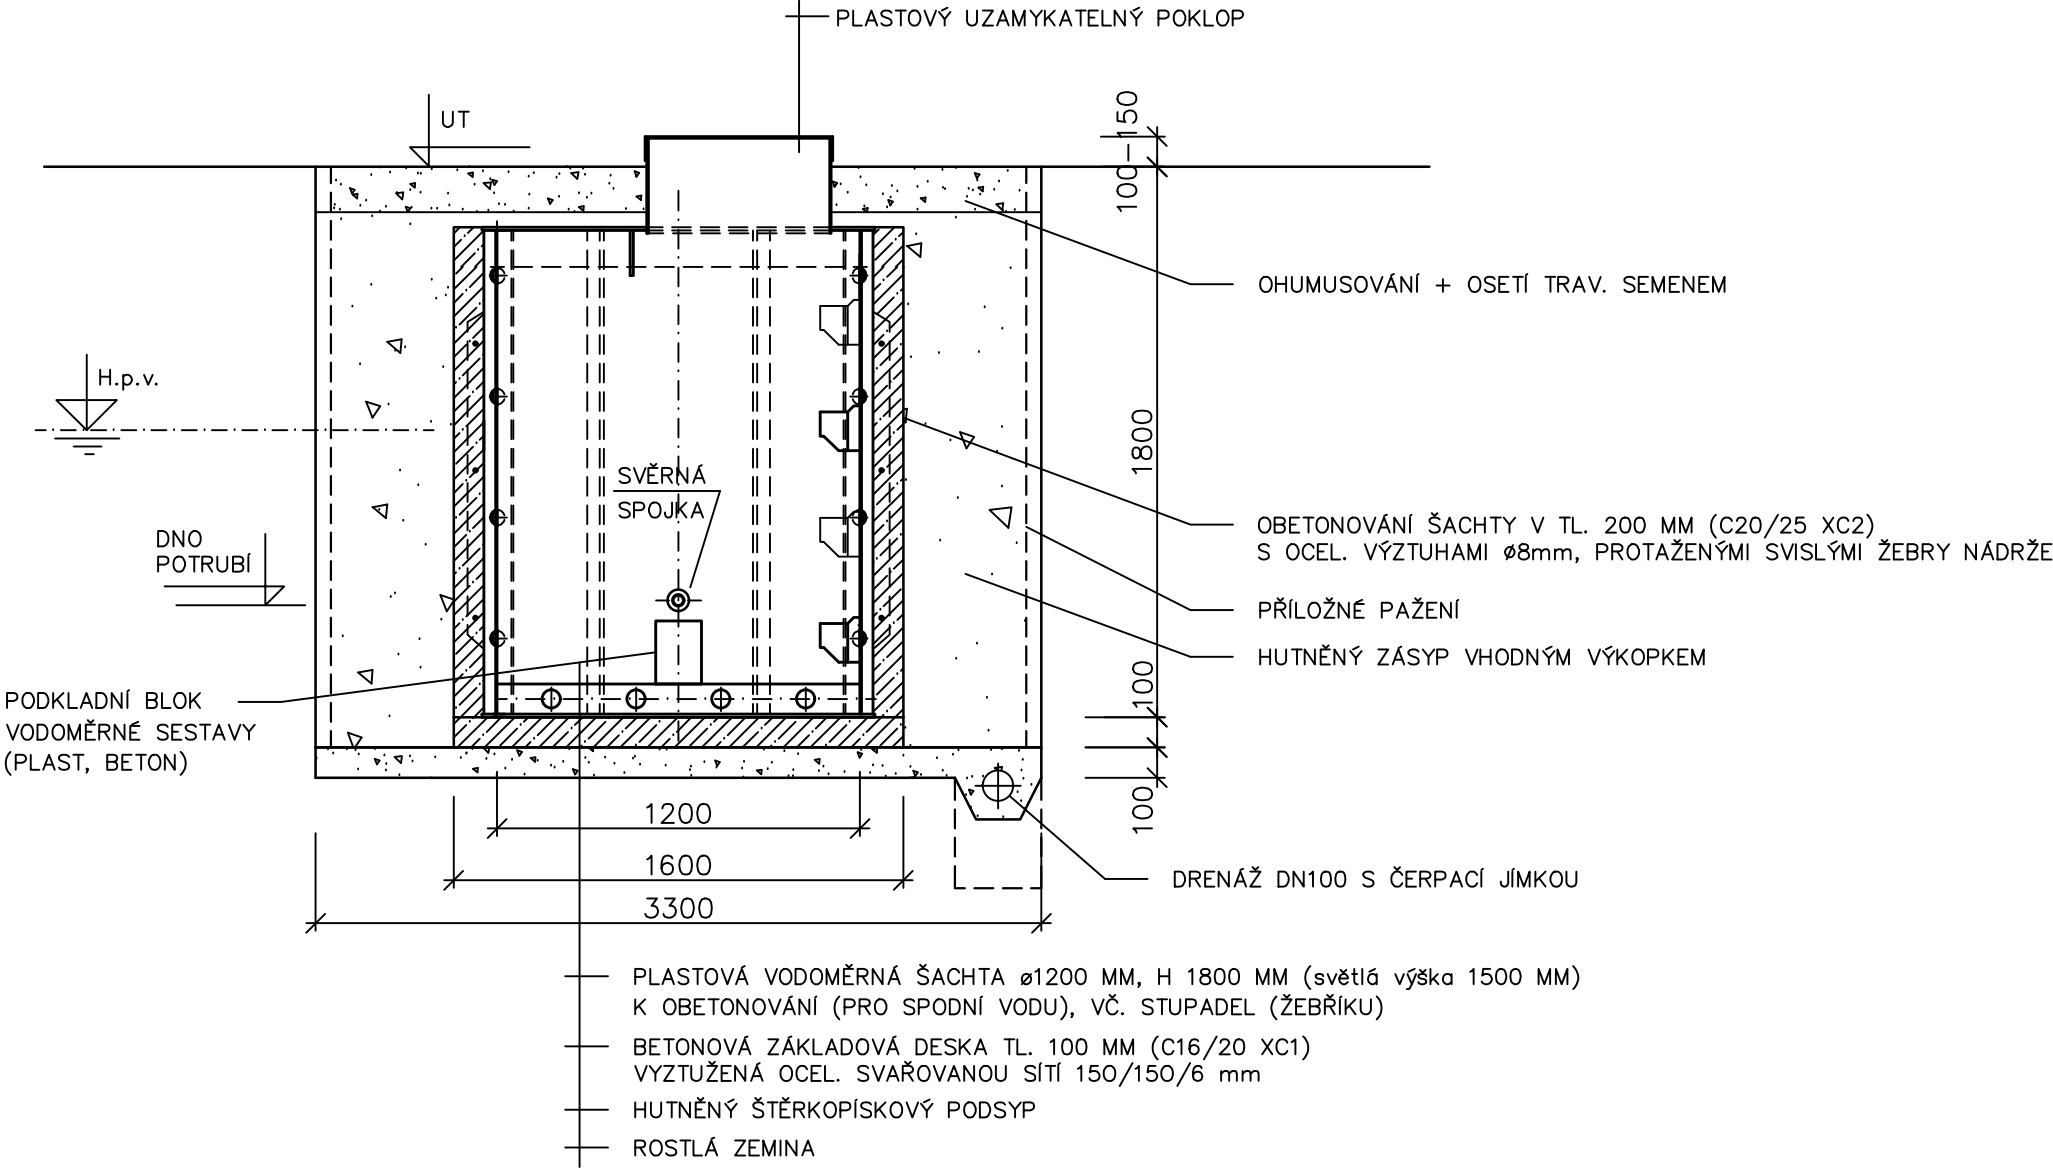

VODOMĚRNÁ SESTAVA

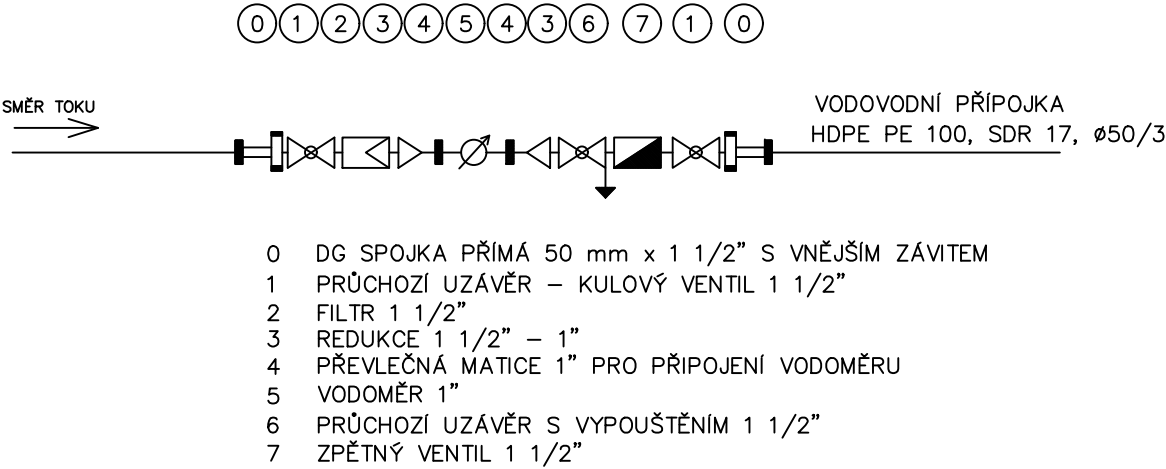

POZNÁMKA:
OSAZENÍ ŠACHTY, VČ. KOTVENÍ OCEL. VÝZTUŽE A POSTUPU OBETONOVÁNÍ JÍMKY SE MUSÍ ŘÍDIT KONKRÉTNÍMI POKYNY VÝROBCE VODOMĚRNÉ ŠACHTY!

VYPRACOVAL	PROJEKTANT	HLAV. INŽ. PROJEKTU	AUTORIZOVANÁ OSOBA	PIK V Í T E K Inženýrská a projektová kancelář	
KOTEK	KOTEK	DALÍK	DALÍK		
INVESTOR OBEC HOŘOVIČKY		OsRP RAKOVNÍK	KÚ STŘEDOČESKÝ	NÁZEV STAVBY	ATELIER PRAHA
HOŘOVIČKY KANALIZACE A ČOV		SO 01.9 – VODOVODNÍ PŘÍPOJKA VODOMĚRNÁ ŠACHTA		DATUM	ČÍS. SOUPRAVY
				08/2024	
				STUPEŇ DPS	
				FORMÁT A3	
				MĚŘÍTKO	
				SOUBOR	
OBSAH VÝKRESU		ZAK. ČÍSLO		ČÍS. VÝKRESU	
		24 – 029		D.1.4	