



3NPE~50Hz, 400V/TN-S
FA02 (L1,L2,L3, N,PE)

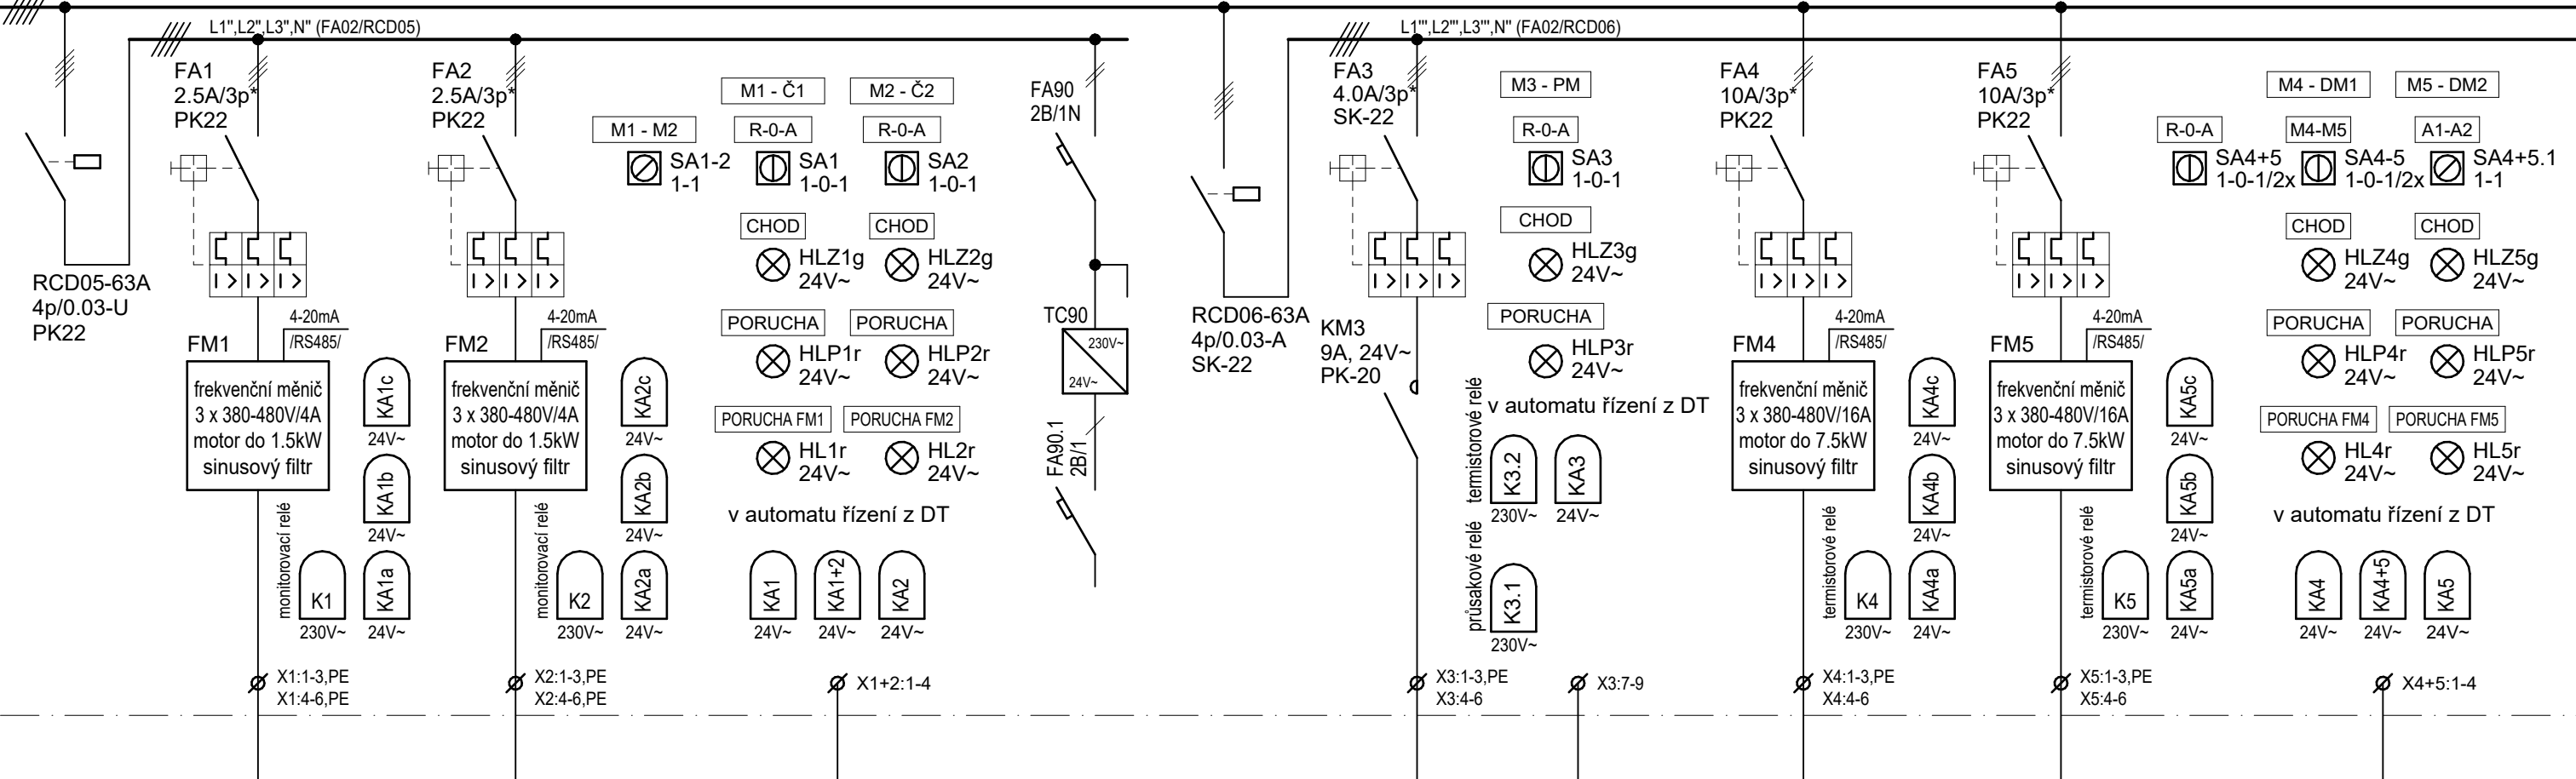

ponorná čerpadla v ČS		místní ovládání		míchadlo v D		místní ovládání		dmychadla pro notifikaci		místní ovládání	
NYCY-J 4x1.5/1.5 + CYKY-O 4x1.5		CYKY-O 7x1.5		CYKY-J 7x1.5		CYKY-O 3x1.5		NYCY-J 4x2.5/2.5 + CYKY-O 3x1.5		CYKY-O 7x1.5	
MX1 / M1 (Č1)		MX2 / M2 (Č2)		MX3 / M3 (PM)		MX3		M4 (DM1)		M5 (DM2)	

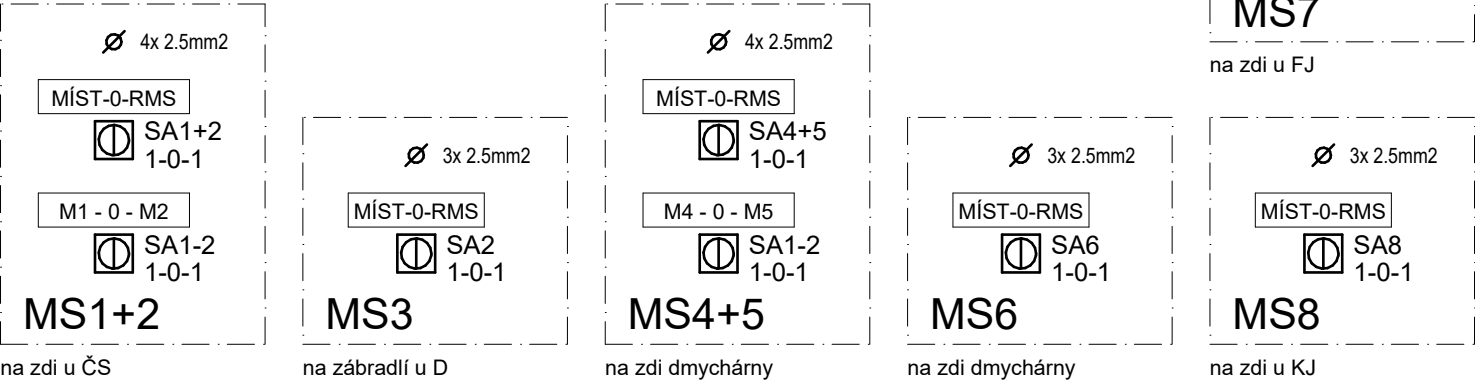

TYP MS 3, 6, 7, 8 - plastová skříňka pro 1 ovladač
TYP MS1+2, 4+5 - plastová skříňka pro 2 ovladače
SOUSTAVA - 2~50Hz, 24V/PELV
JM.PROUD - 6 A
ZKRAT.ODOLNOST - 10 kA
KRYTÍ - IP 66
OCHRANA PŘED ÚRAZEM ELEKTRICKÝM PROUDEM
ŽIVÝCH ČÁSTÍ - KRYTÍM A IZOLACÍ
NEŽIVÝCH ČÁSTÍ - AUTOMATICKÝM ODPOJENÍM OD ZDROJE



AKCE	HOŘOVIČKY - KANALIZACE A ČOV Projektová dokumentace pro provedení stavby D.2 Dokumentace technických a technologických zařízení	STUPEŇ / DATUM	DPS / 08.2024
		FORMÁT	2 A4
PŘÍLOHA	PS 01.5 - Technologická elektroinstalace, M+R Rozvaděč RMS - List č.2	LIST / POČET LISTŮ	D.2.6.3
		2 / 4	