



PŮDORYS

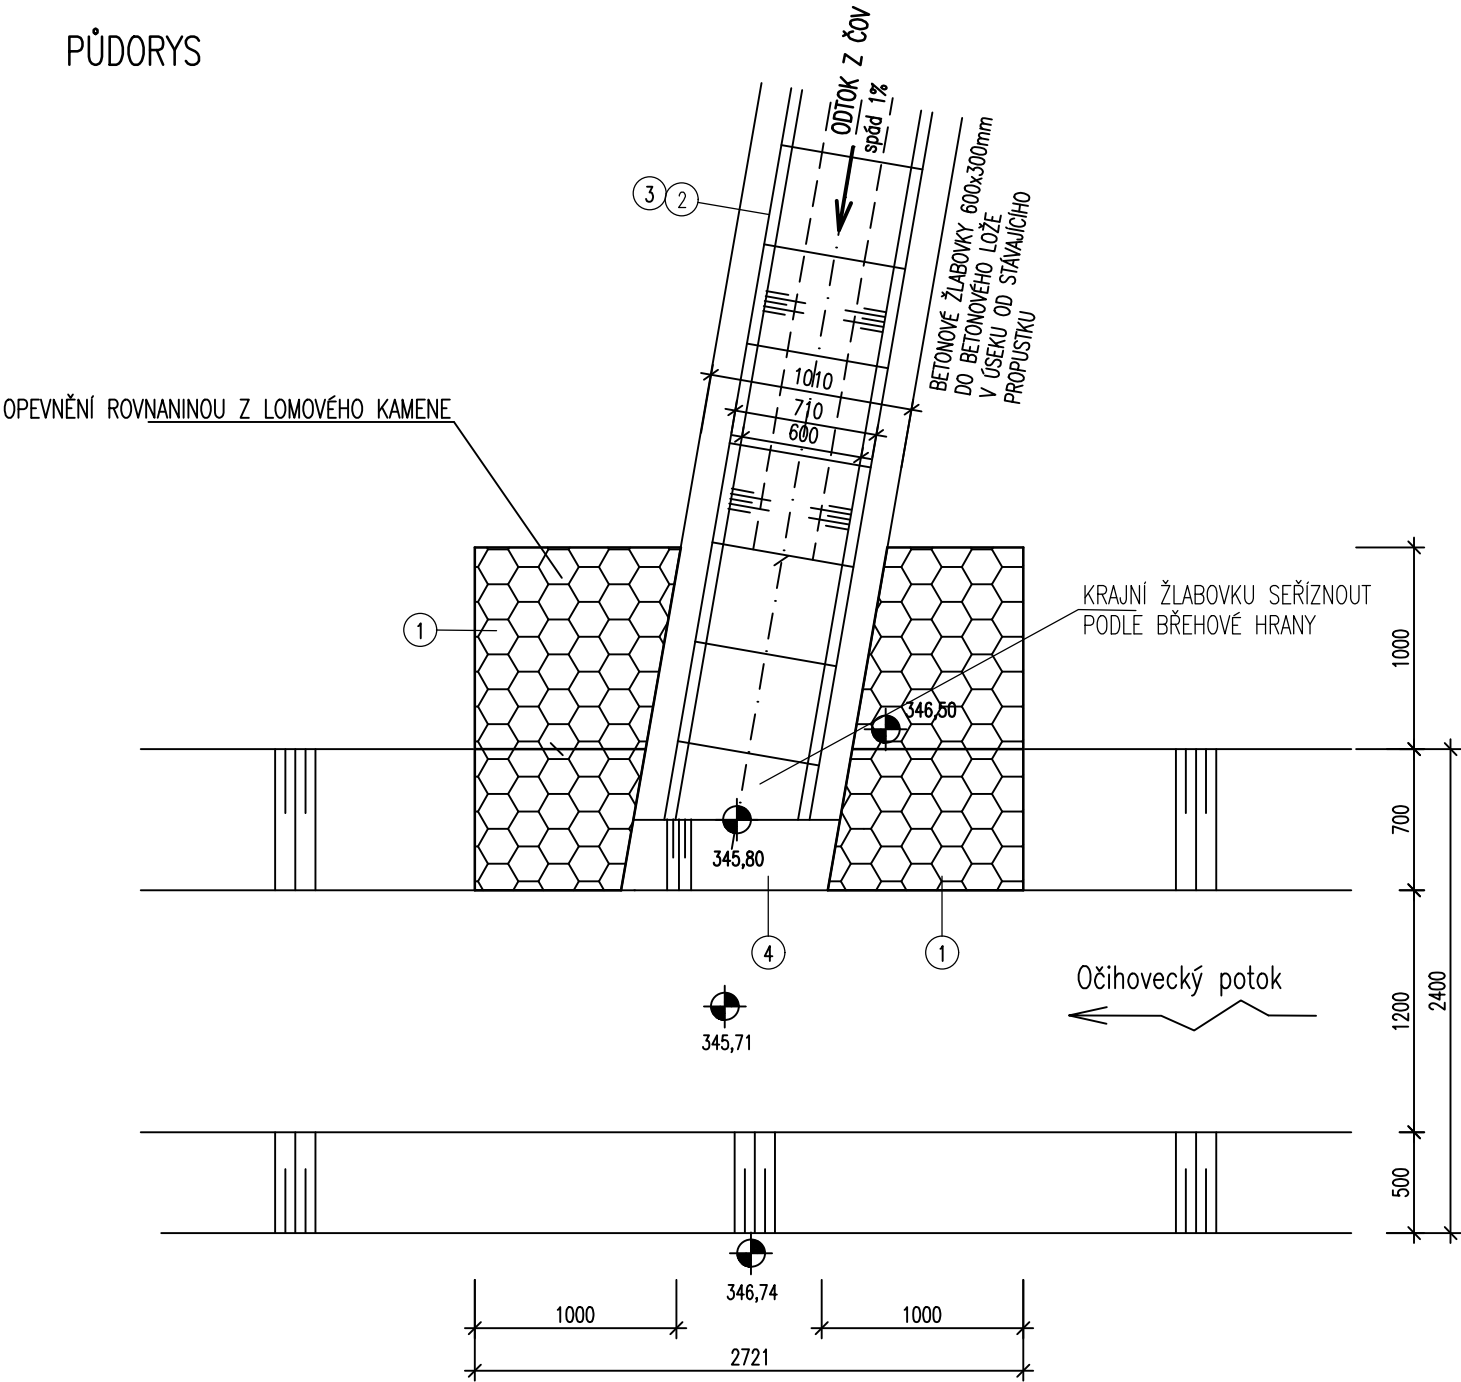

LEGENDA:

- 1 ROVNANINA Z LOMOVÉHO KAMENE DO 200 – 500 KG TL.300 MM
- 2 BETONOVÉ ŽLABOVKY 600x300x500 MM
- 3 BETONOVÉ LOŽE C8/10 TL.150 MM
- 4 BETONOVÁ PATA C8/10 TL.450 MM
- 5 ŠTĚRKOPÍSKOVÝ PODSYP TL. 150 MM

PODÉLNÝ ŘEZ

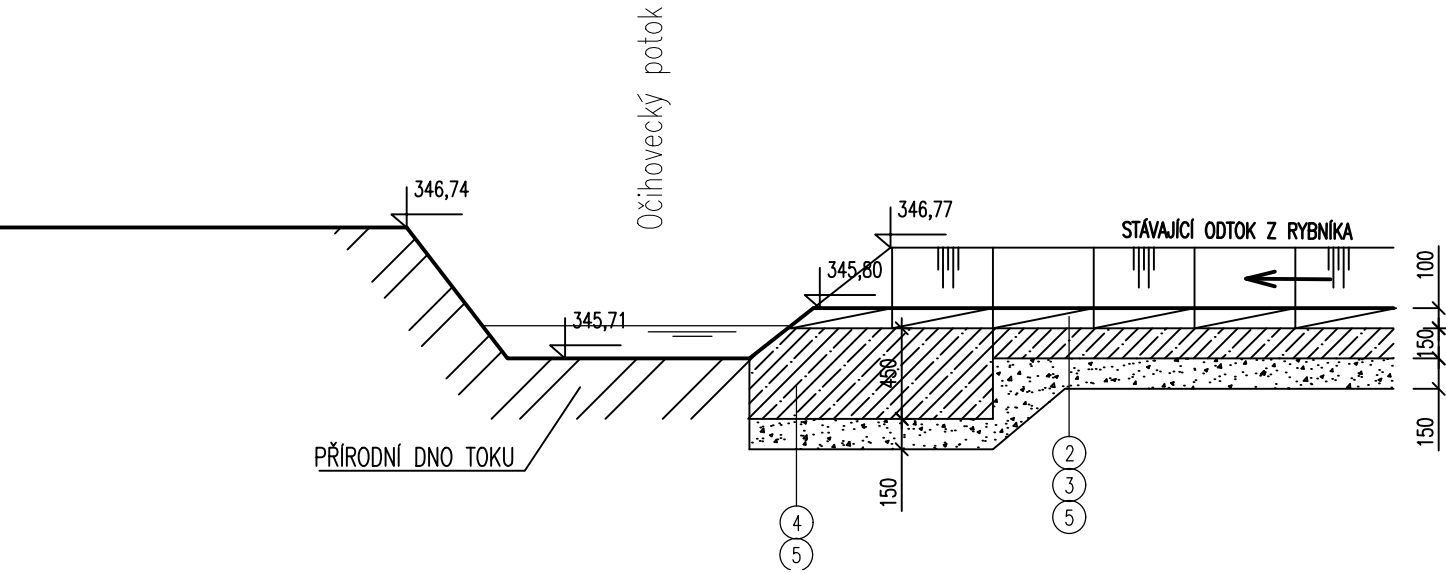

SO 01.3

VYPRACOVAL	PROJEKTANT	HLAV. INŽ. PROJEKTU	AUTORIZOVANÁ OSOBA	PIK VÍTEK Inženýrská a projektová kancelář	
		ING. DALÍK	ING. DALÍK		
INVESTOR OBEC HOŘOVIČKY		OsRP RAKOVNÍK	KÚ STŘEDOČESKÝ		
NÁZEV STAVBY HOŘOVIČKY KANALIZACE A ČOV				ATELIER	PRAHA
				DATUM	08/2024
				STUPEŇ	DPS
				FORMÁT	A3
				MĚŘÍTKO	
OBSAH VÝKRESU OPEVNĚNÍ STÁVAJÍCÍHO ODPADU Z RYBNÍKA				SOUBOR	
				ZAK. ČÍSLO	ČÍS. VÝKRESU
				24 – 029	D.1.7