


VZOROVÉ ULOŽENÍ POTRUBÍ – GRAVITAČNÍ PŘÍPOJKA

a) V KOMUNIKACI b) VE VOLNÉM TERÉNU

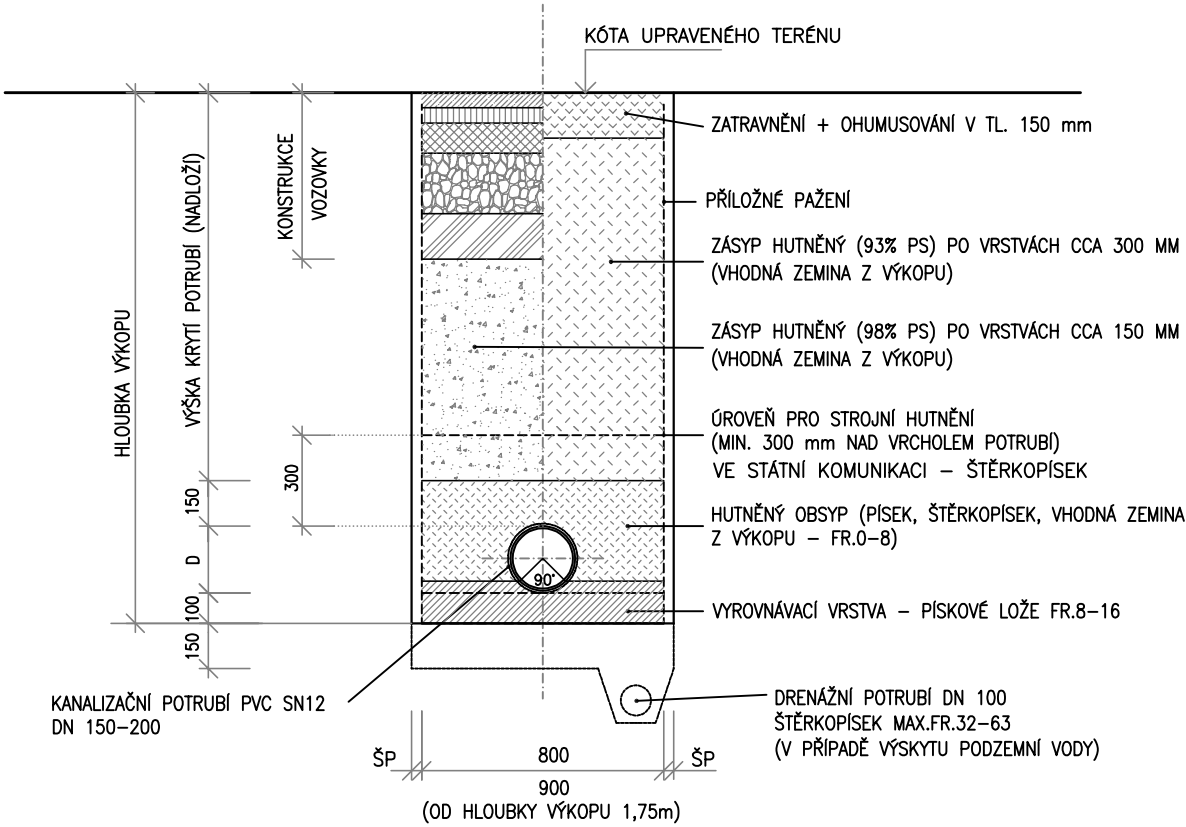

POZNÁMKA:
OD Hĺoubky výkopu 1,20 m BUDE RÝHA PAŽENA
ŠP – šířka pažení dle použitého typu

| | | | | | |
|--|----------------|---------------------|--------------------|--|------------------------------|
| VYPRACOVAL | PROJEKTANT | HLAV. INŽ. PROJEKTU | AUTORIZOVANÁ OSOBA | PIK V Í T E K Inženýrská a projektová kancelář | |
| ING. LIMBURSKÁ | ING. LIMBURSKÁ | ING. DALÍK | ING. DALÍK | | |
| INVESTOR OBEC HOŘOVIČKY | | OsRP RAKOVNÍK | KÚ STŘEDOČESKÝ | ATELIER PRAHA | ČÍS. SOUPRAVY |
| NÁZEV STAVBY HOŘOVIČKY KANALIZACE A ČOV | | | | DATUM 08/2024 | |
| | | | | STUPEŇ DPS | |
| | | | | FORMÁT A4 | |
| | | | | MĚŘÍTKO 1:25 | |
| | | | | SOUBOR | |
| OBSAH VÝKRESU SO 03–KANALIZAČNÍ PŘÍPOJKY–VEŘEJNÁ ČÁST VZOROVÉ ULOŽENÍ POTRUBÍ – GRAVITAČNÍ PŘÍPOJKA | | | | ZAK. ČÍSLO 24 – 029 | ČÍS. VÝKRESU D.1.6 |