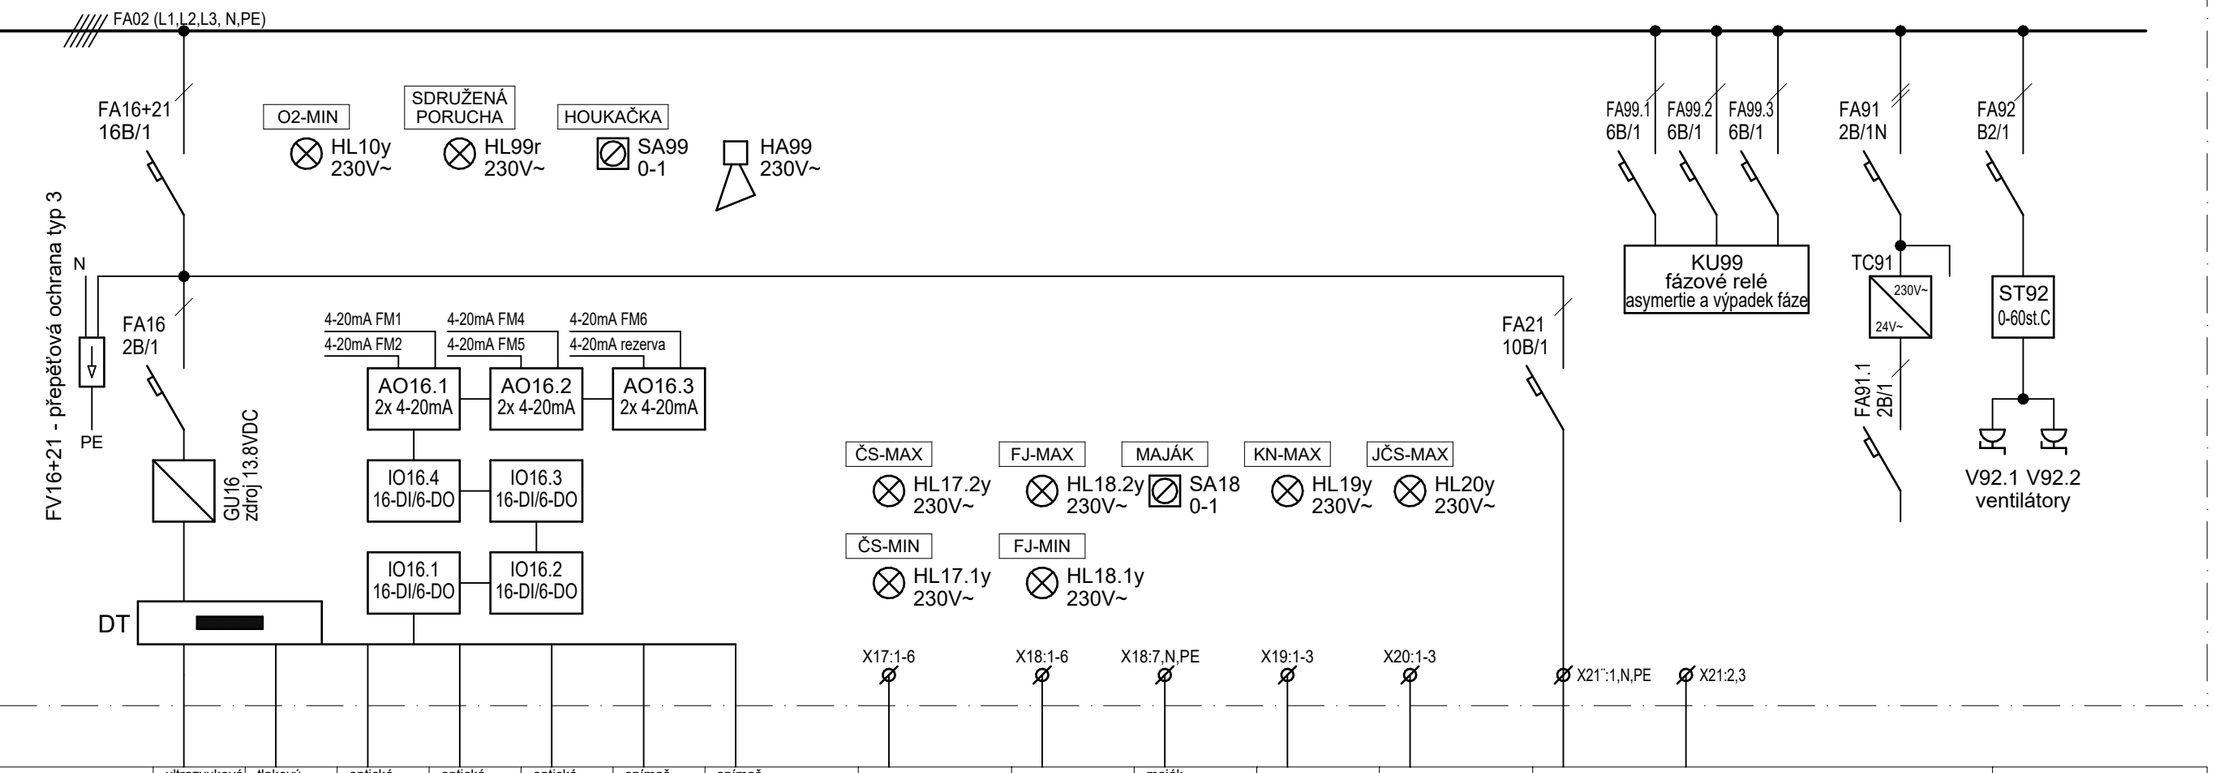

	ultrazvuková sonda	tlakový snímač	optická oxy sonda	optická oxy sonda	optická oxy sonda	snímač teploty	snímač teploty	plováky v ČS	plováky v FJ	maják s houkačkou	plovák v KJ	plovák JČS	ústředna EZS		nucené odvětrání
	JYTY 4x1	JYTY 4x1	JYTY 7x1	JYTY 7x1	JYTY 7x1	JYTY 4x1	JYTY 4x1	CYKY-O 7x1.5	CYKY-O 7x1.5	CYKY-J 3x1.5	CYKY-O 3x1.5	CYKY-O 3x1.5	CYKY-J 3x1.5	CYKY-O 3x1.5	pole s frekvenčními
	BQ1	BQ2	BQ3	BQ4	BQ5	BQ6	BT1	MX17/SL1.1, SL1.2	MX13/SL3.1-2	HLA18	MX19/SL3	MX20/SL4	EZS	EZS	měniči

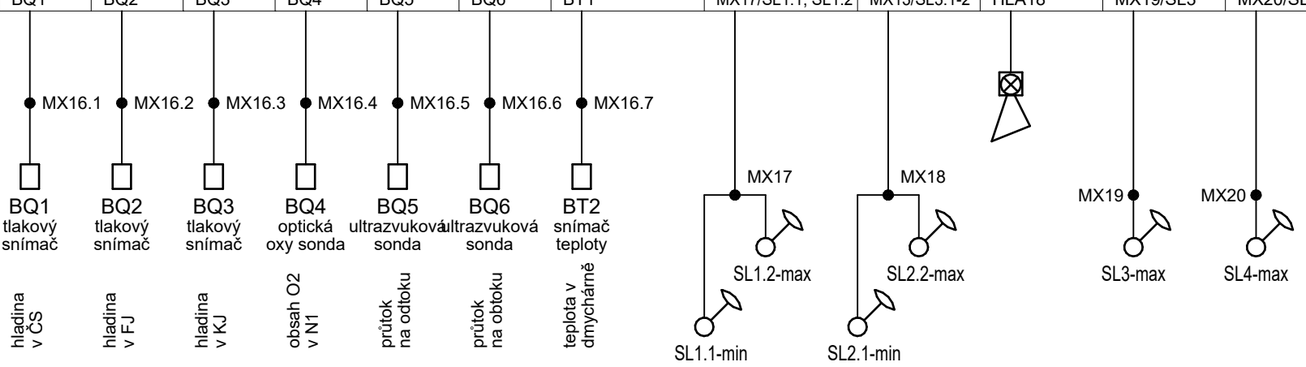

Minimální požadavky na telemetrii :
72x DI, 26x DO, 7x AI, 5x AO
2x RS485, GSM/GPRS+SMS modul

AKCE	HOŘOVIČKY - KANALIZACE A ČOV Projektová dokumentace pro provedení stavby D.2 Dokumentace technických a technologických zařízení	STUPEŇ / DATUM	DPS / 08.2024
		FORMÁT	2 A4
PŘÍLOHA	PS 01.5 - Technologická elektroinstalace, M+R Rozvaděč RMS - List č.4	LIST / POČET LISTŮ 4 / 4	D.2.6.3