


### LEGENDA KONSTRUKCÍ

- OBVODOVÉ TEPELNĚ-IZOLAČNÍ ZDIVO  
cihelná tvarovka š. 380mm
- VNITŘNÍ NOSNÉ ZDIVO  
cihelná tvarovka š. 250mm
- PŘÍČKA  
plynosilikátová/SDK příčkovka š. 125mm

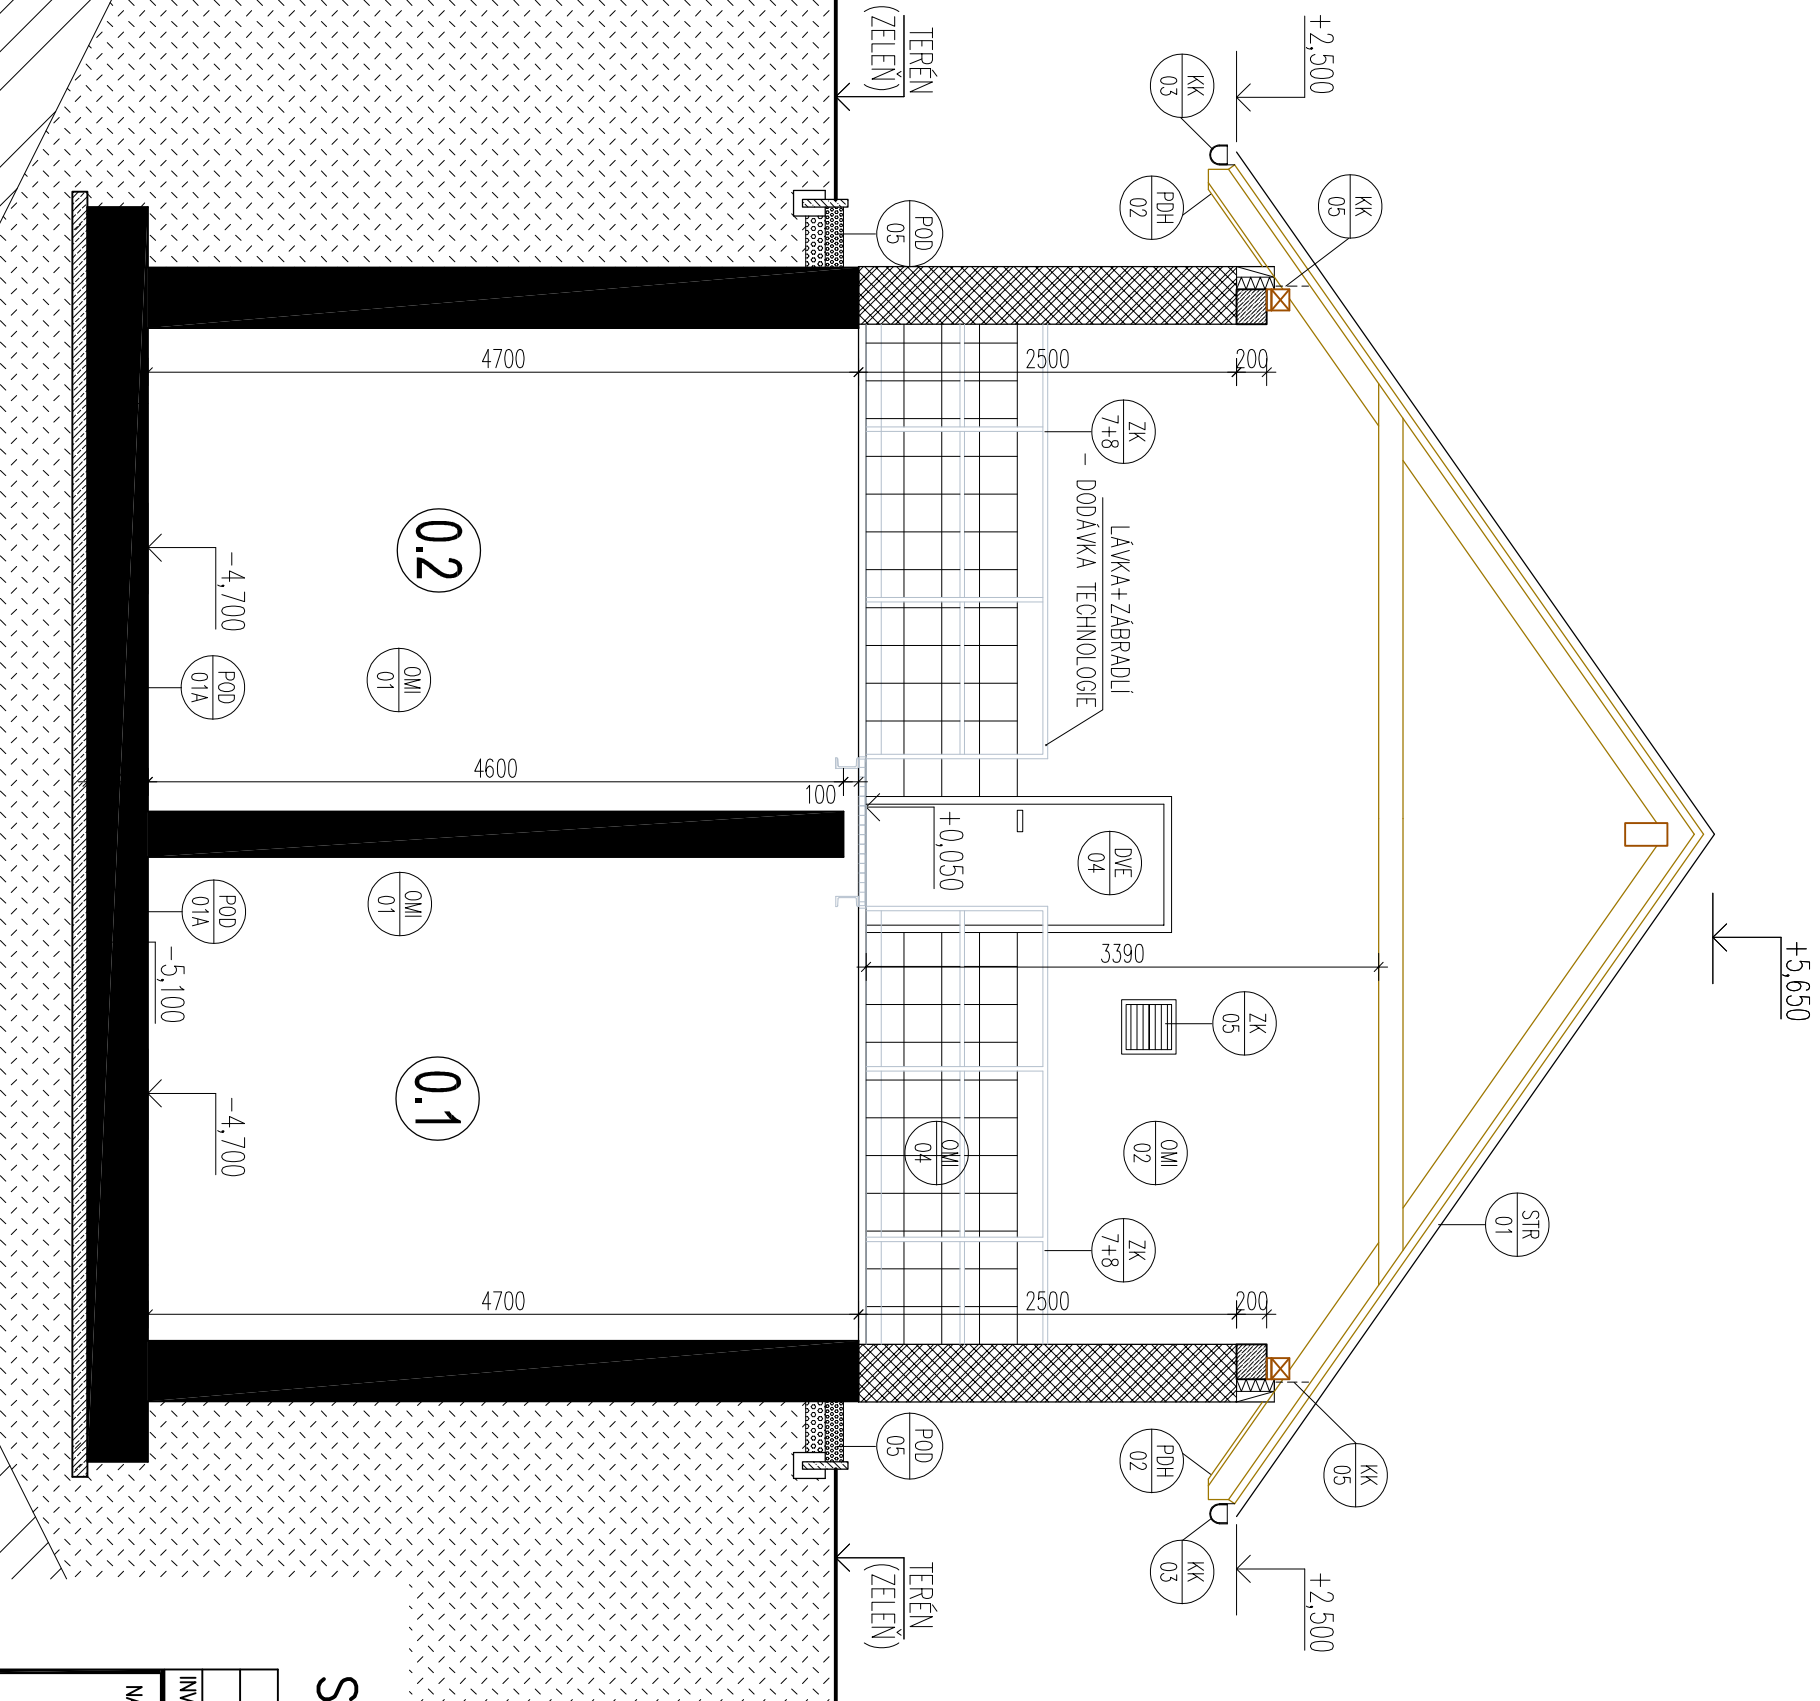

### POZN:

- PROSTUPY V BETONECH VRTÁNY, POLOHA A PROFIL VIZ STATIKA
- PROSTUPY VE ZDIVU BUDOU VRTÁNY DODATEČNĚ

SO 01.2

VYPRACOVAL		PROJEKTANT		HLAV. INŽ. PROJEKTU		AUTORIZOVANÁ OSOBA	
ING. TOMEK		ING. TOMEK		ING. DALIK		ING. DALIK	
INVESTOR OBEC HOŘOVIČKY				OsRP RAKOVNIK		KÚ STŘEDOČESKÝ	
NÁZEV STAVBY  HOŘOVIČKY  KANALIZACE A ČOV							
ATELIER				PRAHA		ČÍS. SOUPRAVY	
DATUM				08/2024			
STUPĚŇ				DPS			
FORMÁT				2x44			
MĚŘÍTKO				1:50			
SOUBOR							
OBSAH VÝKRESU							
ŘEZ B-B						ZAK. ČÍSLO	
24 – 029						ČÍS. VÝKRESU	
						D.1.1.8	