



# VÝÚSTNÍ OBJEKT

## PŮDORYS

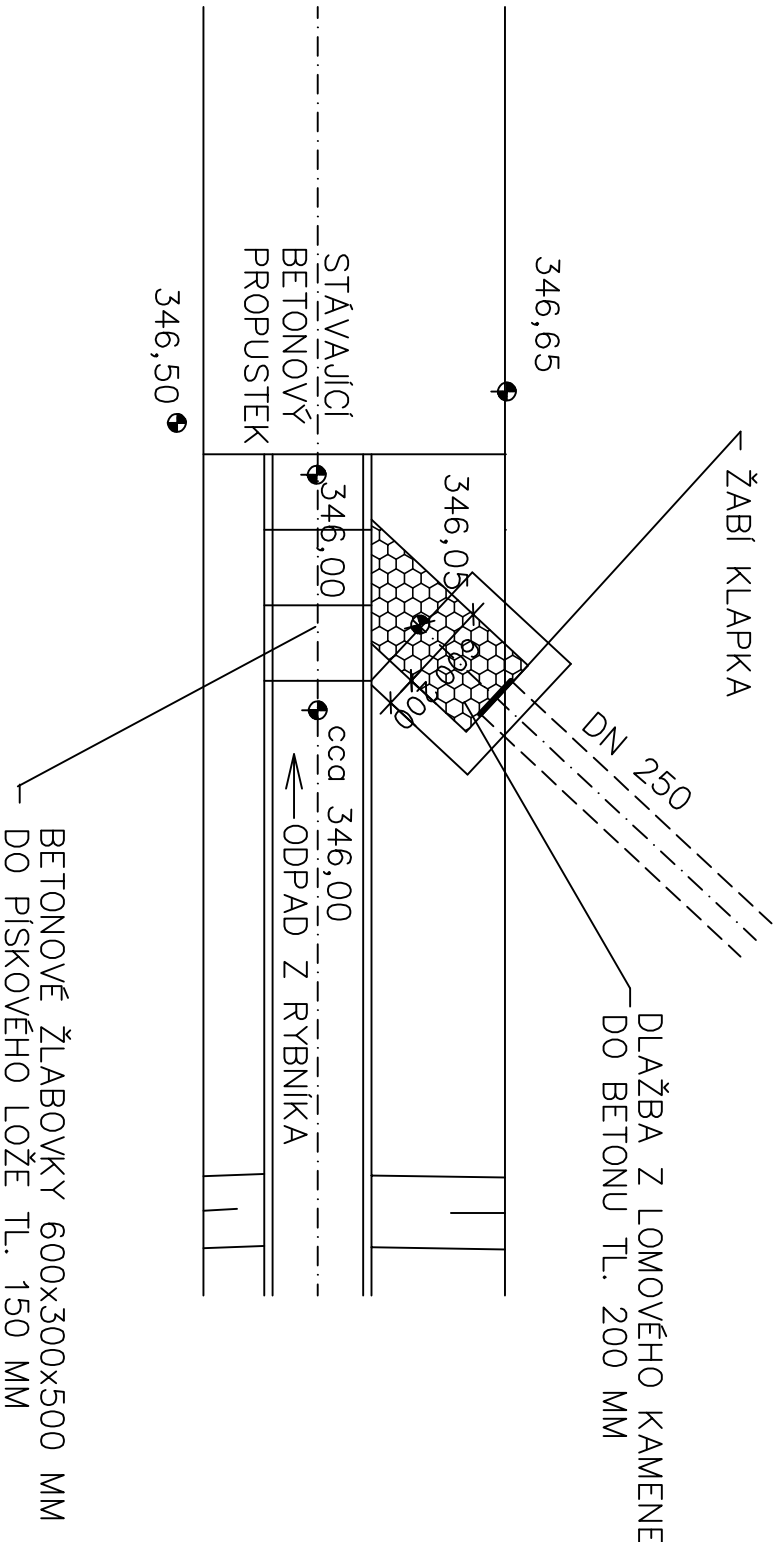

## POHLED

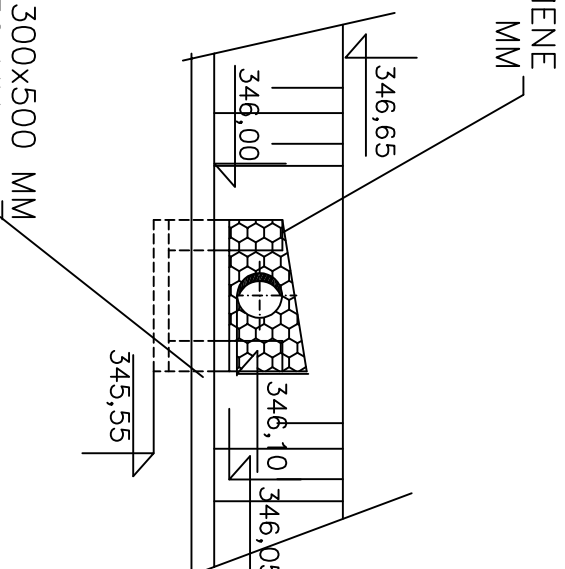

SO 01.3

VYPRACOVAL	PROJEKTANT	HLAV. INŽ. PROJEKTU	AUTORIZOVANÁ OSOBA
INVESTOR	OBSAH VÝKRESU	ING. DALIK	ING. DALIK
OBEC HOŘOVIČKY	WSP RAKOWIK	KÚ STŘEDOČESKÝ	
NAZEV STAVBY			
HOŘOVIČKY			
KANALIZACE A ČOV			
ATELIER			ČÍS. SOUPRAVY
PRAHA			
DATUM			08/2024
STUPEŇ			DPS
FORMÁT			A3
MĚŘÍTKO			
SOUBOR			
ZAK. ČÍSLO			ČÍS. VÝKRESU
24 – 029			D.1.6