


# VZOROVÉ ULOŽENÍ POTRUBÍ – TLAKOVÁ PŘÍPOJKA

a) V KOMUNIKACI

b) VE VOLNÉM TERÉNU

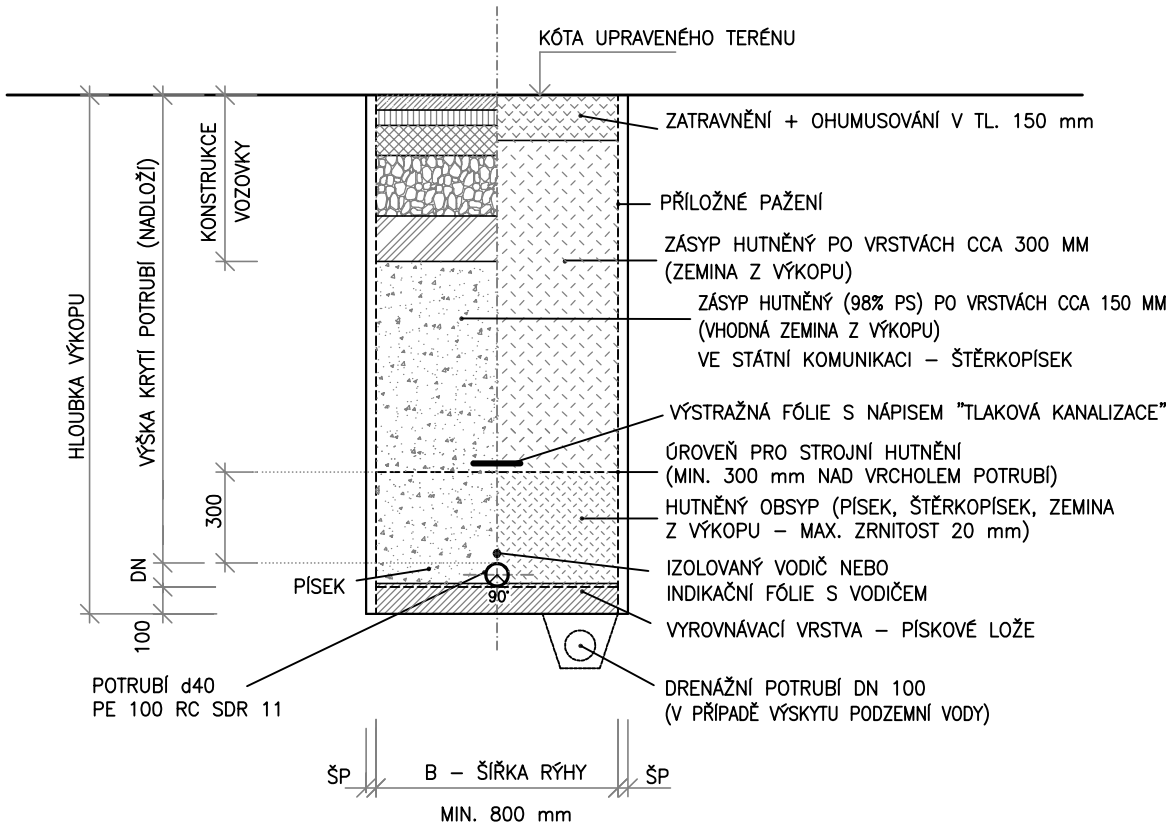

POZNÁMKA:  
OD HLOUBKY VÝKOPU 1,20 m BUDE RÝHA PAŽENA  
ŠP – šířka pažení dle použitého typu

VYPRACOVAL	PROJEKTANT	HLAV. INŽ. PROJEKTU	AUTORIZOVANÁ OSOBA	<b>PIK V Í T E K</b> Inženýrská a projektová kancelář	
ING. LIMBURSKÁ	ING. LIMBURSKÁ	ING. DALÍK	ING. DALÍK		
INVESTOR OBEC HOŘOVIČKY		OsRP RAKOVNÍK	KÚ STŘEDOČESKÝ	ATELIER PRAHA	ČÍS. SOUPRAVY
NÁZEV STAVBY <b>HOŘOVIČKY KANALIZACE A ČOV</b>				DATUM 08/2024	
				STUPEŇ DPS	
				FORMÁT A4	
				MĚŘÍTKO 1:25	
				SOUBOR	
OBSAH VÝKRESU <b>SO 03–KANALIZAČNÍ PŘÍPOJKY–VEŘEJNÁ ČÁST VZOROVÉ ULOŽENÍ POTRUBÍ – TLAKOVÁ PŘÍPOJKA</b>				ZAK. ČÍSLO <b>24 – 029</b>	ČÍS. VÝKRESU <b>D.1.7</b>