


ČOV HOŘOVIČKY

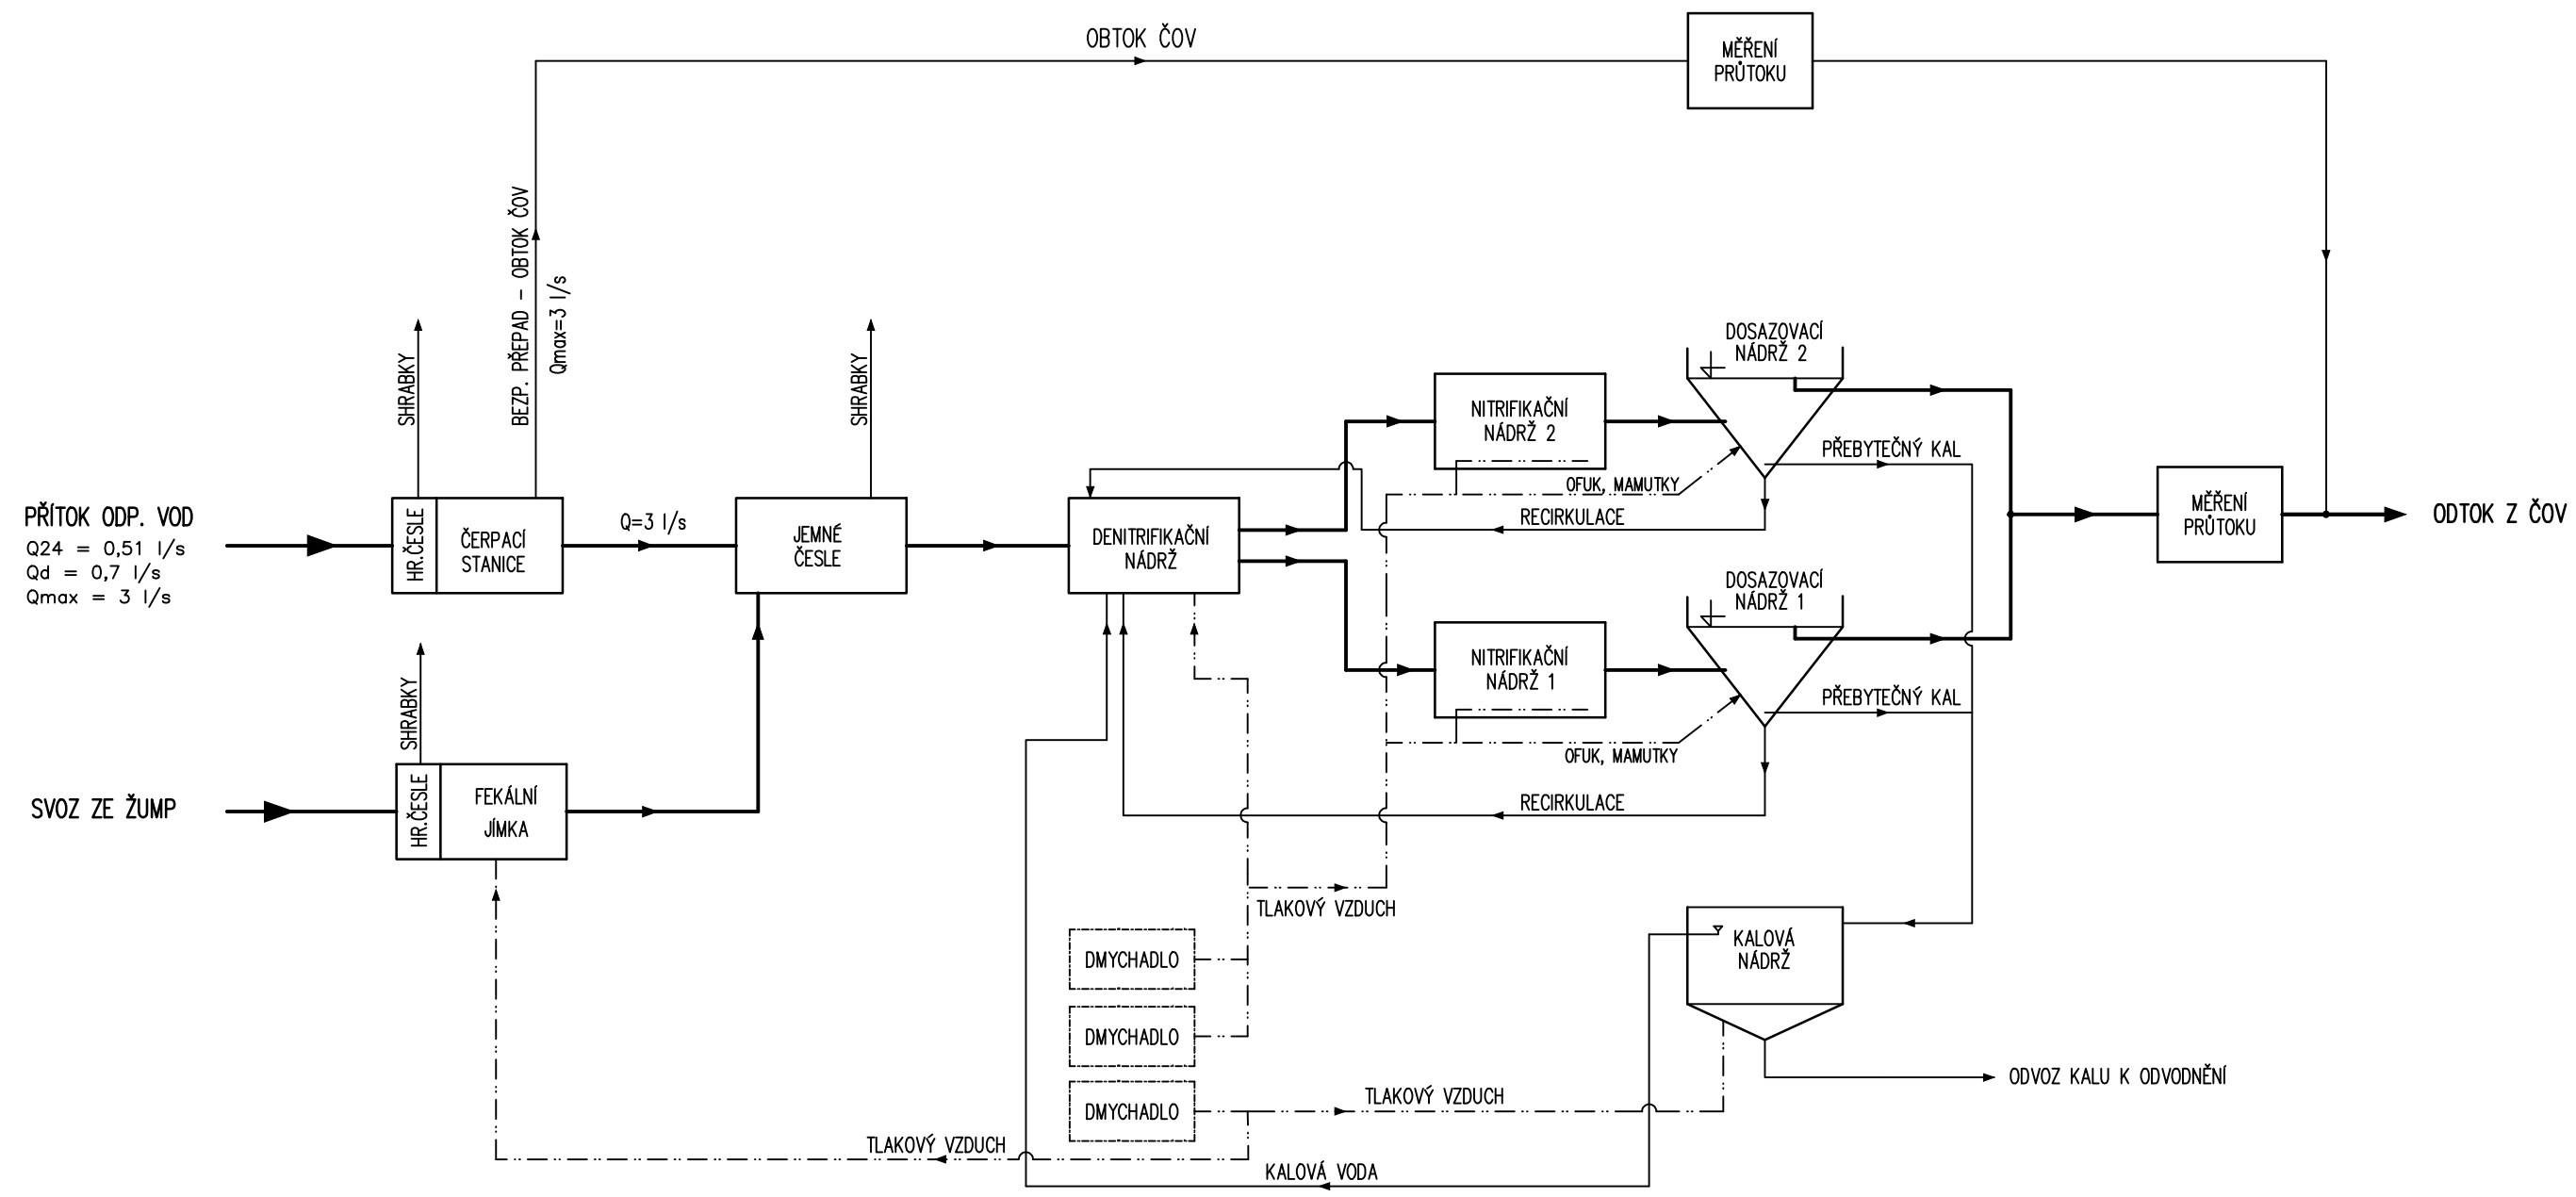

VYPRACOVAL	PROJEKTANT	HLAV. INŽ. PROJEKTU	AUTORIZOVANÁ OSOBA	<div>PIK V Í T E K</div> <div>Inženýrská a projektová kancelář</div>	
KOTEK	KOTEK	DALÍK	DALÍK		
INVESTOR OBEC HOŘOVIČKY		OsRP RAKOVNÍK	KÚ STŘEDOČESKÝ		
NÁZEV STAVBY HOŘOVIČKY ČOV A KANALIZACE				ATELIER	PRAHA
				DATUM	06/2024
				STUPEŇ	DPS
				FORMÁT	2xA4
				MĚŘÍTKO	
OBSAH VÝKRESU PRŮTOKOVÉ SCHÉMA ČOV				SOUBOR	
				ZAK. ČÍSLO	ČÍS. VÝKRESU
				24-029	D.2.2