


VNITŘNÍ KANALIZACE

PŮDORYS

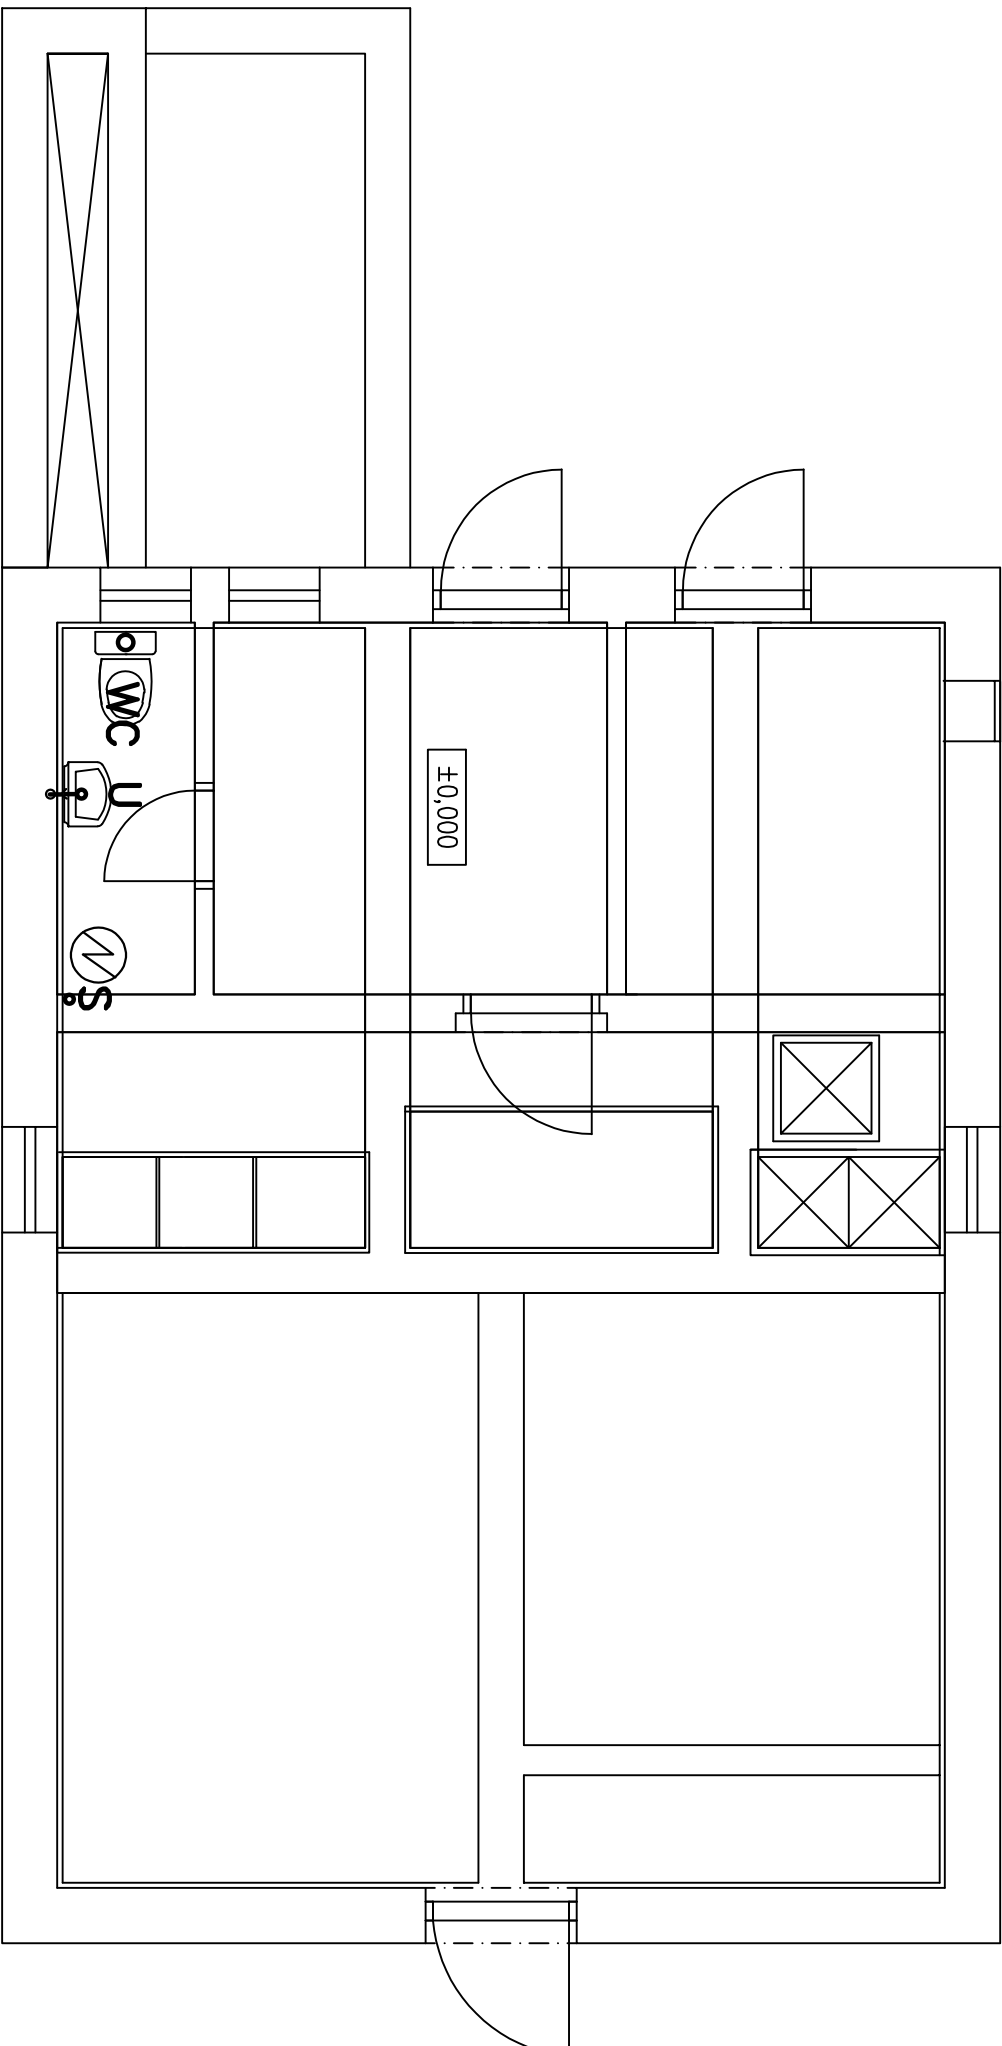

LEGENDA

U

UMÝVADLO 45cm S JEDNÍM OTVOREM PRO BATERII
+ UMÝVADLOVÁ STOJÁNKOVÁ BATERIE
+ SANITÁRNÍ FLEXIBILNÍ HADICE NEREZ 3/8"
+ SIFON PLASTOVÝ 5/4"-40mm

WC

KOMPAKTNÍ ZACHODOVÁ MISA 3/6I
S UNIVERZÁLNÍM ODTOKEM
+ PLAST. SEDÁTKO

EO

ELEKTRICKÝ AKUMULAČNÍ TLAKOVÝ OHŘÍVAČ VODY
S TROJCESTNOU BEZTLAKOVOU PÁKOVOU BATERÍÍ
3,5kW, 16A, 230V, IP24, PŘÍMO DO ZASUVKY

S


PRAČKOVÝ SIFON ZAZDÍVACÍ PRO ZÚSTĚNÍ PŘEPADU
OD POJISTNÉHO VENTILU EL. OHŘÍVAČE

—

VNITŘNÍ KANALIZACE

VNITŘNÍ KANALIZAČNÍ POTRUBÍ PVC, PP

ŘEZY

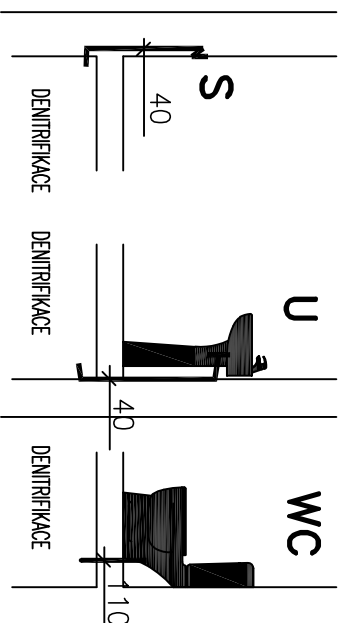

SO 01.2

VYPRACOVAL	PROJEKTANT	HLAV. INŽ. PROJEKTU	AUTORIZOVANÁ OSOBA
		ING. DALIK	ING. DALIK
INVESTOR	OBSAĎ HOŘOVIČKY	OSRŘP RAKOVNIK	KÚ STŘEDOČESKÝ
NÁZEV STAVBY HOŘOVIČKY ČOV A KANALIZACE			
OBSAH VÝKRESU ZTI – VNITŘNÍ KANALIZACE		ZAK. ČÍSLO 22 – 029	ČÍS. VÝKRESU D.1.4.2.2