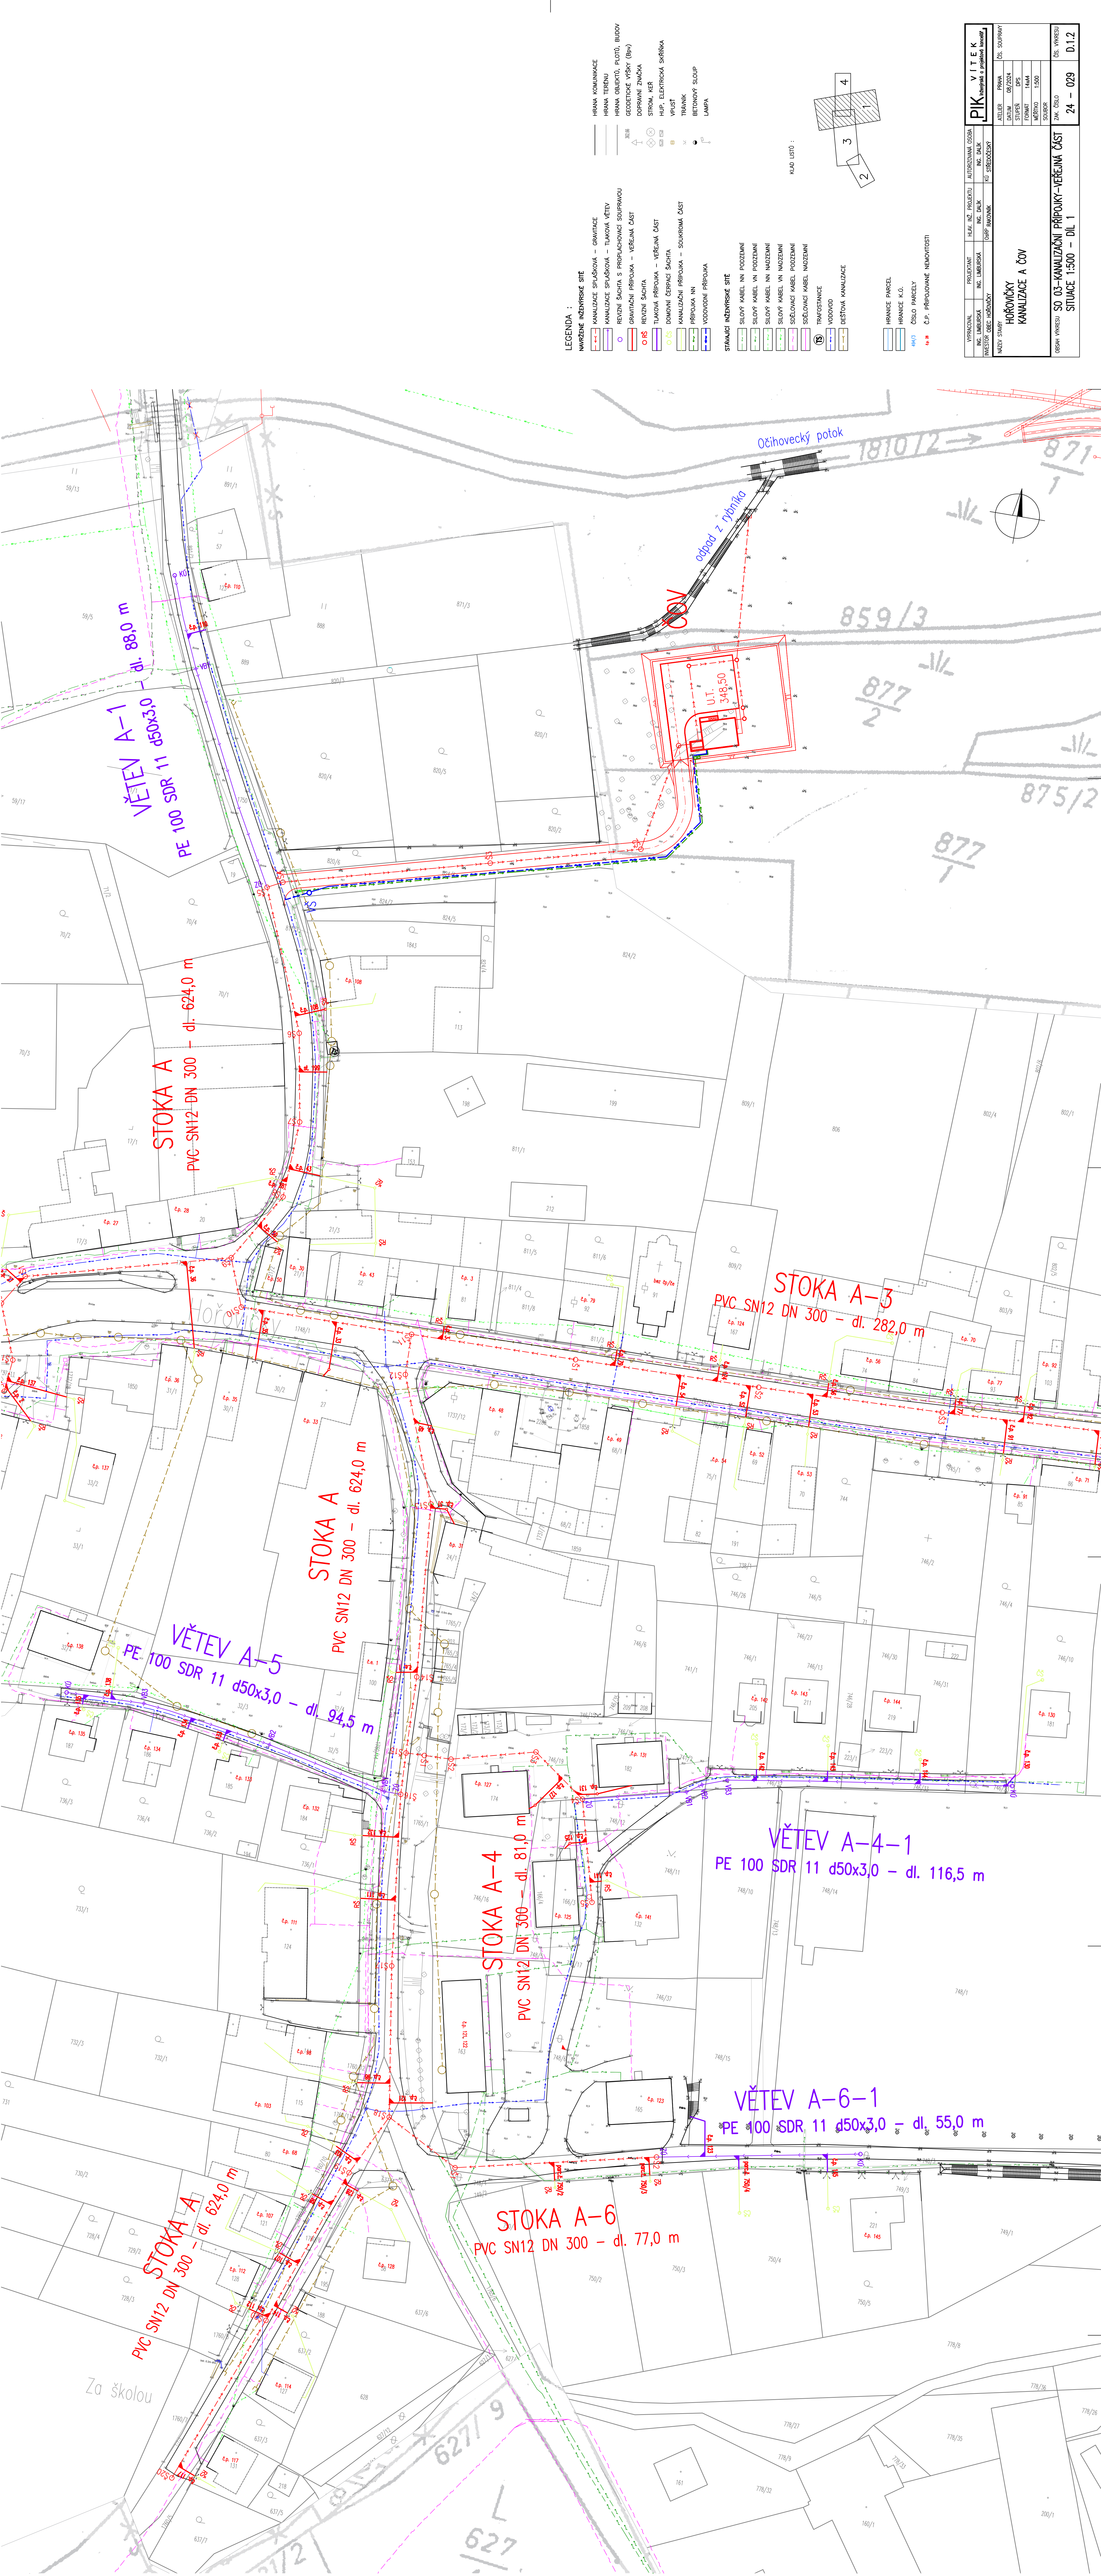
LEGENDA :
NAVRŽENÉ INŽENÝRSKÉ SÍTĚ
KANALIZACE SPLAŠKOVÁ – GRAVITAČNÍ
KANALIZACE SPLAŠKOVÁ – TLAKOVÁ VĚTEV
REVIZNÍ ŠACHTA S PŘÍPOJKOVACÍ SOUPRAVOU
KANALIZAČNÍ PŘÍPOJKA – VEŘEJNÁ ČÁST
ČOV
TLAKOVÁ PŘÍPOJKA – VEŘEJNÁ ČÁST
DOMOVNÍ ČERPACÍ ŠACHTA
KANALIZAČNÍ PŘÍPOJKA – SOUKROMÁ ČÁST
PŘÍPOJKA NN
VODOVODNÍ PŘÍPOJKA
STÁVAJÍCÍ INŽENÝRSKÉ SÍTĚ
SLOUPY KABEL NN POZEMNÍ
SLOUPY KABEL VN POZEMNÍ
SLOUPY KABEL NN NADZEMNÍ
SDĚLOVACÍ KABEL POZEMNÍ
SDĚLOVACÍ KABEL NADZEMNÍ
TRANSFORMOVNA
VODOVOD
KŘÍŽOVÁ KANALIZACE
HRANICE PARCEL
HRANICE K.Ú.
ČÍSLO PARCELY
ČP, PŘIPOJOVANÉ NEMOVITOSTI
HRANA KOMUNIKACE
HRANA TERÉNU
OPLOCENÍ, ZDI, ZÁVORY, PLOTY, BUDOVY
GRAFICKÉ ZNAČENÍ VÝŠEK (BPV)
DOPRAVNÍ ZNAČKA
STROM, KEŘ
HLAV. ELEKTRICKÁ SKŘÍŇKA
VJP
TRAFOSTANICE
BETONOVÝ SLOUP
LAMPA
KLÍČ LISTŮ :
VÍTEK
s.r.o.
PIK
Kladenská 2, 27201 Kladno - Dubí
VYPRACOVAL
Ing. Jaroslav Vítek
PROJEKTANT
Ing. Jaroslav Vítek
HLAV. INŽ. PROJEKTU
Ing. Jaroslav Vítek
AUTORIZOVANÁ OSOBA
Ing. Jaroslav Vítek
ČKAIT 0008000
ČKAIT 0008000
ČKAIT 0008000
ČKAIT 0008000
INVESTOR
OBEC HOŘOVIČKY
NÁZEV STAVBY
HOŘOVIČKY
KANALIZACE A ČOV
ATELIÉR
PRAHA
STUPEŇ
DOPS
FORMÁT
A4/A3
MĚŘÍTKO
1:500
SOUBOR
DÍL VÝKRESU
D.1.2
ČÍSLO
24 - 029
OBSAH VÝKRESU
SO 03-KANALIZAČNÍ PŘÍPOJKY-VEŘEJNÁ ČÁST
SITUACE 1:500 – DÍL 1
Očihovecký potok
odpad z rybníka
ČOV
U.T.
348,50
VĚTEV A–1
dl. 88,0 m
PE 100 SDR 11 d50x3,0
STOKA A
PVC SN12 DN 300 – dl. 624,0 m
STOKA A–3
PVC SN12 DN 300 – dl. 282,0 m
STOKA A
PVC SN12 DN 300 – dl. 624,0 m
VĚTEV A–5
PE 100 SDR 11 d50x3,0 – dl. 94,5 m
STOKA A–4
PVC SN12 DN 300 – dl. 81,0 m
VĚTEV A–4–1
PE 100 SDR 11 d50x3,0 – dl. 116,5 m
VĚTEV A–6–1
PE 100 SDR 11 d50x3,0 – dl. 55,0 m
STOKA A–6
PVC SN12 DN 300 – dl. 77,0 m
STOKA A
PVC SN12 DN 300 – dl. 624,0 m
Za školou