


////// FA02 (L1,L2,L3, N,PE)

11/10/2017

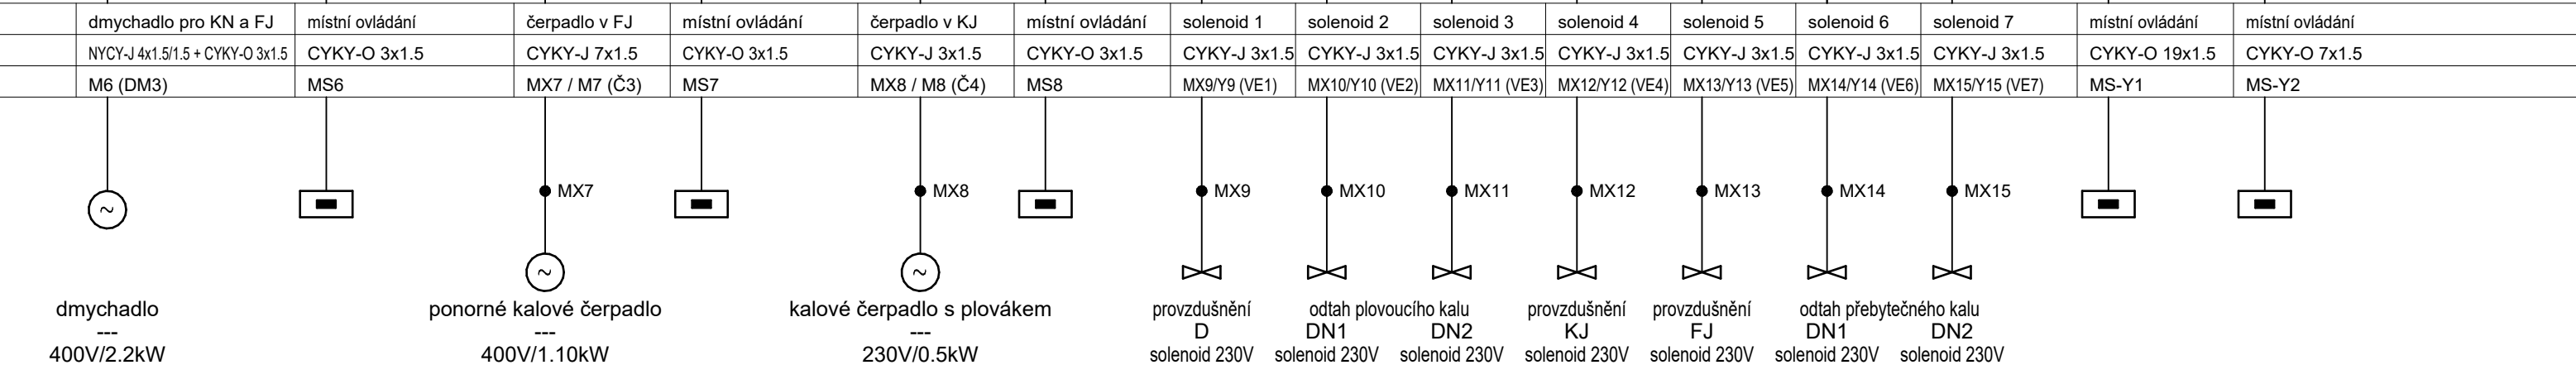

AKCE	HOŘOVIČKY - KANALIZACE A ČOV Projektová dokumentace pro provedení stavby D.2 Dokumentace technických a technologických zařízení	STUPEŇ / DATUM	DPS / 08.2024
		FORMÁT	2 A4
PŘÍLOHA	PS 01.5 - Technologická elektroinstalace, M+R Rozvaděč RMS - List č.3	LIST / POČET LISTŮ 3 / 4	D.2.6.3