


LEGENDA KONSTRUKCÍ

- OBVODOVÉ TEPELNĚ-IZOLAČNÍ ZDIVO
cihelná tvarovka š. 380mm
- VNITŘNÍ NOSNÉ ZDIVO
cihelná tvarovka š. 250mm
- PŘÍČKA
plynosilikaťová/SDK příčkovka š. 125mm

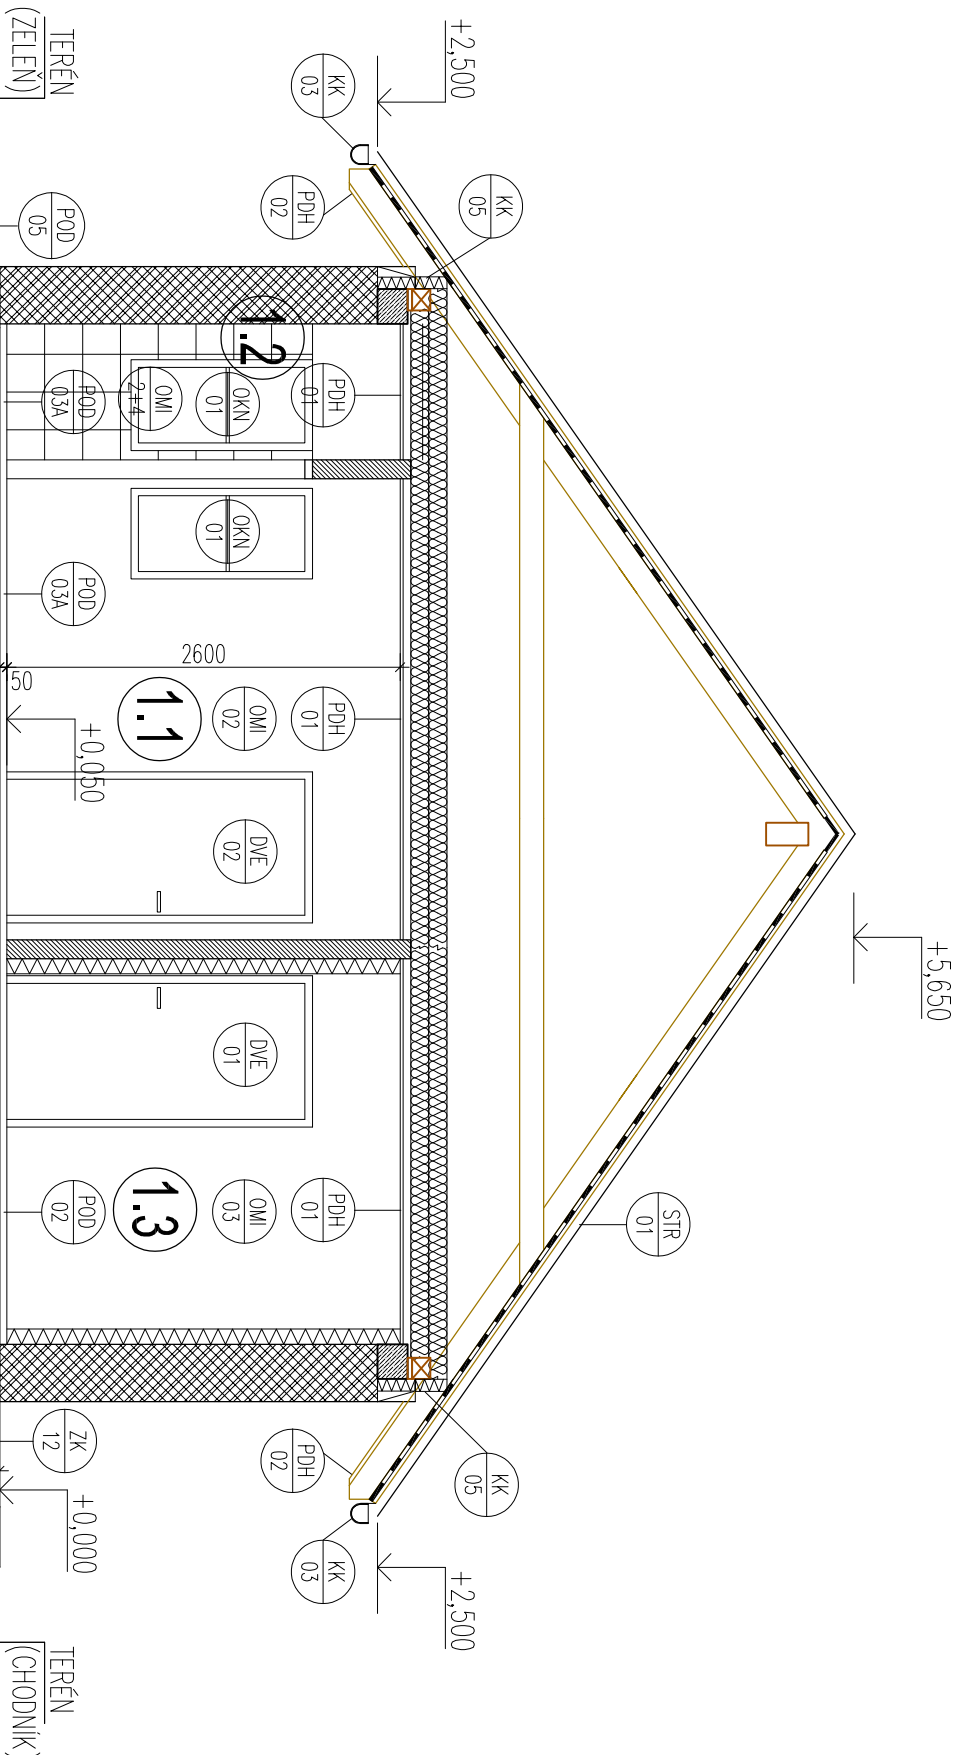

POZN:
- PROSTUPY V BETONECH VRTÁNY, POLOHA A PROFIL VIZ STATIKA
- PROSTUPY VE ZDIVU BUDOU VRTÁNY DODATEČNĚ

SO 01.2

VYPRACOVAL		PROJEKTANT		HLAV. INŽ. PROJEKTU		AUTORIZOVANÁ OSOBA	
ING. TOMEK		ING. TOMEK		ING. DALIK		ING. DALIK	
INVESTOR OBEC HOŘOVIČKY				OsRP RAKOVNIK		KÚ STŘEDOČESKÝ	
NÁZEV STAVBY HOŘOVIČKY KANALIZACE A ČOV							
OBSAH VÝKRESU							
ŘEZ C-C							
ATELIER				PRAHA		Čís. SOUPRAVY	
DATUM				08/2024			
STUPEŇ				DPS			
FORMAT				2x44			
MĚŘÍTKO				1:50			
SOUBOR							
ZAK. ČÍSLO				Čís. VÝKRESU			
24 – 029				D.1.1.9			