



VZOROVÝ DETAIL VD-1:
ODVOD VZDUCHU Z VNĚJŠÍHO VĚTRACÍHO A VYSOUŠECÍHO
KANÁLU POLYFUNKČNÍM DEŠŤOVÝM SVODEM

ŘEZ M 1:25


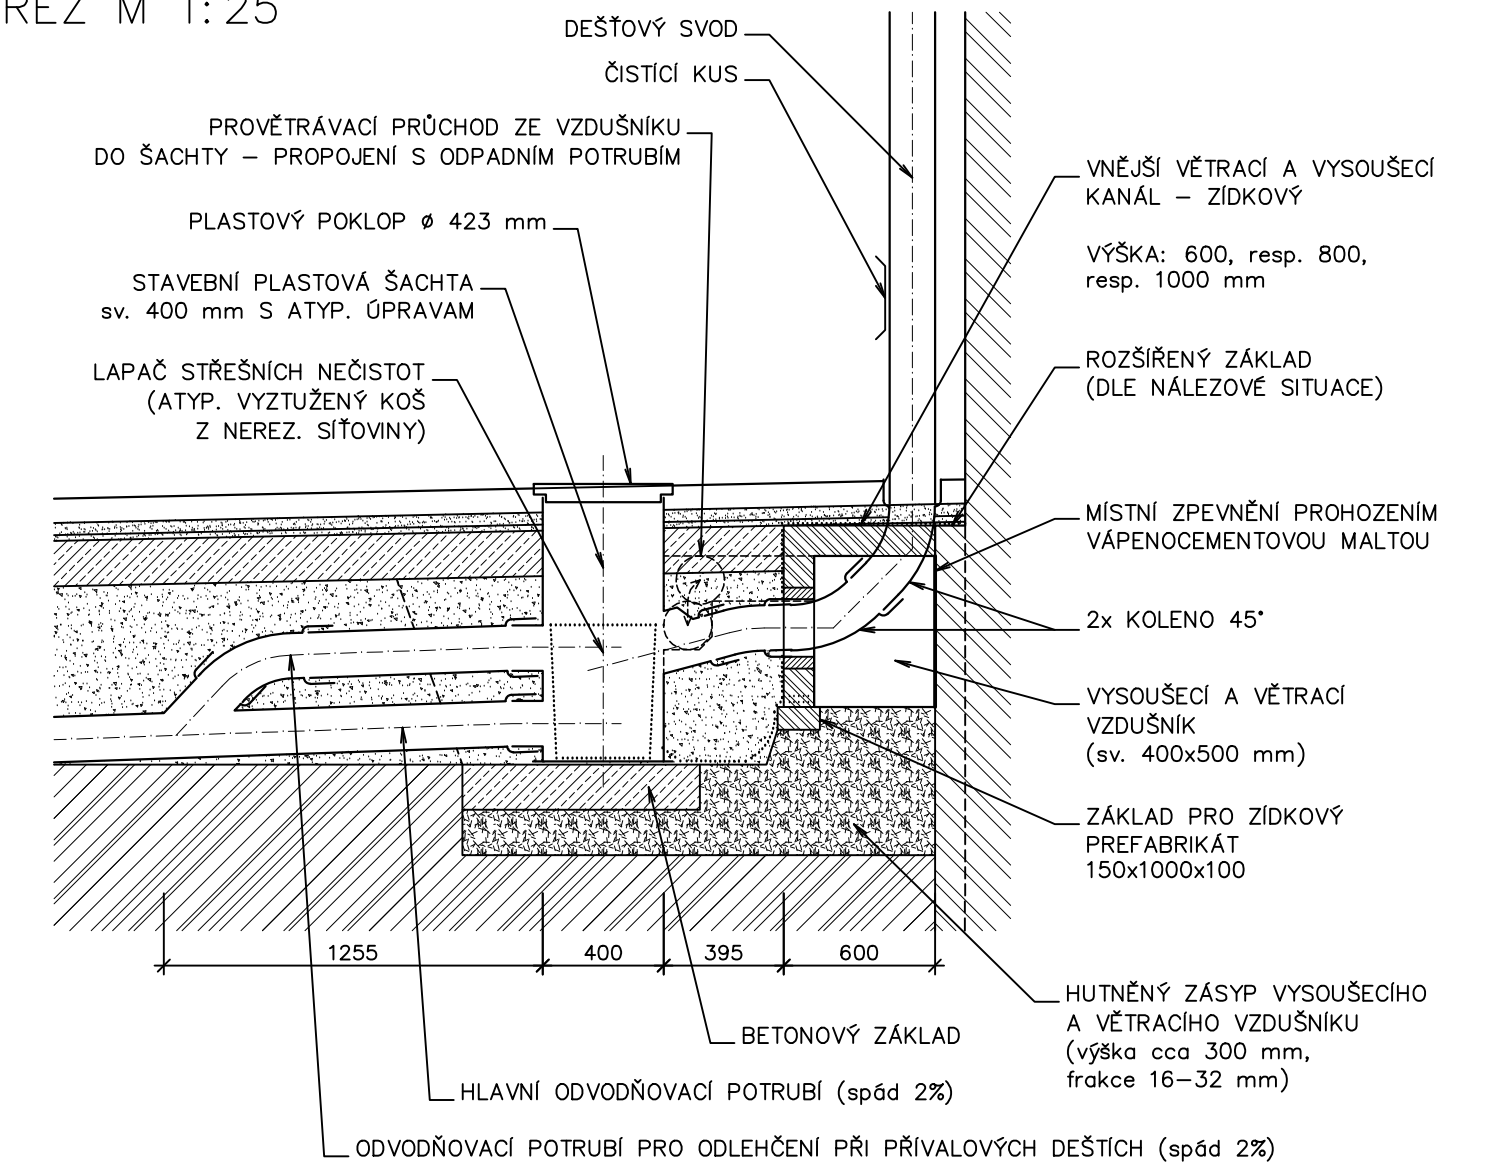


VZOROVÝ DETAIL VD-1:
ODVOD VZDUCHU Z VNĚJŠÍHO VĚTRACÍHO A VYSOUŠECÍHO
KANÁLU POLYFUNKČNÍM DEŠŤOVÝM SVODEM

M 1:20

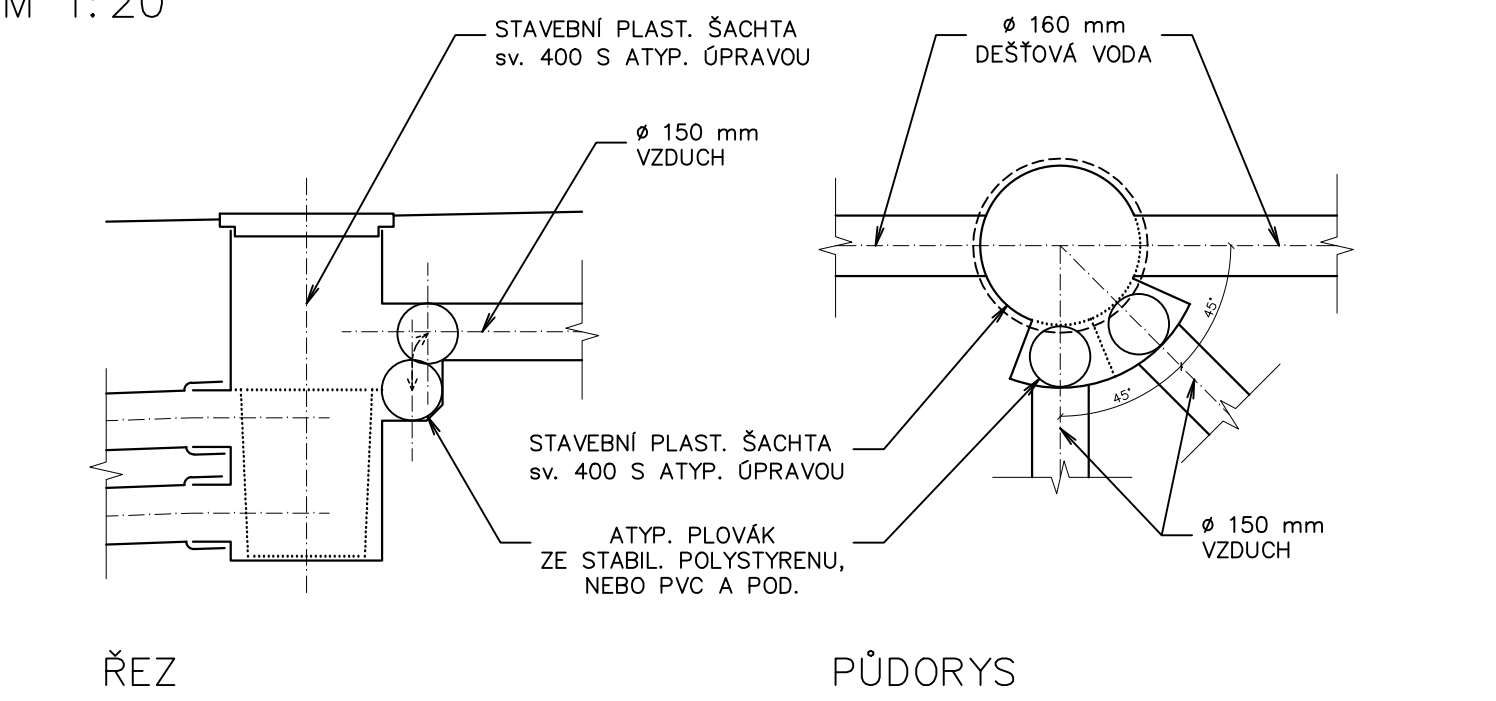

VZOROVÝ DETAIL VD-2:
PŘÍVOD VZDUCHU DO VNĚJŠÍHO VĚTRACÍHO
A VYSOUŠECÍHO KANÁLU
ŘEZ M 1:20

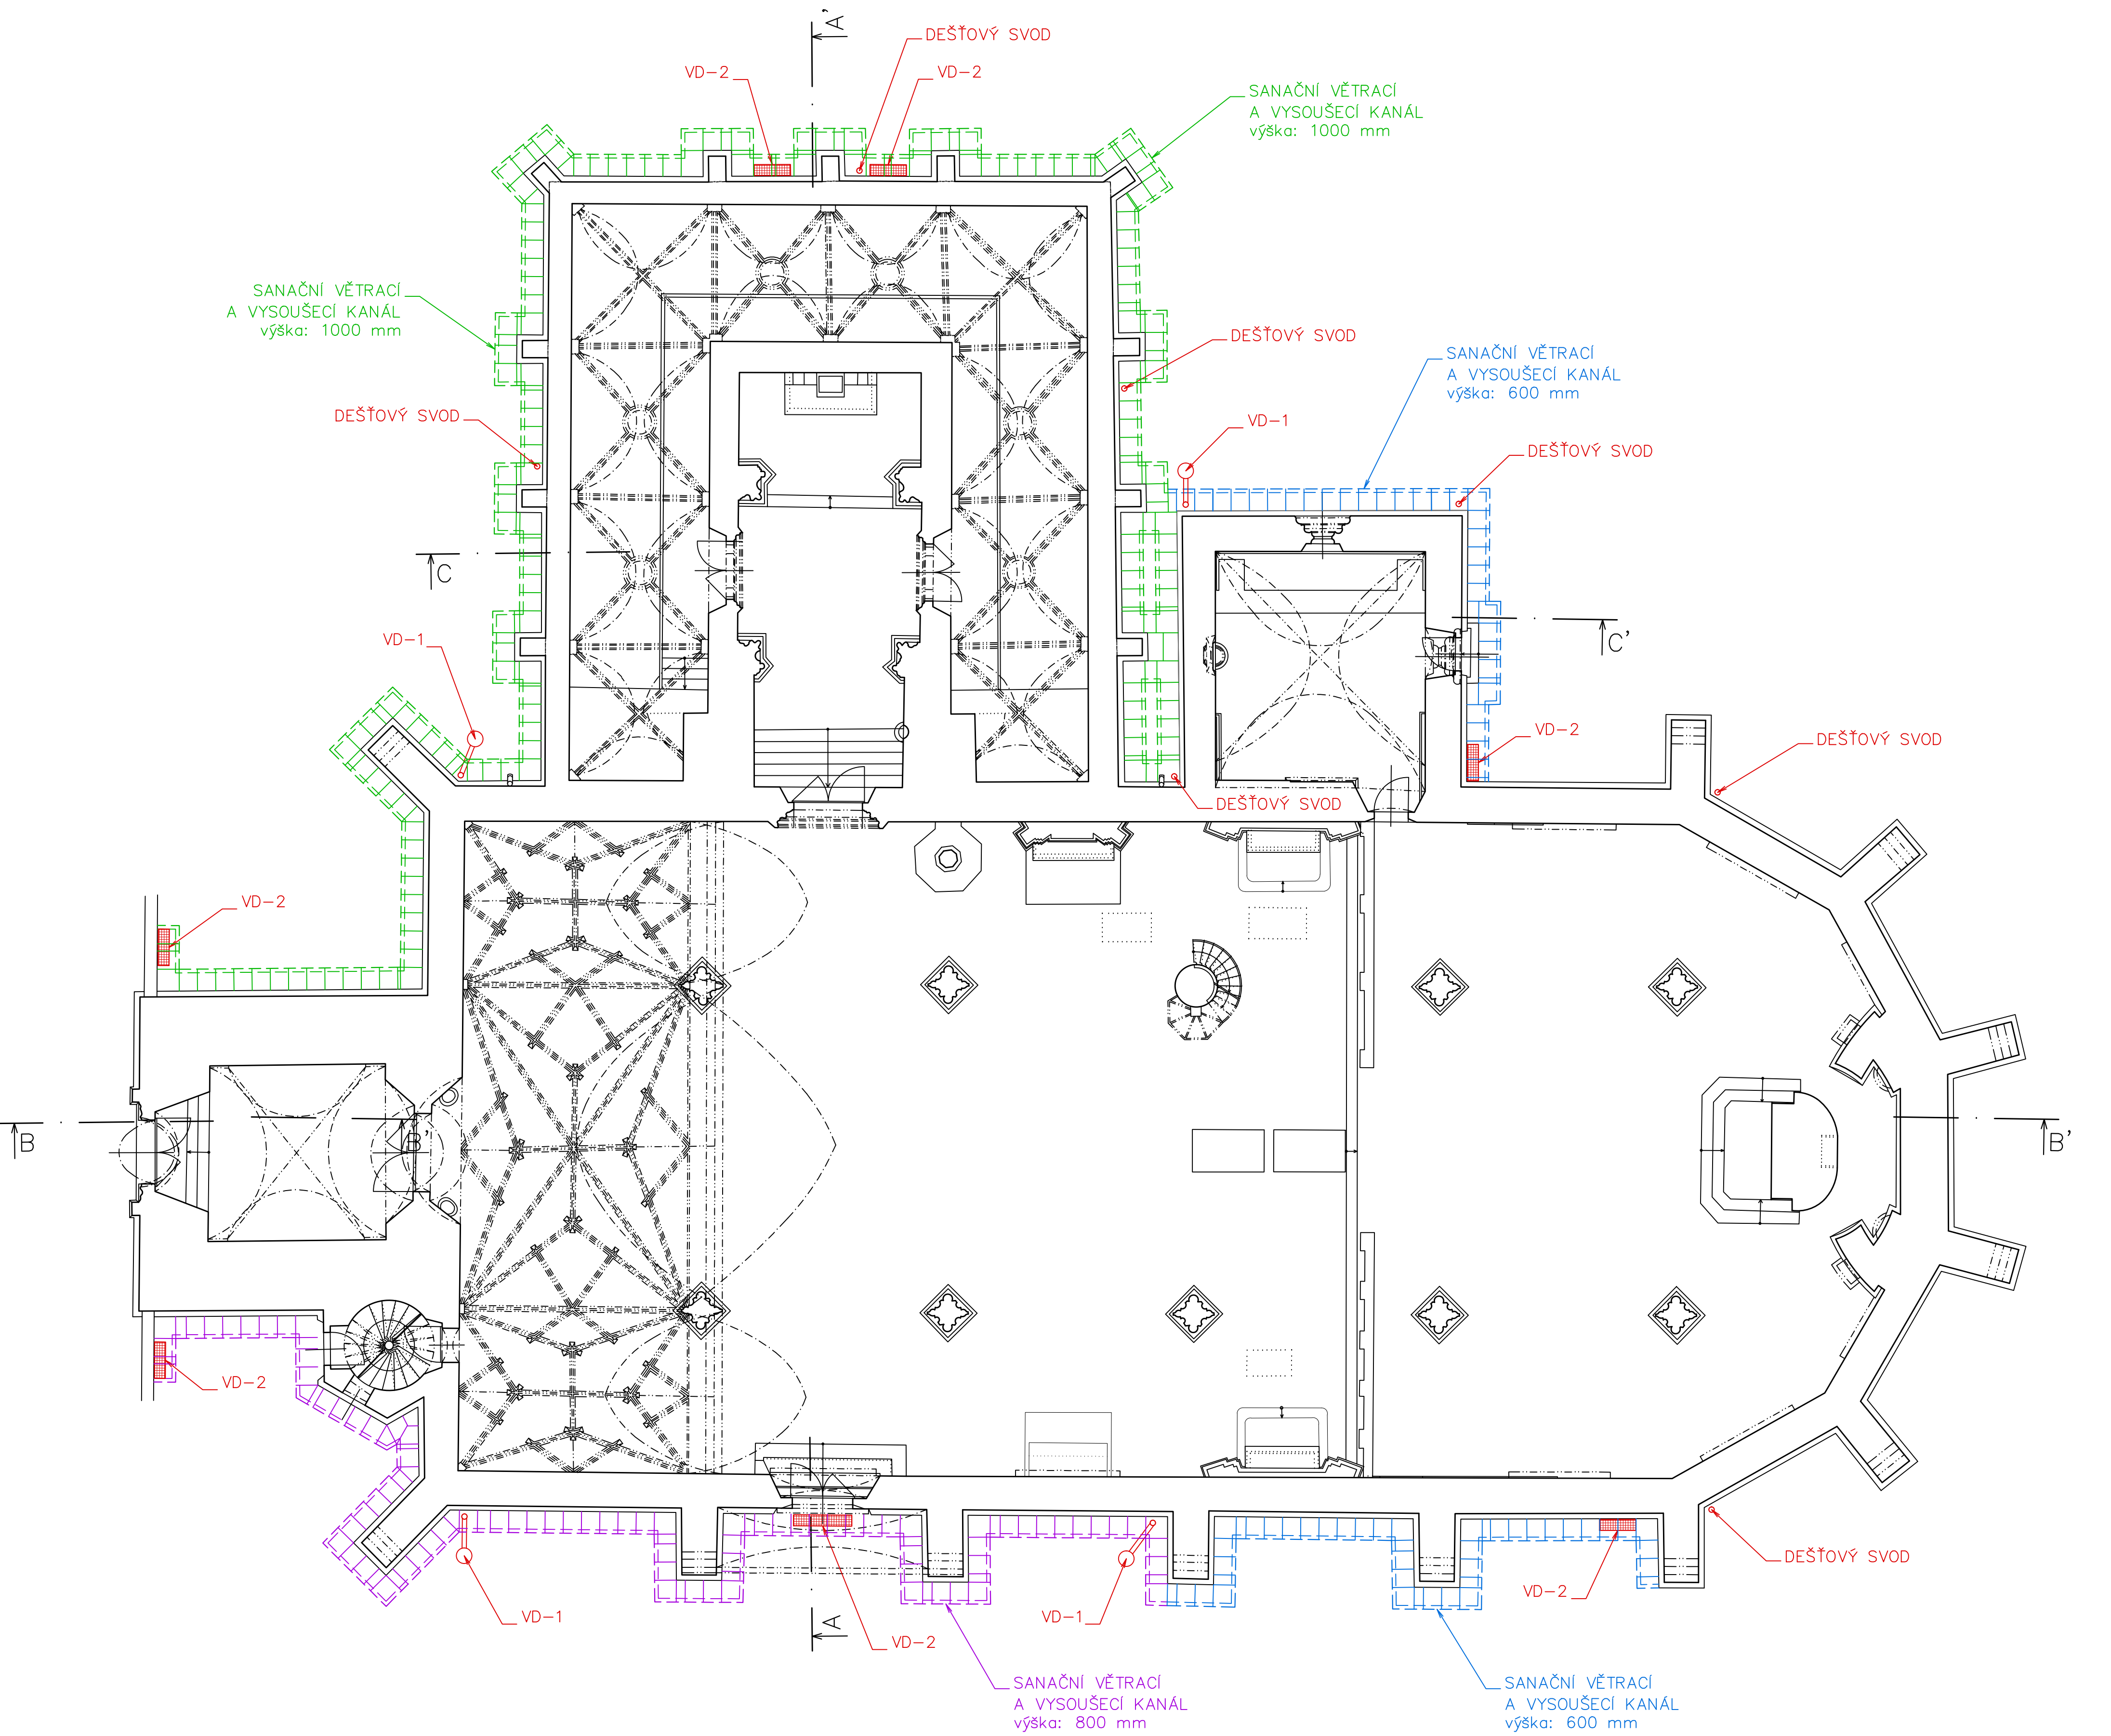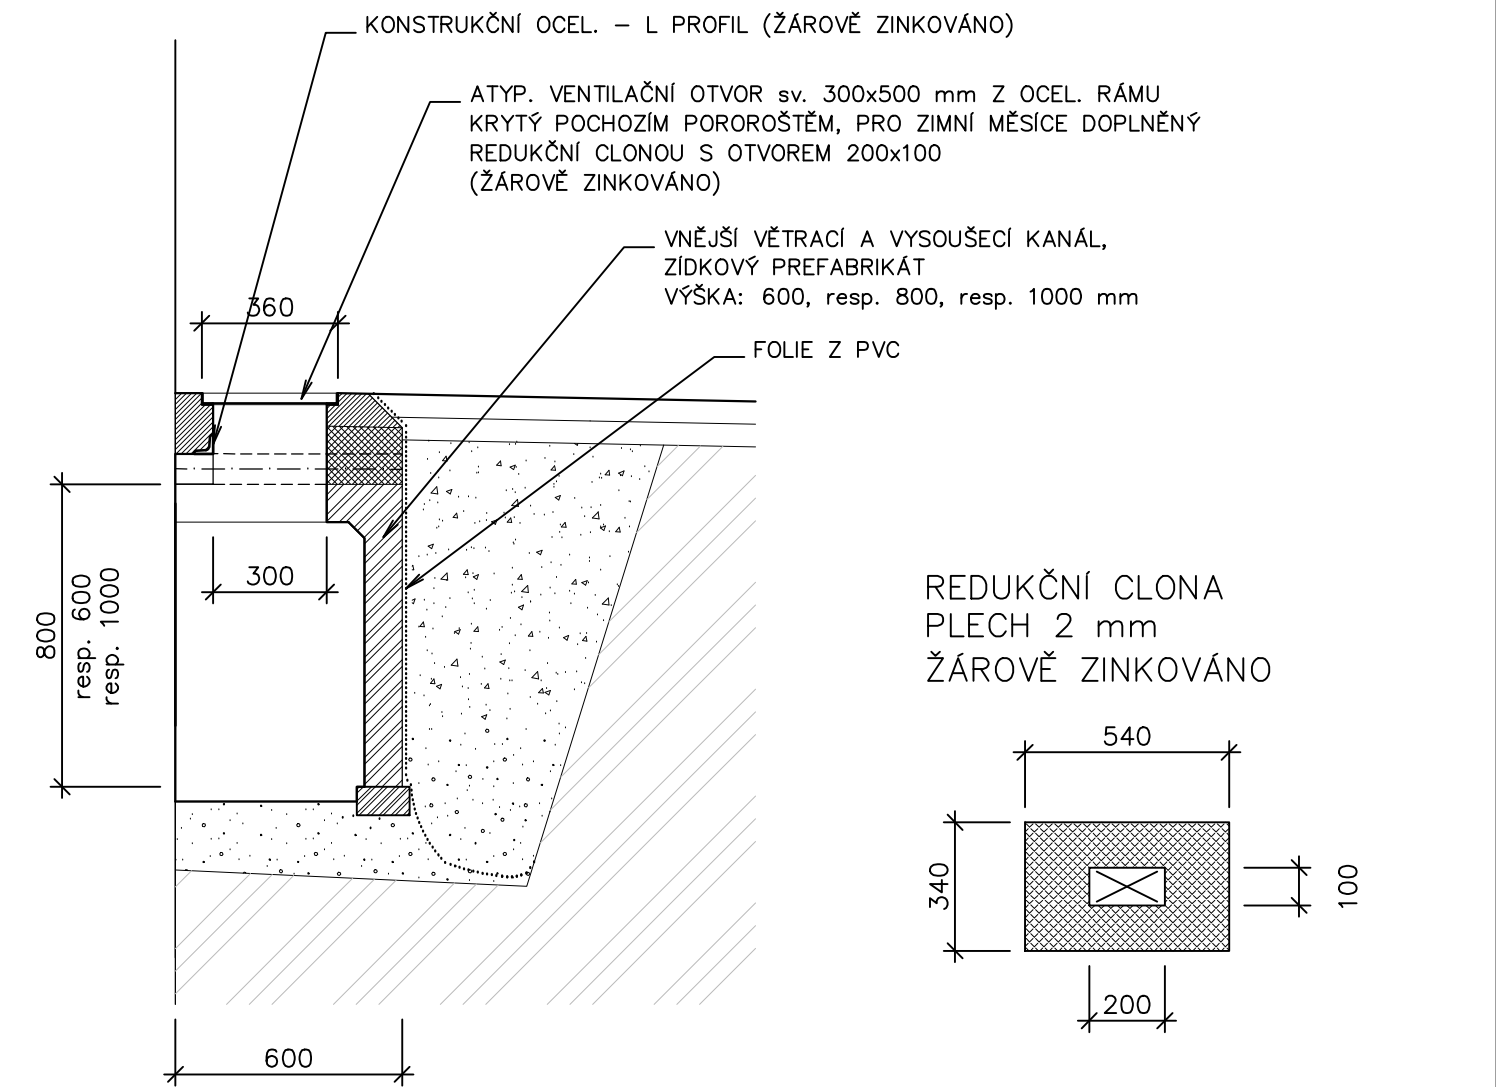

STABIL
Stabil s.r.o., 603 00 Brno, Hlinky 142c

REVIZE 09/2019
VEDOUcí PROJEKTANT: Ing. Petr Daniel

	Ing. Jan Červénák V Chloupkách 31, 19800 Praha 9 IČO: 12268542 tel.: 284822535, fax: 284822539 e-mail: cervenak.tp@gmail.com	OBJEDNÁVATEL		ODP. PROJEKT.	Ing. Jan Červénák
		Římskokatolická farnost Dobruvíník		ODP. DIAGNOST.	Ing. Jan Červénák
		AKCE		ZPRAC. DOKUM.	Ing. Vladimír Nagel MgA. Matěj Jakoubek Iva Mzyková
Revitalizace kostela Povýšení sv. Kříže v Dobruvíníku				STUPEŇ	DPP
VÝKRES	VZDUŠNÍK a OKAPNÍ CHODNÍK PŮDORYS			FORM.	8x44
				MÉR.	1:100
				DATUM	12.2016
				ČÍSLO VÝKRESU	
				D.1.1.1.a	