


VZOROVÝ DETAIL VD-1: ODVOD VZDUCHU Z VNĚJŠÍHO VĚTRACÍHO A VYSOUŠECÍHO KANÁLU POLYFUNKČNÍM DEŠŤOVÝM SVODEM

ŘEZ M 1:25

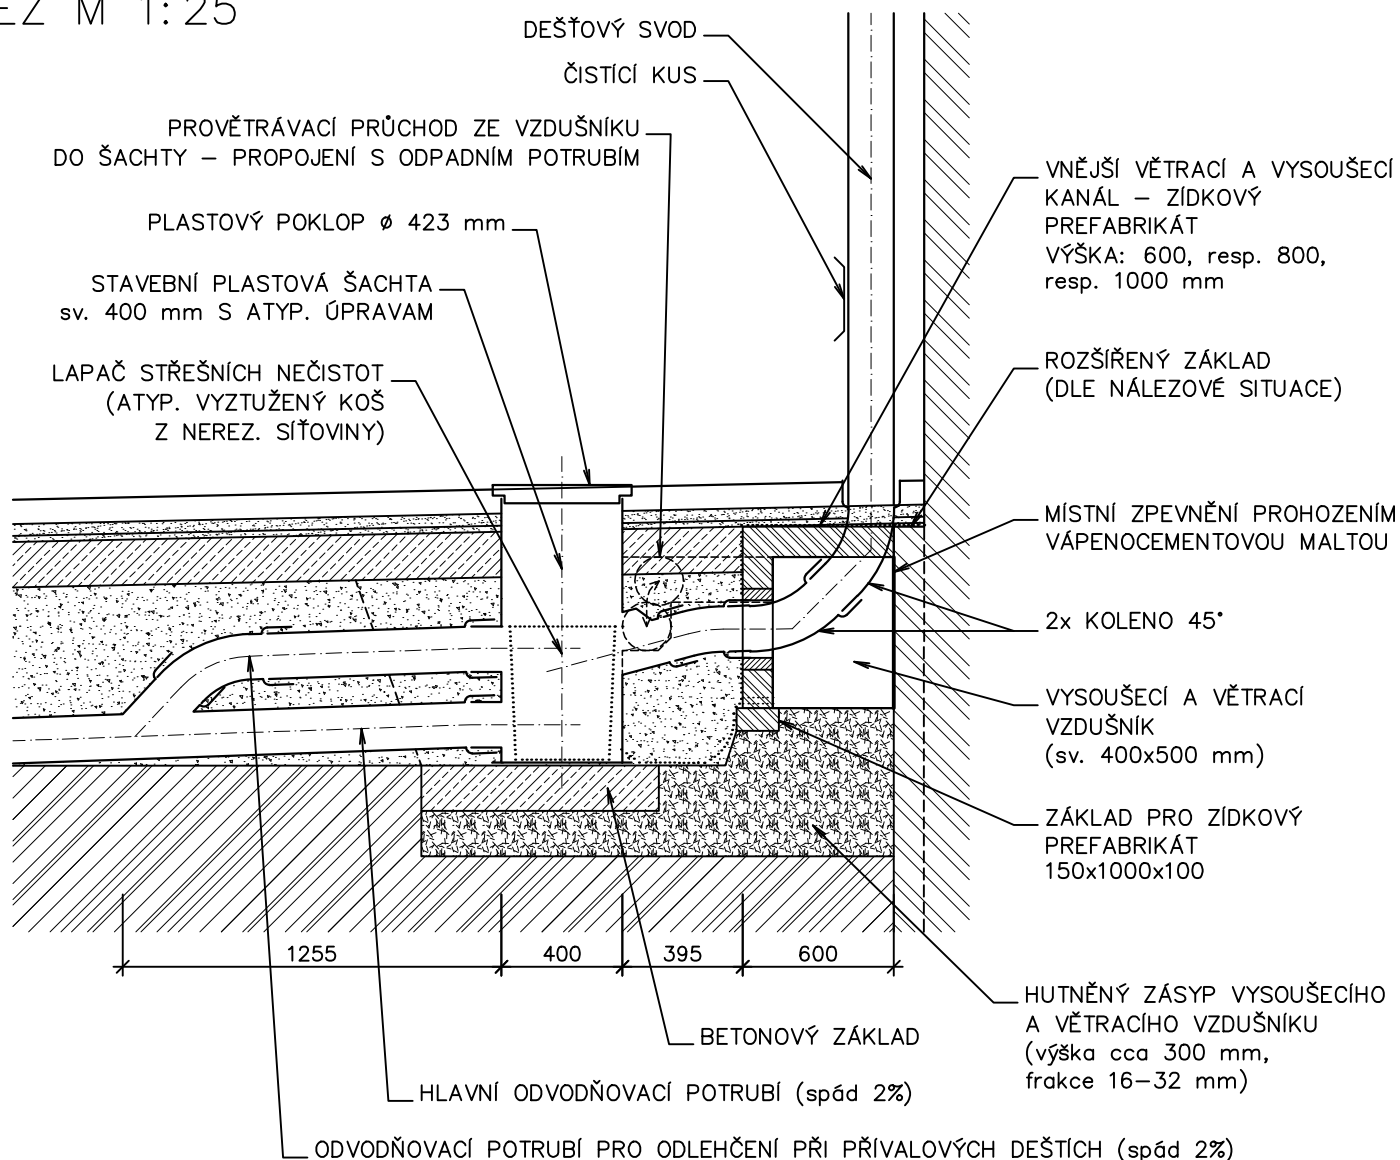

STABIL

Stabil s.r.o., 603 00 Brno, Hlinky 142c

REVIZE 09/2019

VEDOUČÍ PROJEKTANT: Ing. Petr Daniel



Ing. Jan Červenák
V Chaloupkách 31, 19800 Praha 9
IČO: 12268542
tel. 284822535, fax. 284822539
e-mail: červenak.tp@gmail.com

OBJEDNAVATEL

Římskokatolická farnost
Doubravník

AKCE

Revitalizace kostela
Povýšení sv. Kříže v Doubravníku

VÝKRES

VZDUŠNÍK a OKAPNÍ CHODNÍK
VD-1

ODP. PROJEKT.

Ing. Jan Červenák

ODP. DIAGNOST.

Ing. Jan Červenák

ZPRAC. DOKUM.

Ing. Vladimír Nagel
MgA. Matěj Jakoubek
Iva Mzyková

STUPEŇ

DPP

FORM.

1xA4

MĚŘ.

1:25

DATUM

12.2016

D.1.1.1.a2

ČÍSLO VÝKRESU