




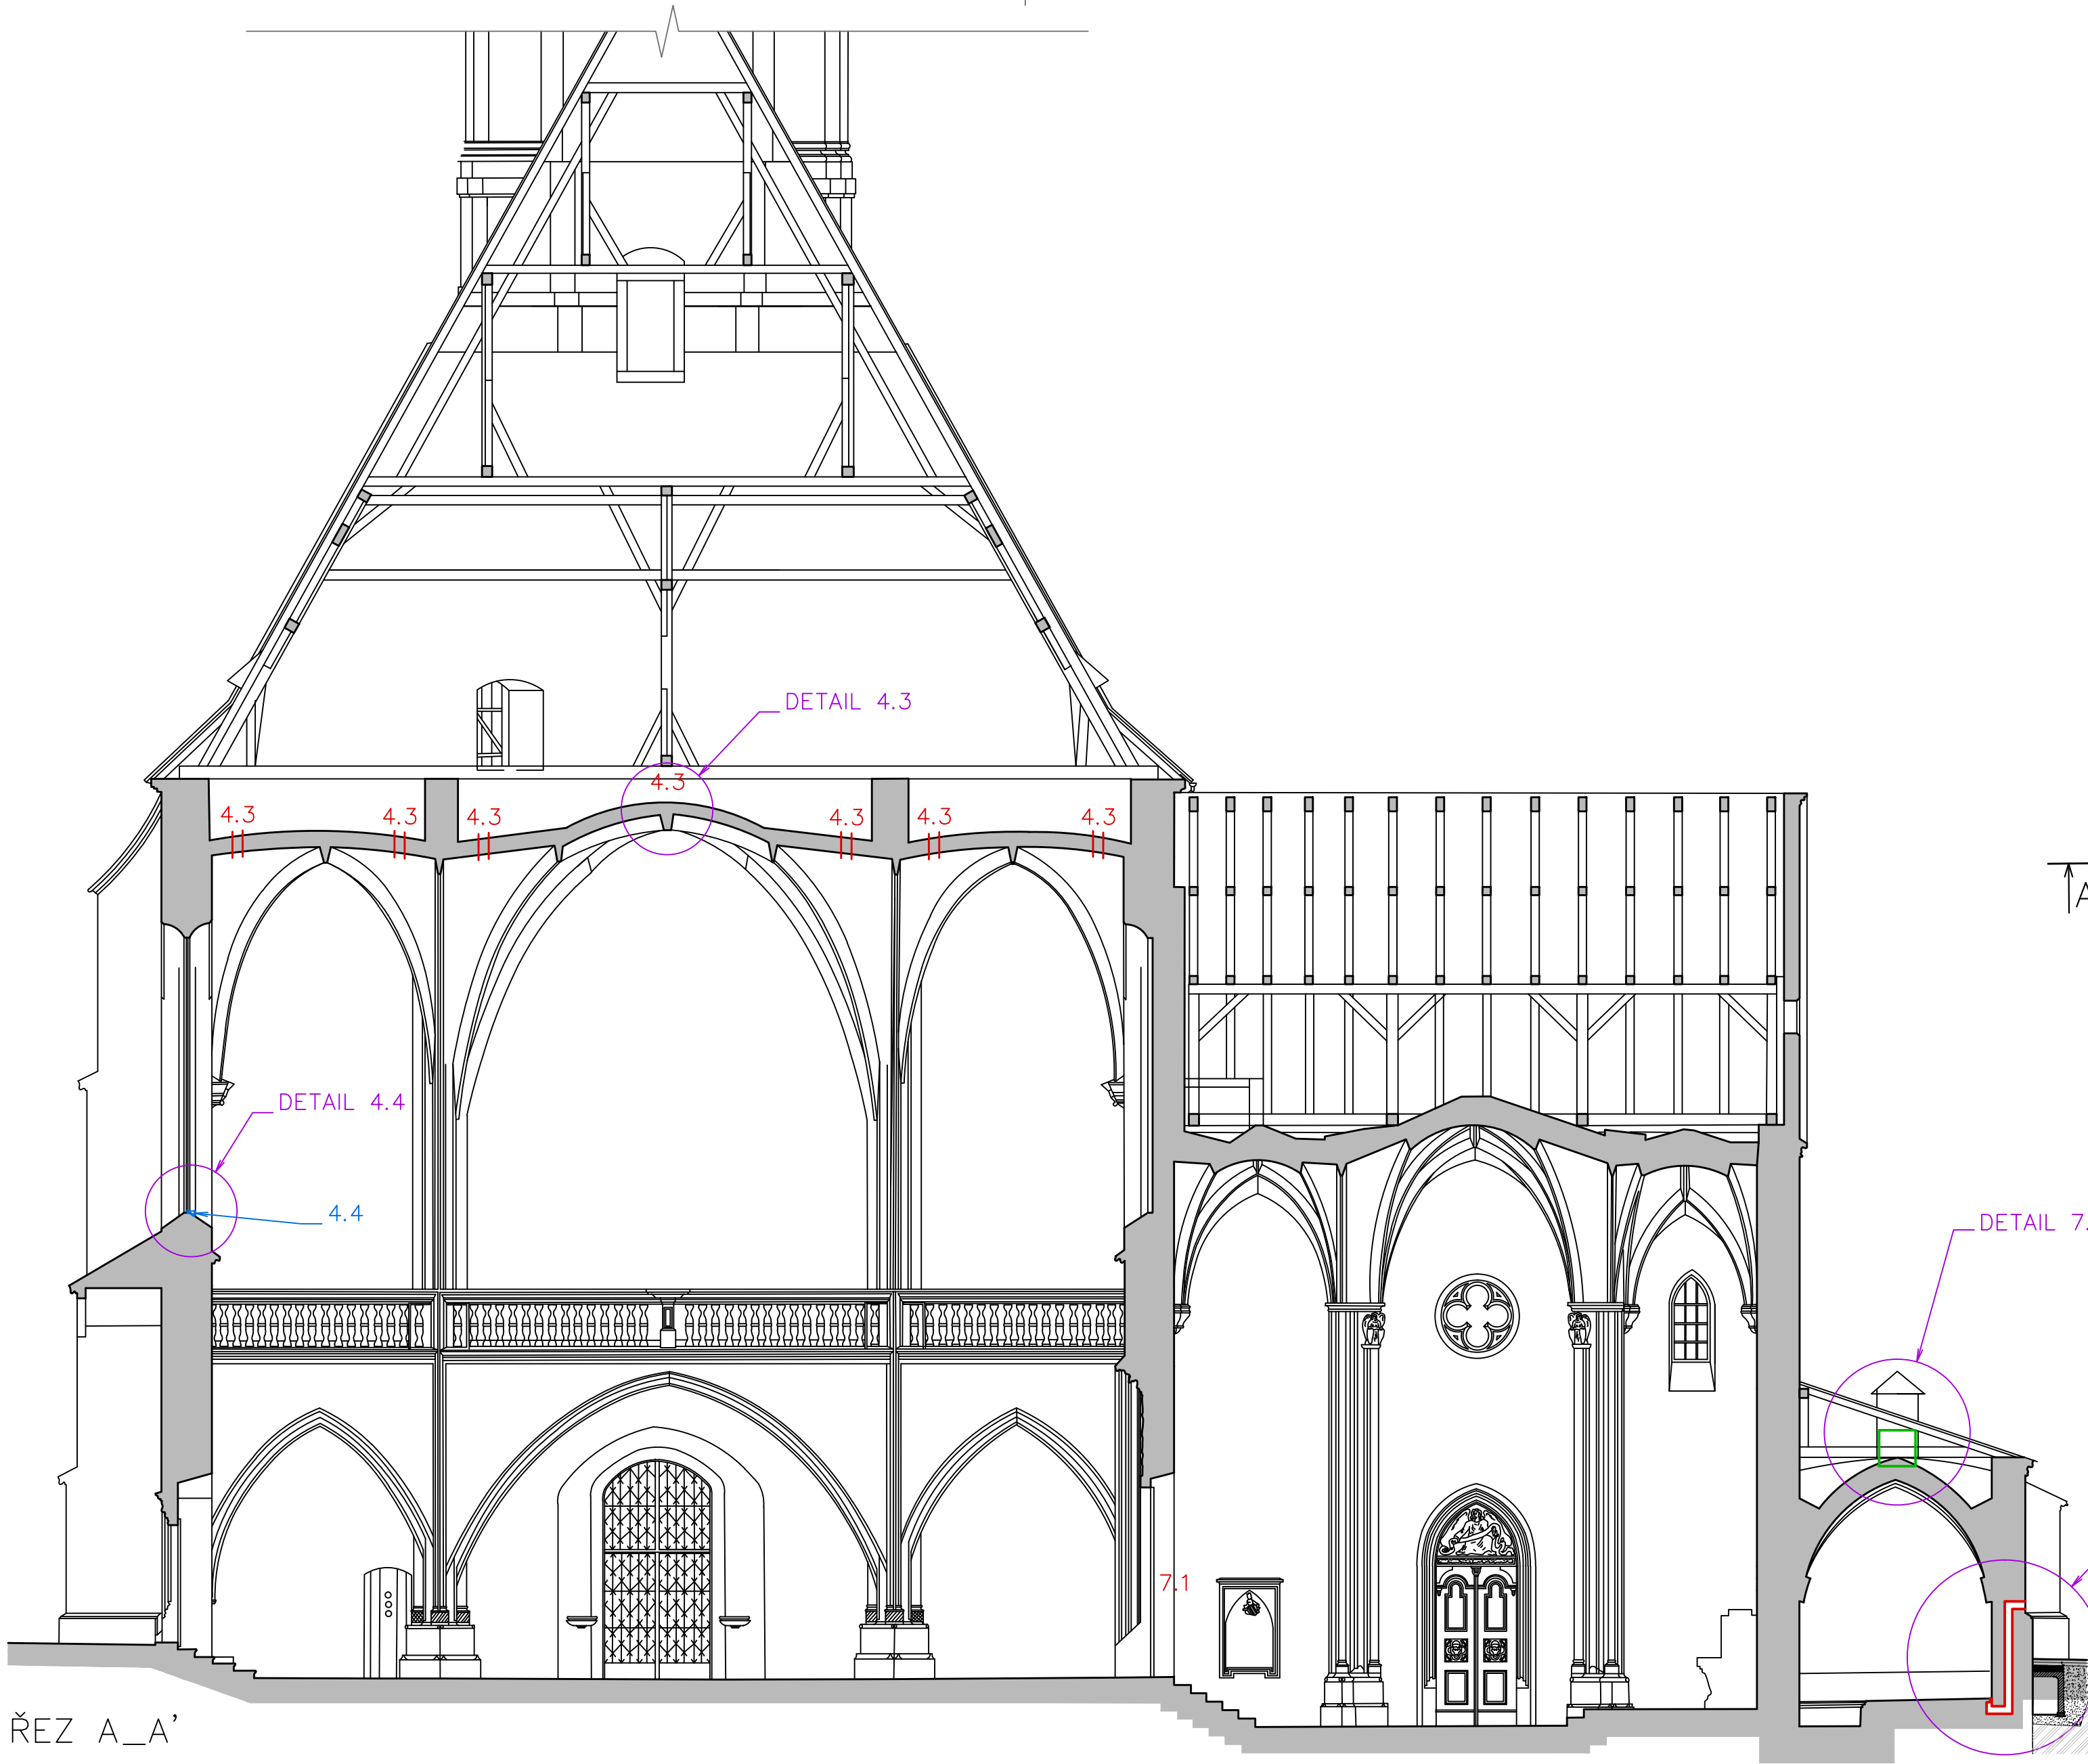


ŘEZ A-A'

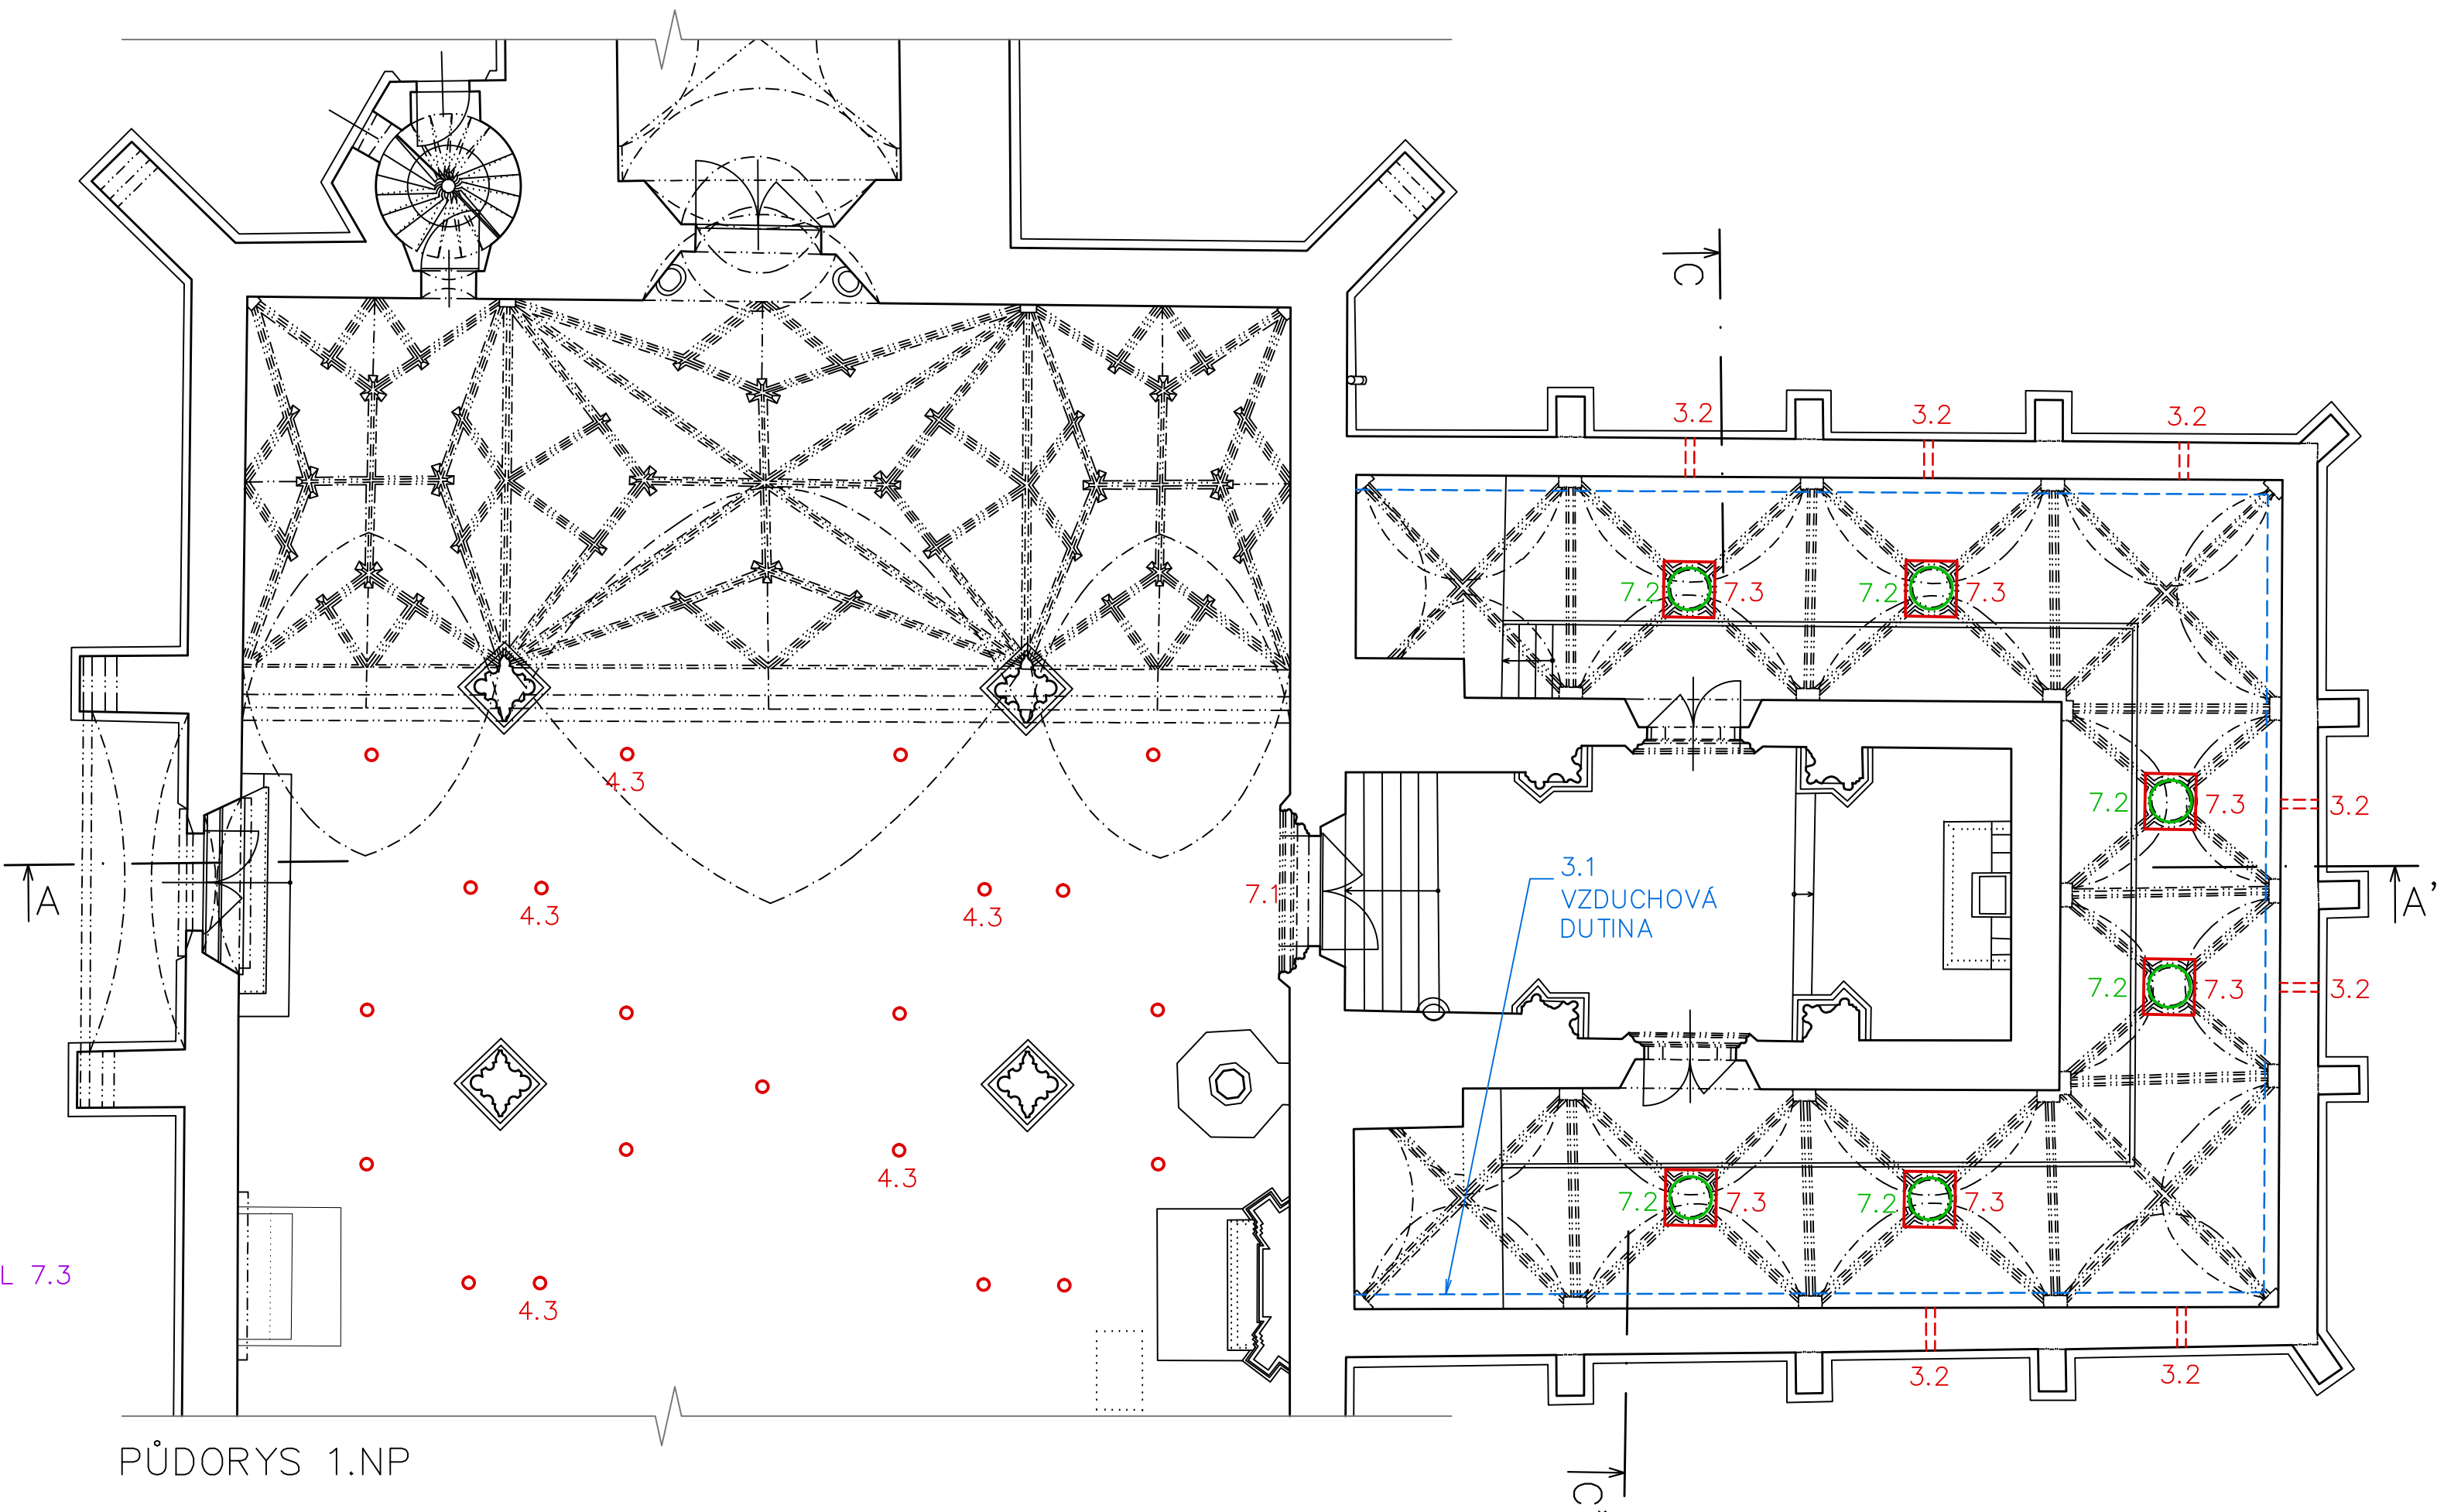


PŮDORYS 1.NP

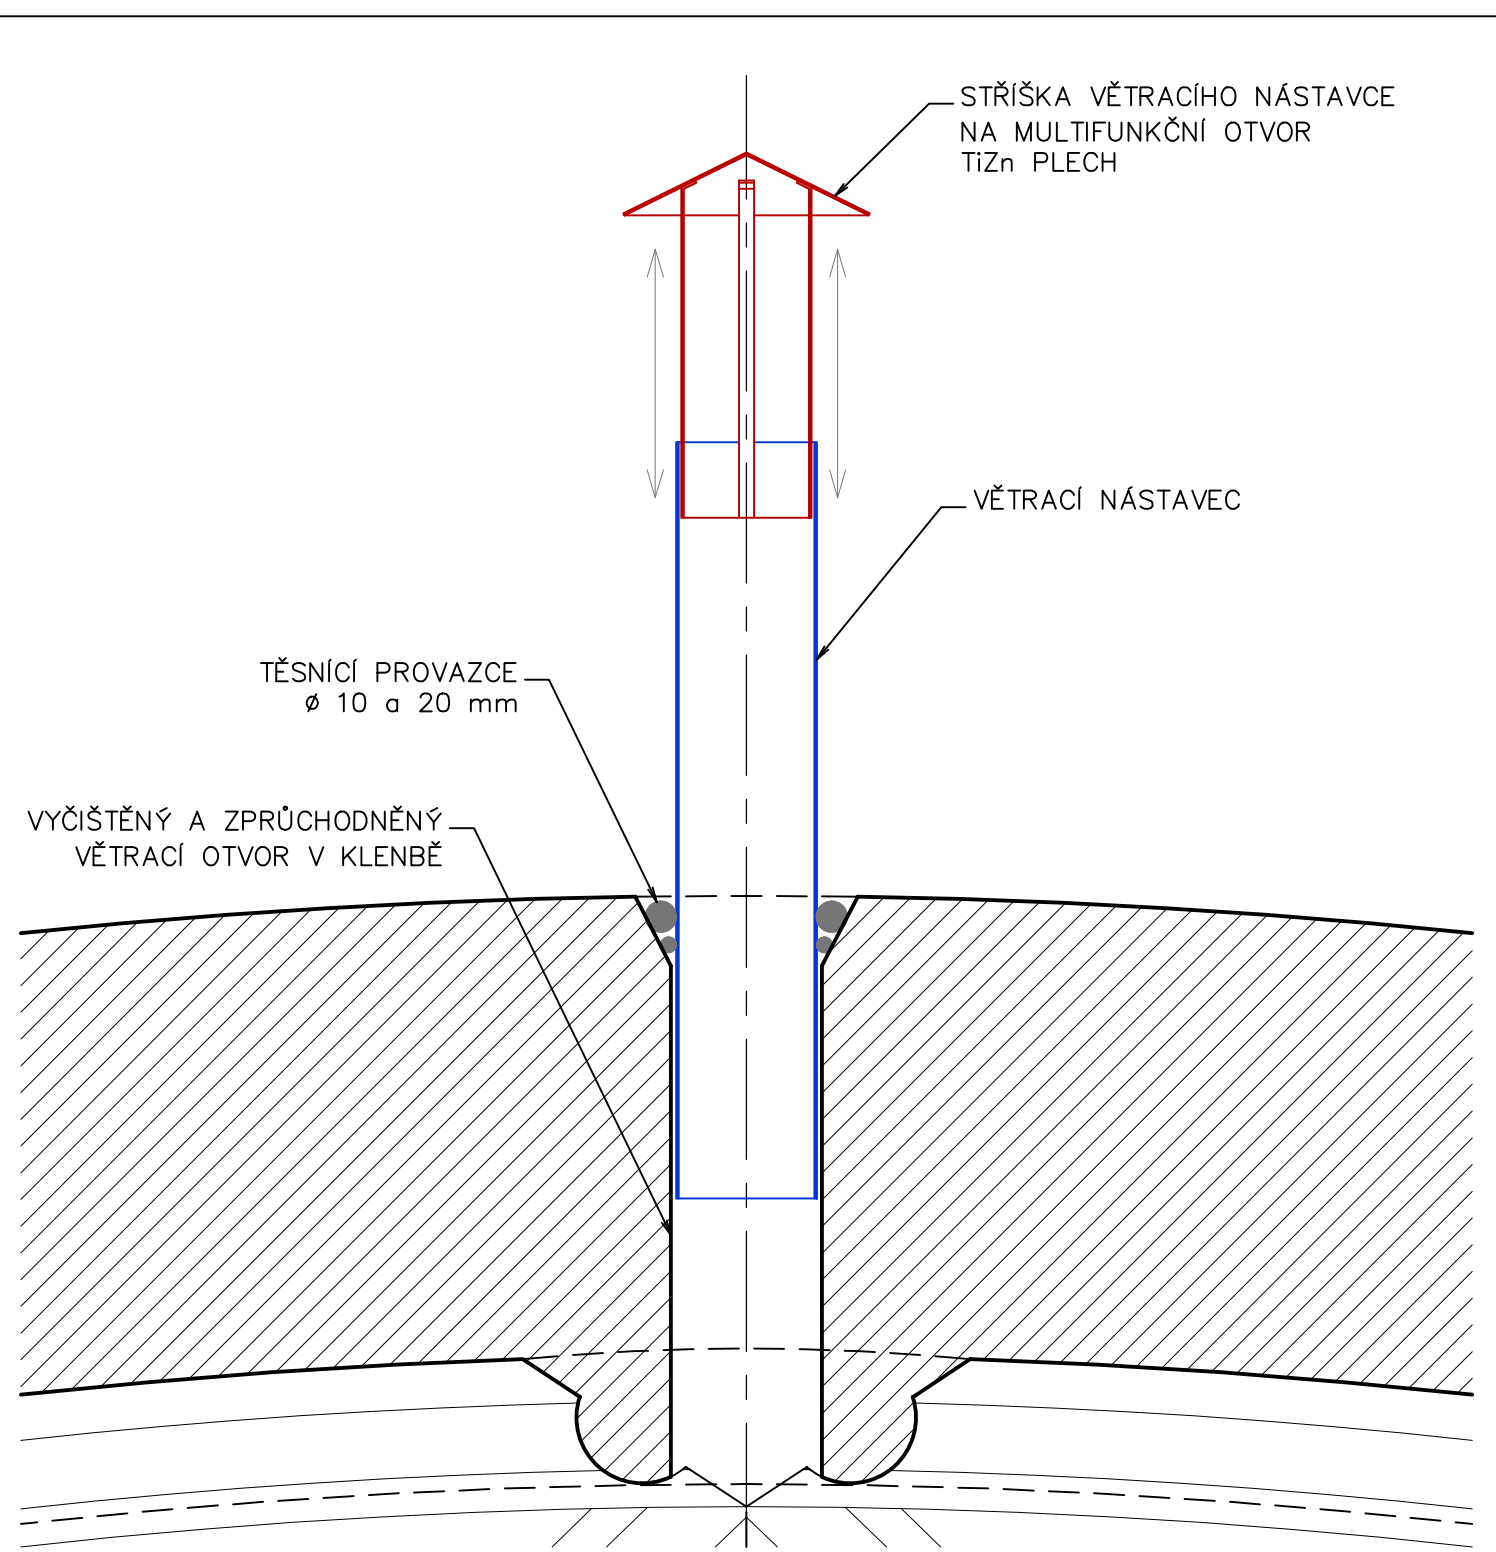

VZOROVÝ DETAIL 4.3:
OTVOR V KLENBĚ S VĚTRACÍM NÁSTAVCEM
ŘEZ M 1:5

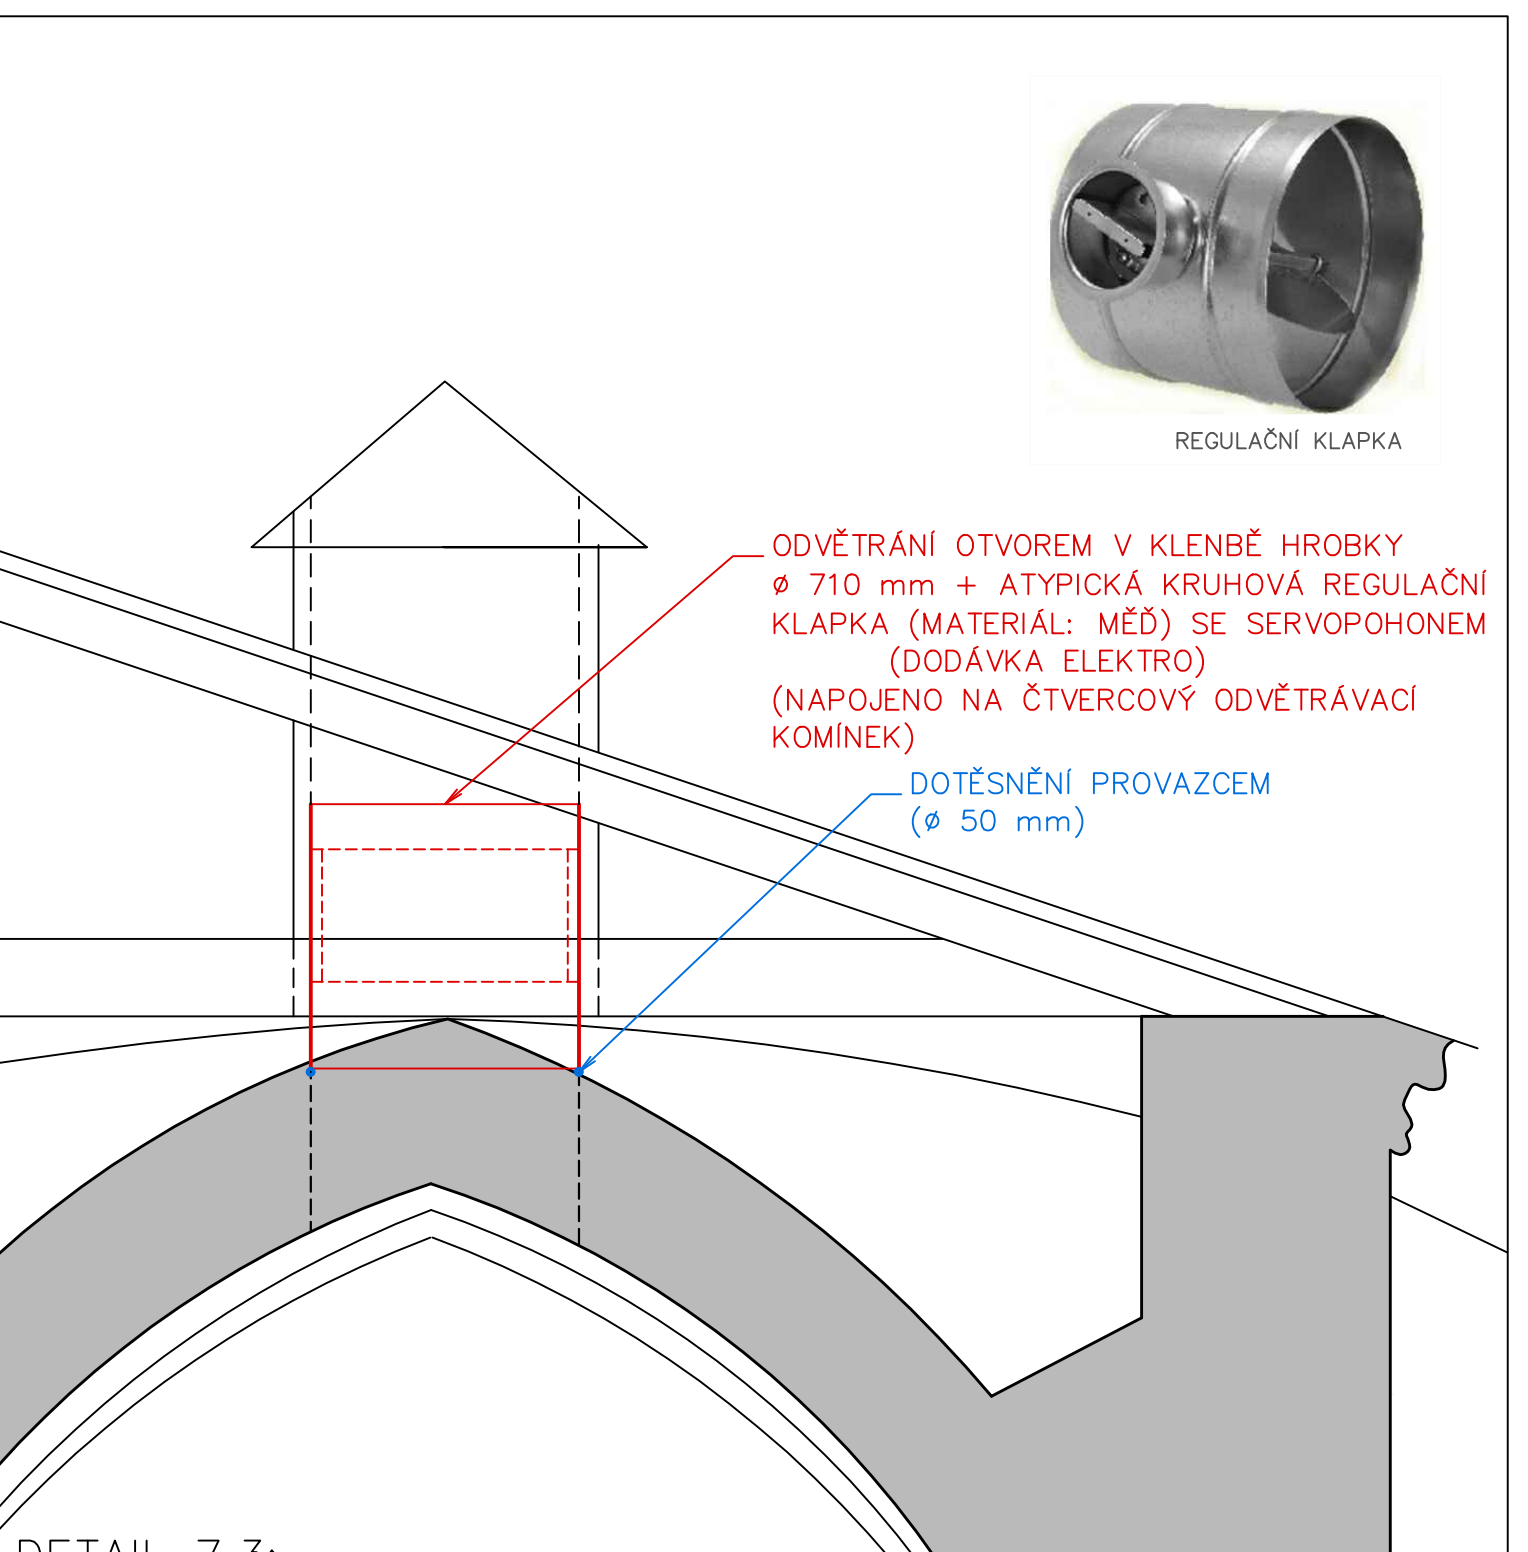

DETAIL 7.3:
VĚTRACÍ SYSTÉM V HROBCE
OTVOR V KLENBĚ
ŘEZ M 1:20

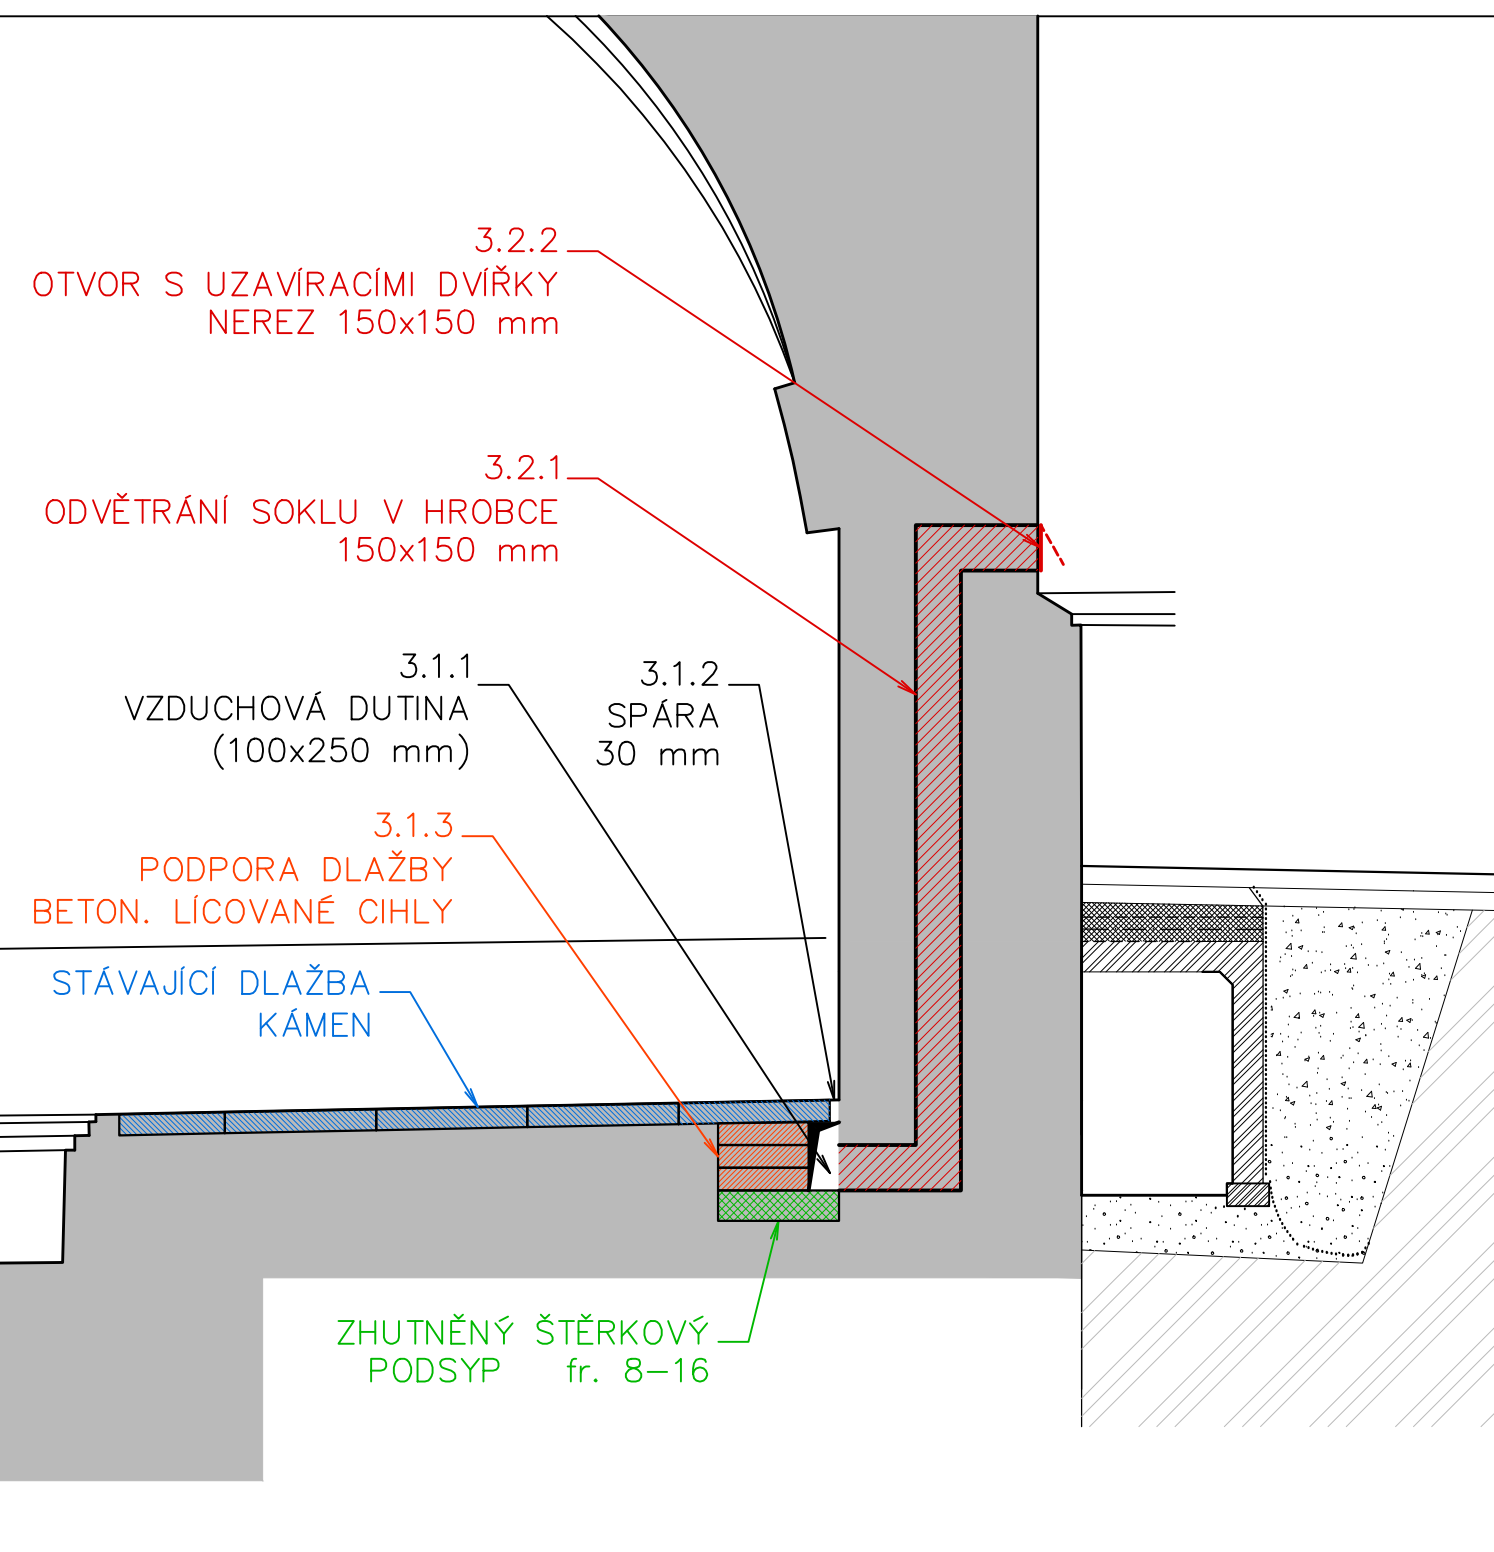

DETAIL 3.1:
SANAČNÍ A VĚTRACÍ SYSTÉM SOKLŮ V HROBCE
ŘEZ M 1:25

- 3. Sanační a větrací systém soklů v hrobce
- 3.1 dutina v podlaze
- 3.2 odvětrání dutinou ve stěně (viz v.č. D.1.1.1.j4)
- 4. Větrací systém kostel – loď
- 4.3 otvory v klenbě – počet: 80 (viz v.č. D.1.1.1.j2)
- 4.4 okapnička (viz v.č. D.1.1.1.i2)
- 7. Větrací systém hrobka
- 7.1 mříže z lodi kostela
- 7.2 velké otvory v klenbě (počet: 6)
- 7.3 nástavec větracího otvoru (viz v.č. D.1.1.1.j3)



Stabil s.r.o., 603 00 Brno, Hlinky 142c

REVIZE 09/2019

VEDOUČÍ PROJEKTANT: Ing. Petr Daniel

 Ing. Jan Červenák V Chloupkách 31, 19800 Praha 9 IČO: 12288542 tel. 284822535, fax. 284822539 e-mail: cervenak.tp@gmail.com	OBJEDNAVATEL Římskokatolická farnost Doubravník	ODP. PROJEKT. Ing. Jan Červenák ODP. DIAGNOST. Ing. Jan Červenák ZPRAC. DOKUM. Ing. Vladimír Nagel MgA. Matěj Jakoubek Iva Mzyková	STUPEŇ DPP	FORM. 8x44	D.1.1.1.j1
AKCE Revitalizace kostela Povyšení sv. Kříže v Doubravníku	VÝKRES SANAČNÍ A VĚTRACÍ SYSTÉMY	MĚR. 1:100	DATUM 12.2016	ČÍSLO VÝKRESU	