




REGULAČNÍ KLAPKA

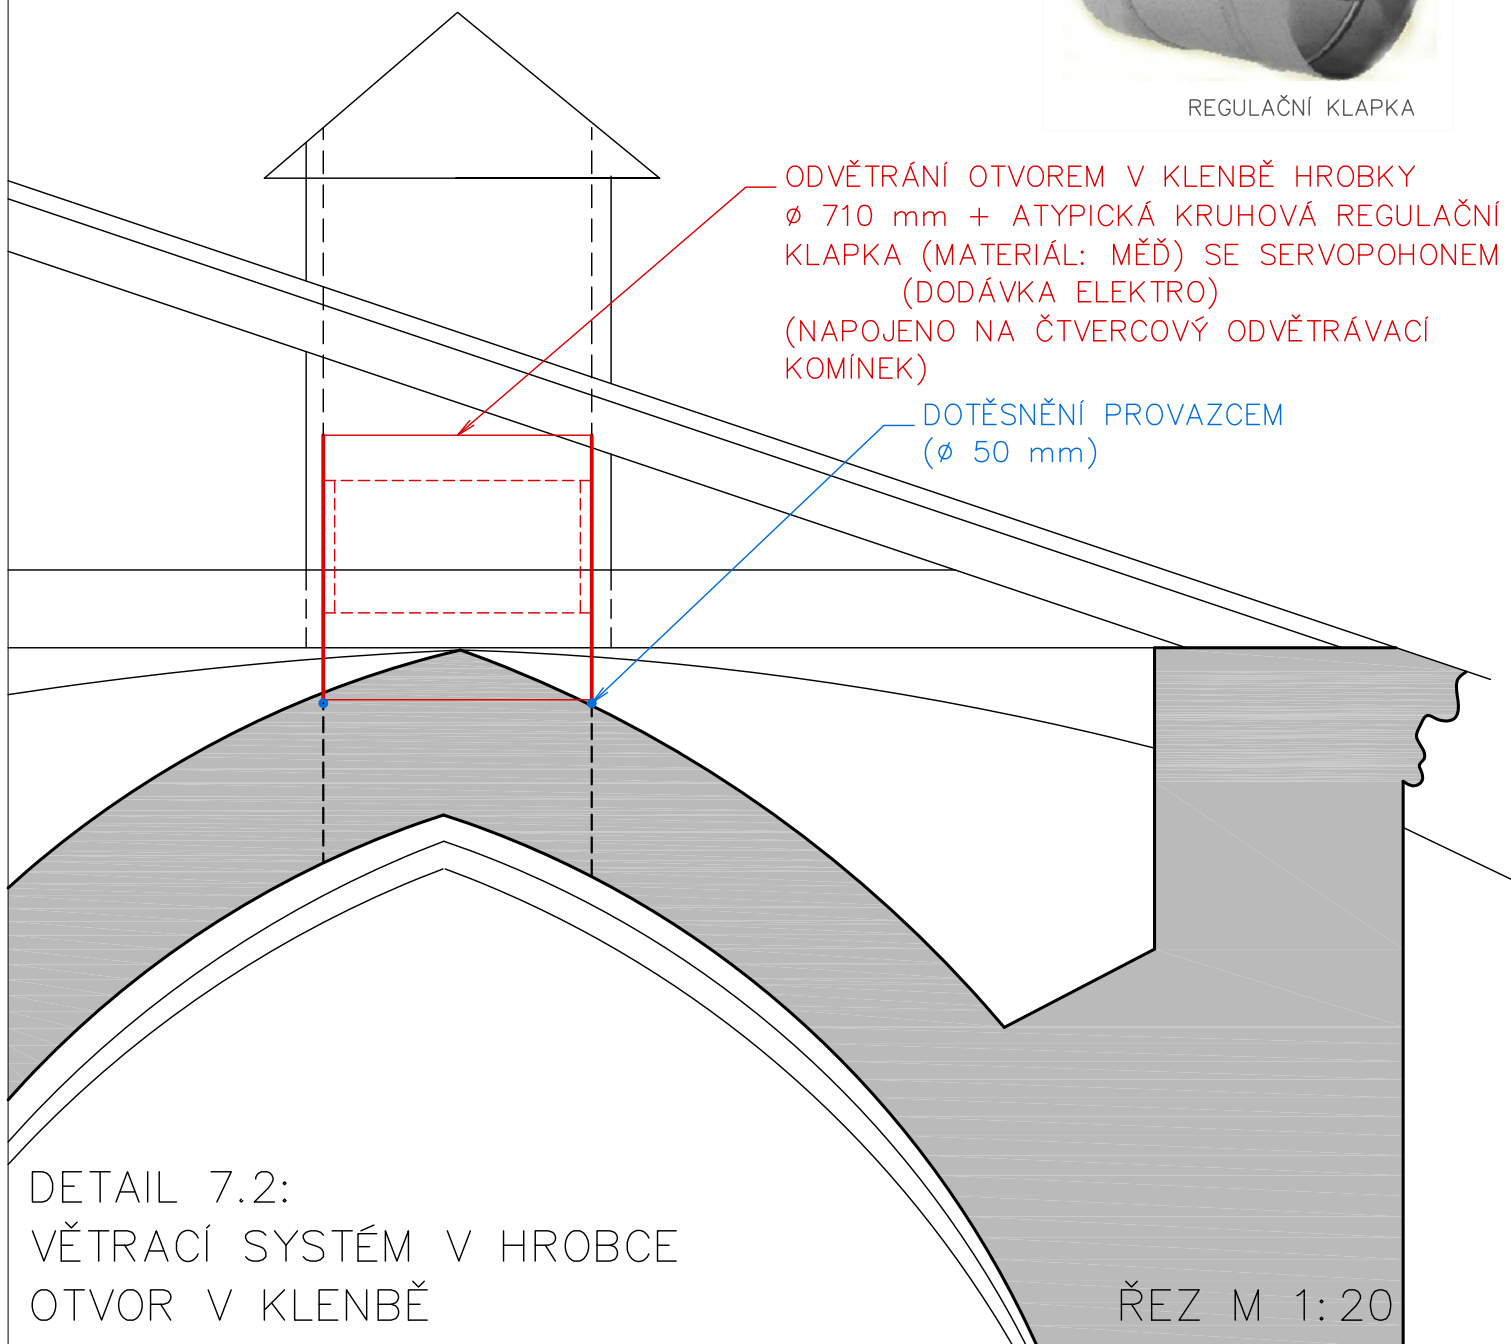

Stabil s.r.o., 603 00 Brno, Hlinky 142c

VEDOUCÍ PROJEKTANT: Ing. Petr Daniel



Ing. Jan Červenák
 V Chaloupkách 31, 19800 Praha 9
 IČO: 12268542
 tel. 284822535, fax. 284822539
 e-mail: červenak.tp@gmail.com

OBJEDNAVATEL

Římskokatolická farnost
 Doubravník

AKCE

Revitalizace kostela
 Povýšení sv. Kříže v Doubravníku

VÝKRES

SANAČNÍ A VĚTRACÍ SYSTÉMY
 DETAIL 7.2

ODP. PROJEKT.

Ing. Jan Červenák

ODP. DIAGNOST.

Ing. Jan Červenák

ZPRAC. DOKUM.

Ing. Vladimír Nagel
 MgA. Matěj Jakoubek
 Iva Mzyková

STUPEŇ

DPP

FORM.

1xA4

MĚŘ.

1:20

DATUM

12.2016

D.1.1.1.j3

ČÍSLO VÝKRESU