ŘEZ VĚŽÍ
M 1:50

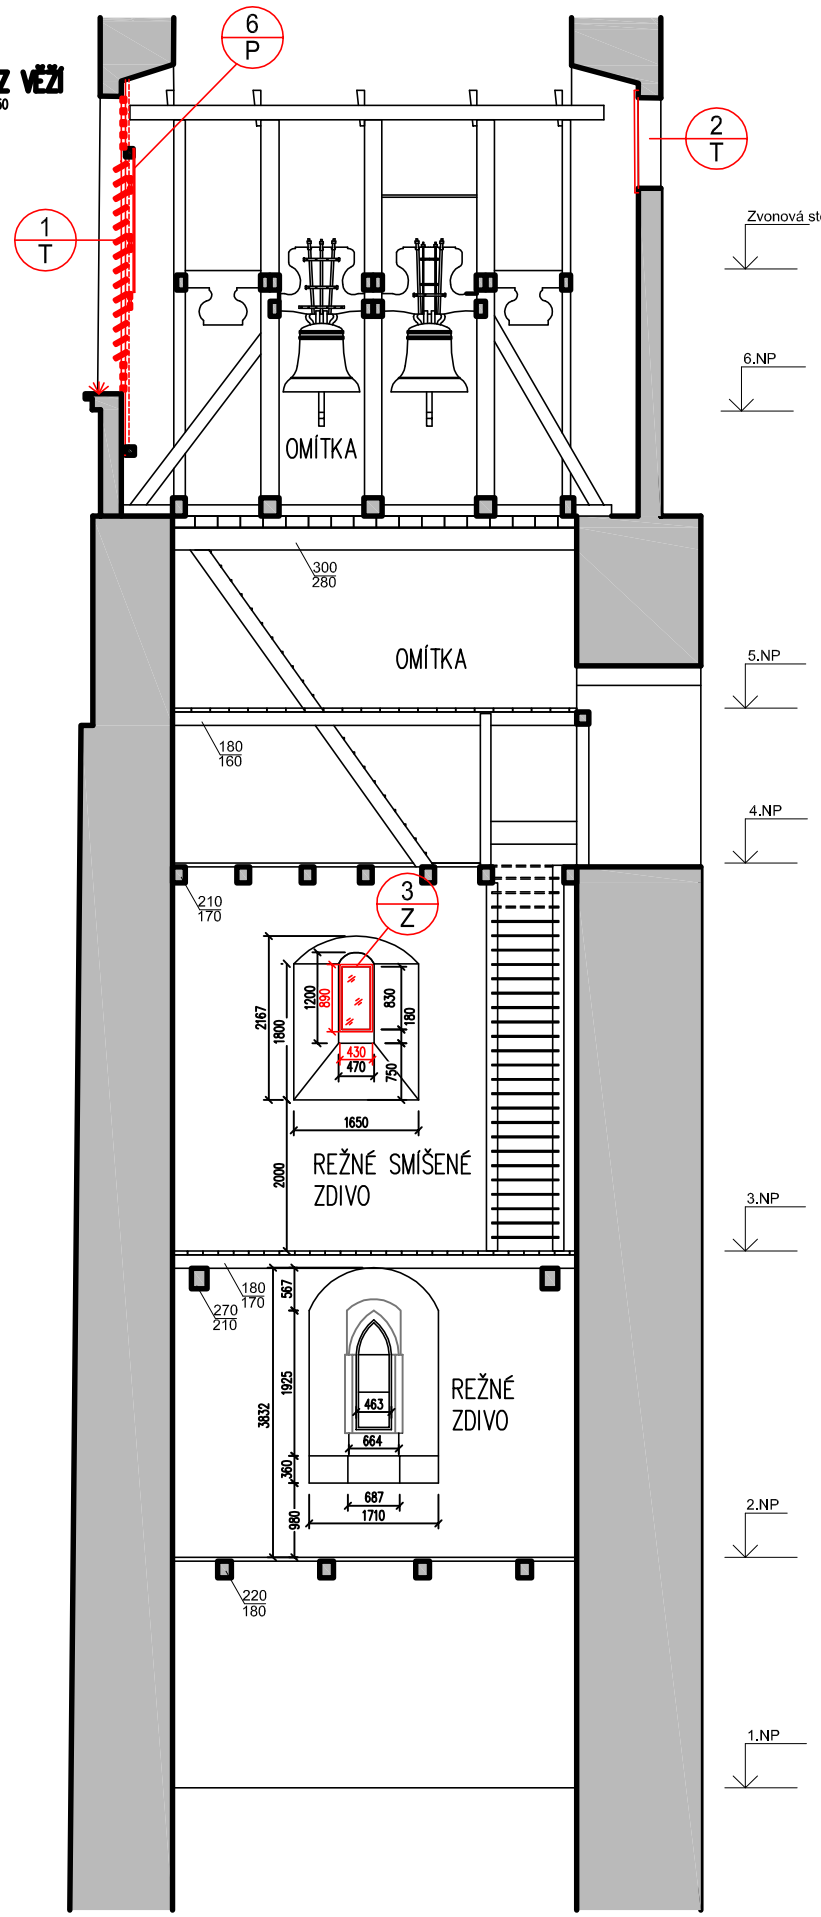

PŮDORYS 6.NP

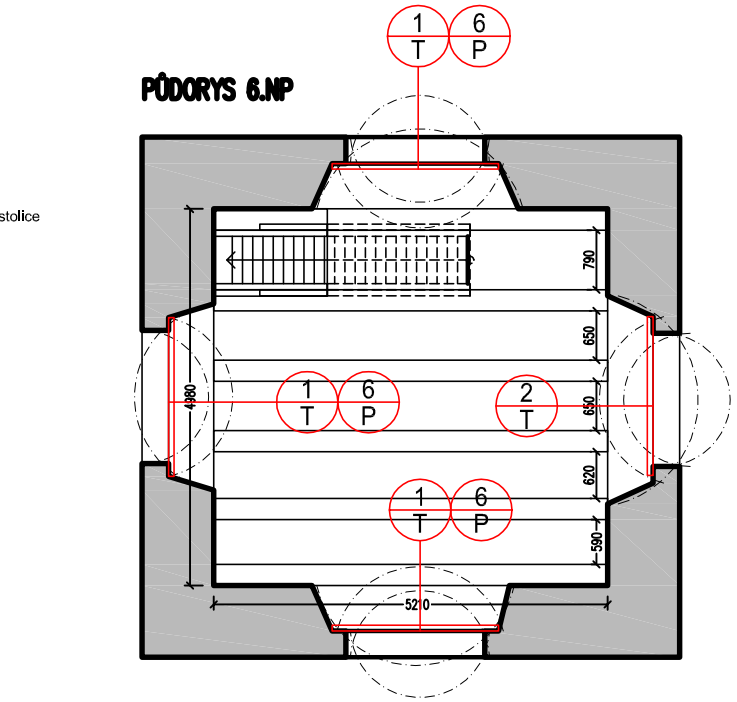

PŮDORYS 5 NP.

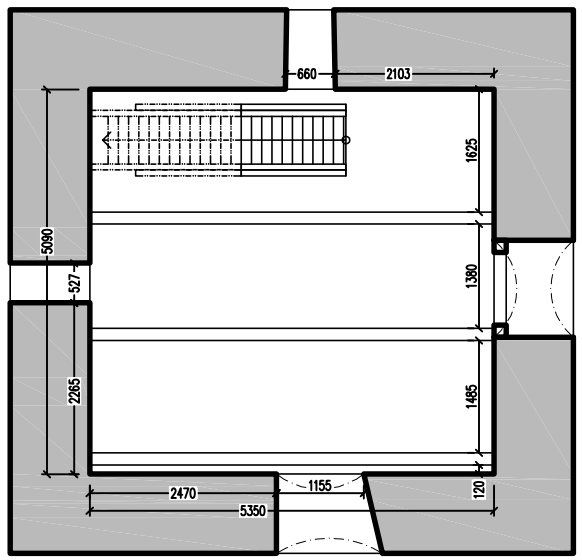

PŮDORYS 4 NP.

BUDE OPRAVENO STÁVAJÍCÍ ZÁBRADLÍ, PŘÍSTUPOVÝ POKLOP I DVEŘE DO KROVU

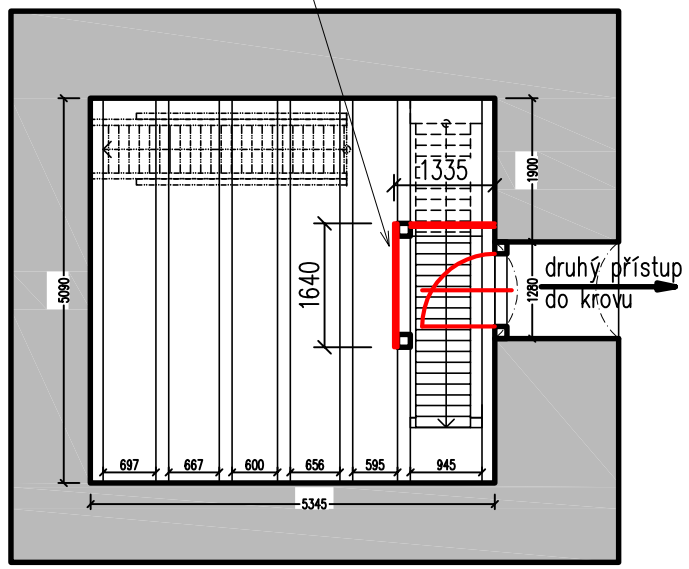

PŮDORYS 3 NP.

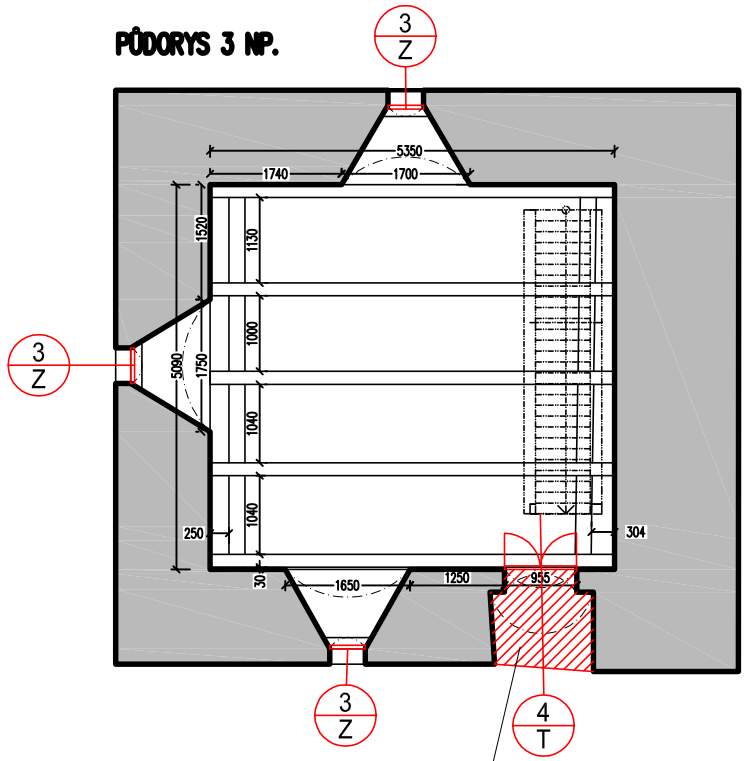

DOPLNĚNA CIHELNÁ DLAŽBA V PLOŠE cca 1,65 m

PŮDORYS 2 NP.

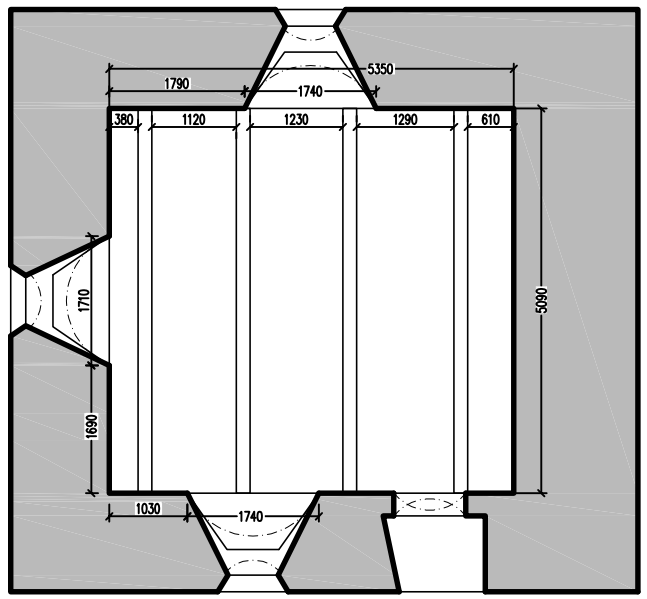

PŮDORYS 1 NP.

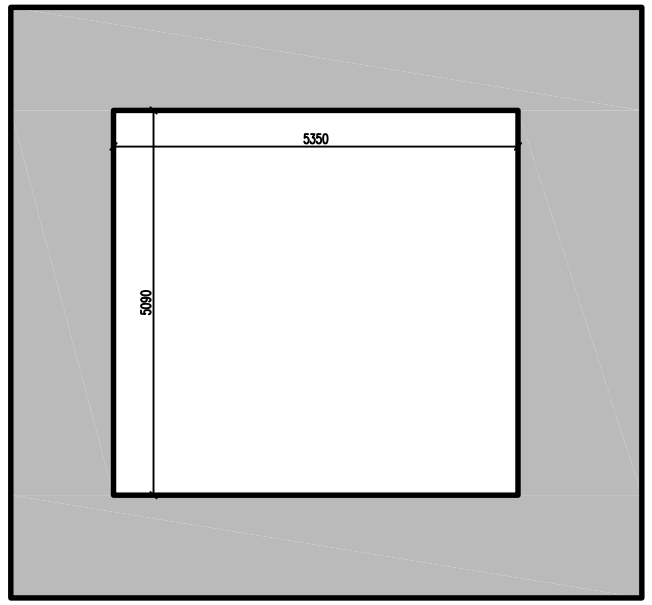

0,0 = 311,342

LEGENDA ZNAČENÍ:

NOVÉ, OPRAVOVANÉ NEBO RESTAUROVANÉ KONSTRUKCE

N

POZNÁMKY:

VĚŽ BUDE VYČIŠTĚNA A VYSÁTA, DROBNÉ VYSPRAVENÍ STÁVAJÍCÍCH OMÍTEK cca 5 % POVRCHU,
PŘI VSTUPU ZE SCHODIŠTĚ DO VĚŽE BUDE DOPLNĚNA CIHELNÁ DLAŽBA A NOVÉ DVOUKŘÍDLÉ DVEŘE.

STABIL s. r. o., 603 00 BRNO, HLINKY 142 c

INVESTOR: Římskokatolická farnost Doubravník	ÚŘAD: TIŠNOV	ZAK. ČÍSLO	16142
VYPRACOVAL: Ing. Michaela Tioková	KONTROLOVAL: Ing. Petr Daniel	ÚČEL	projekt
REVITALIZACE KOSTELA POVÝŠENÍ SV. KŘÍŽE V DOUBRAVNÍKU		DATUM	12/2016
		FORMÁT	2x A4
D.1.1. ARCHITEKTONICKO – STAVEBNÍ ŘEŠENÍ VĚŽ – NOVÉ VÝROBKY		MĚŘÍTKO 1:100	VÝKRES Č. 13