


DETAIL ELEKTRO KANÁLU

M 1:10

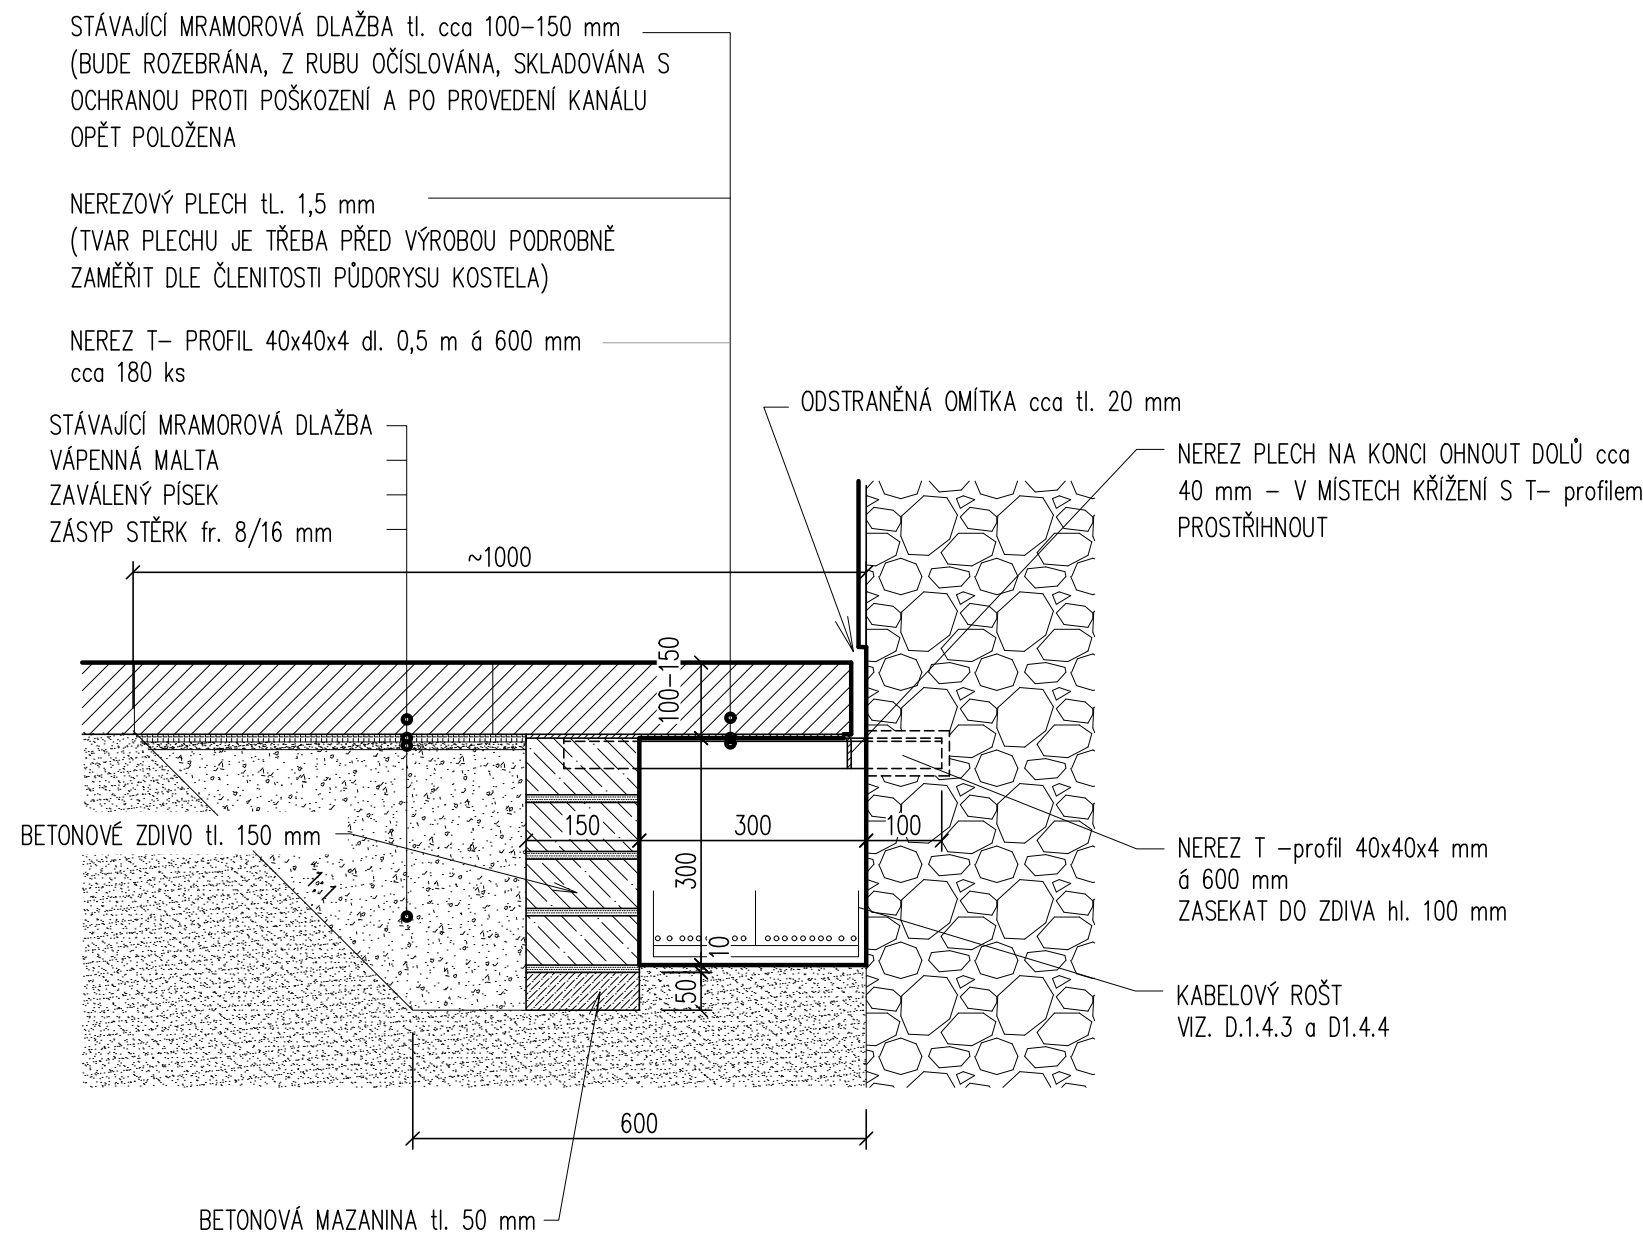

POZNÁMKY:

POVRCH ZDÍ V PROSTORU KANÁLU MUSÍ BÝT ZBAVEN NEPRODÝŠNÝCH
VRSTEV A MATERIÁLŮ – OČIŠTĚN

REVIZE R1 9/2019

 STABIL s. r. o., 603 00 BRNO, HLINKY 142 c			
INVESTOR: Římskokatolická farnost Doubravník	ÚŘAD: TIŠNOV	ZAK. ČÍSLO	16142
VYPRACOVAL: Ing. Michaela Tioková	KONTROLOVAL: Ing. Petr Daniel	ÚČEL	projekt
REVITALIZACE KOSTELA POVÝŠENÍ SV. KŘÍŽE V DOUBRAVNÍKU		DATUM	09/2019
		FORMÁT	2x A4
D.1.1. ARCHITEKTONICKO – STAVEBNÍ ŘEŠENÍ DETAIL ELEKTRO KANÁLU		MĚŘÍTKO 1:10	VÝKRES Č. 18