



SMYLÝ ŘEZ SCHODIŠTĚM

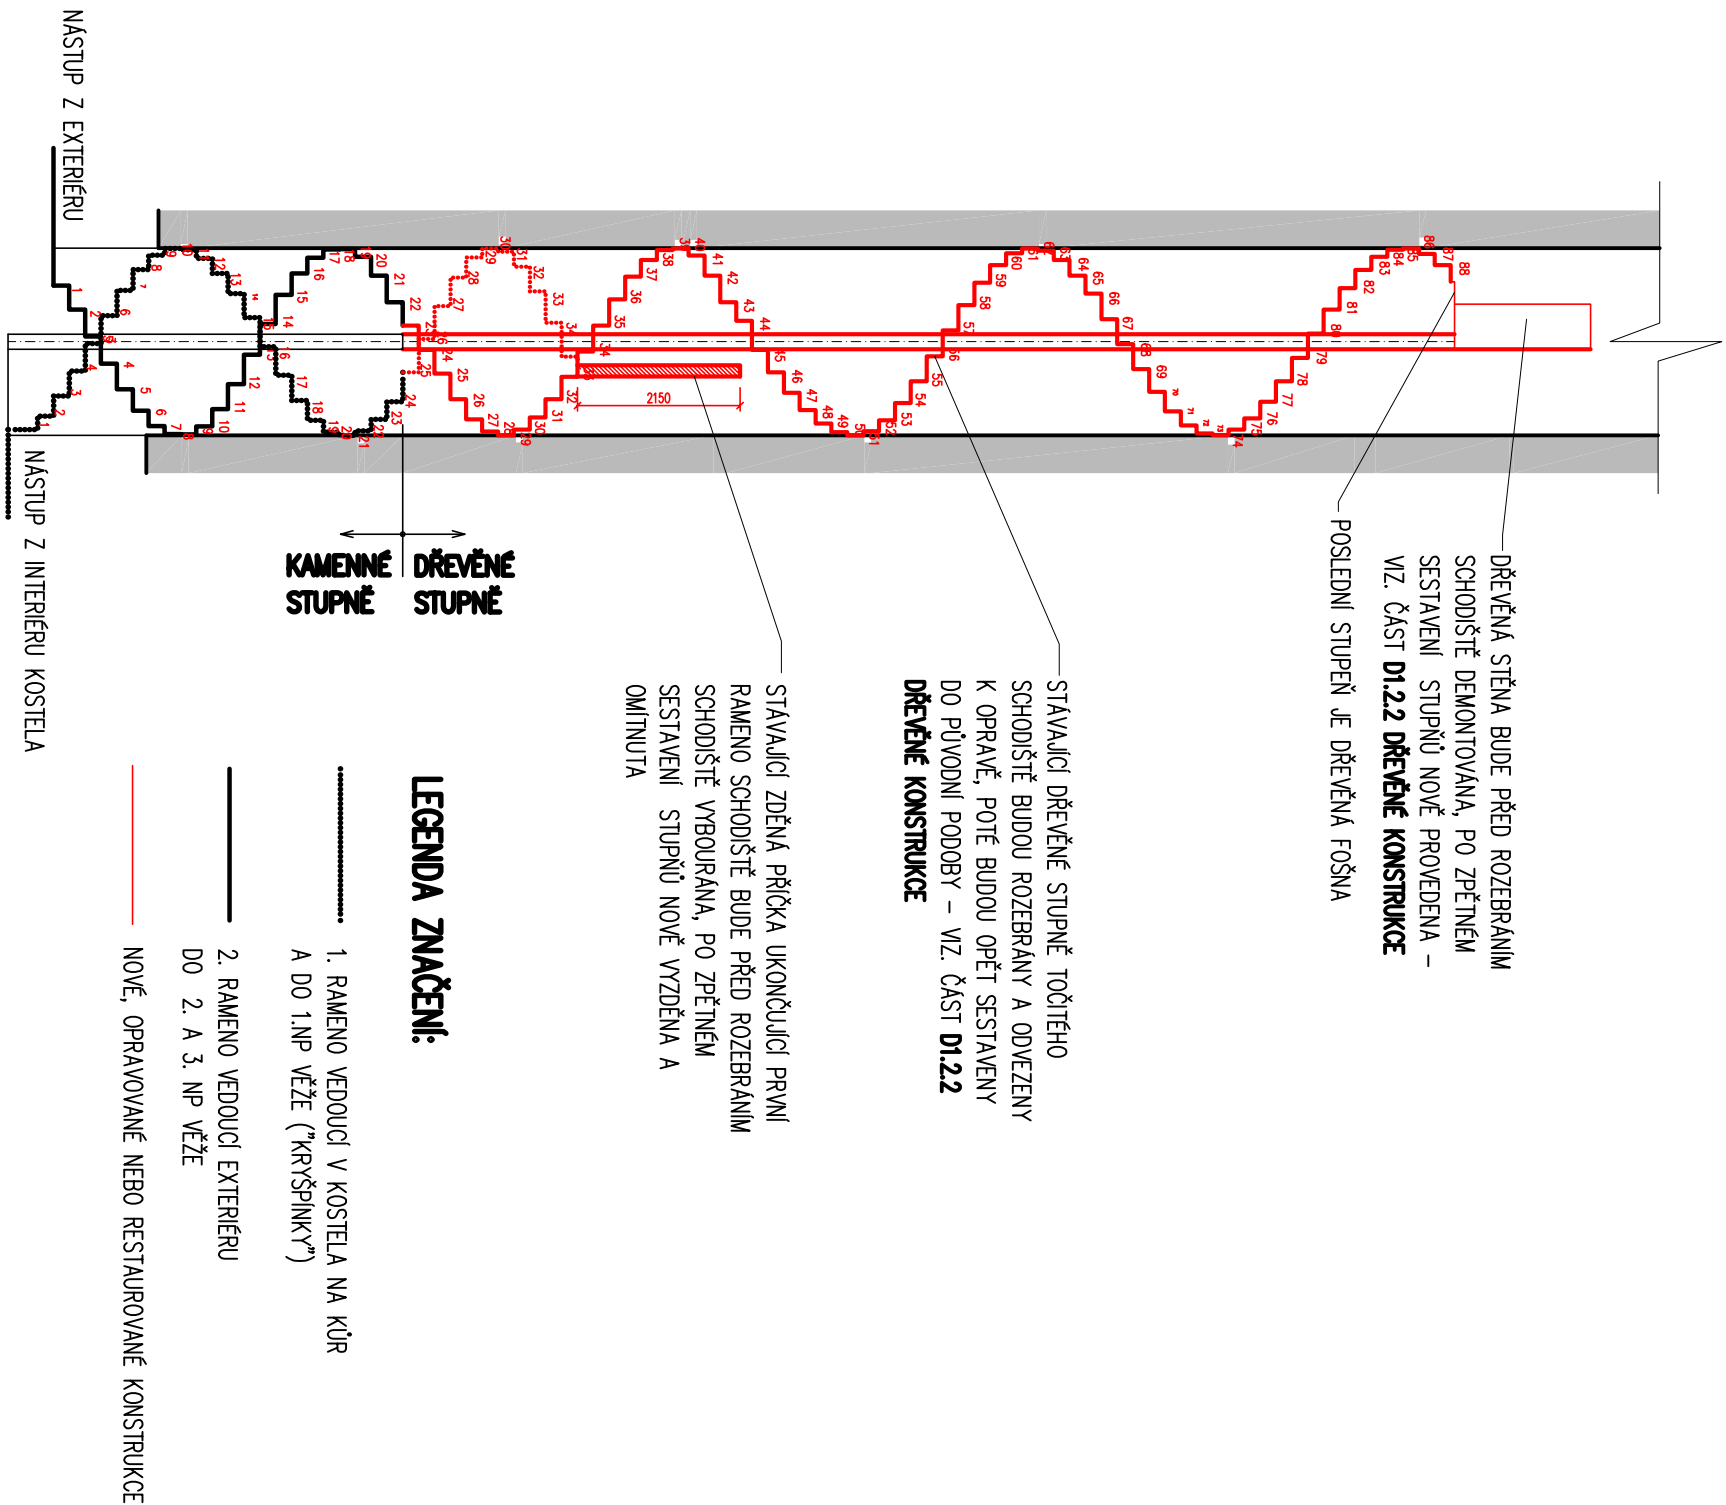


1. RAMENO SCHODIŠTĚ:

1. OTÁČKA

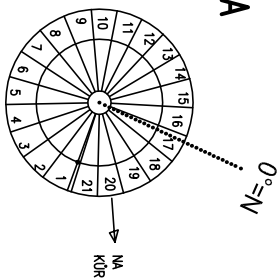


2. OTÁČKA

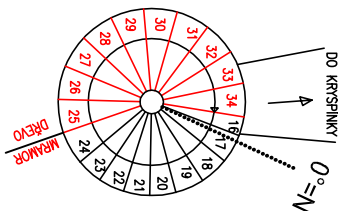


2. RAMENO SCHODIŠTĚ:


1. OTÁČKA

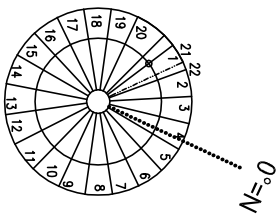


3. OTÁČKA

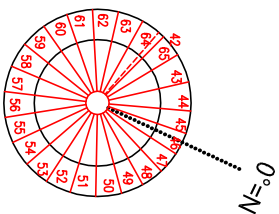


2. OTÁČKA

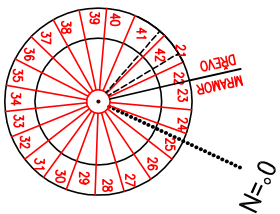

4. OTÁČKA

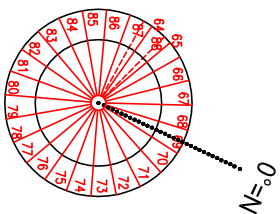

0,0 = 311,342

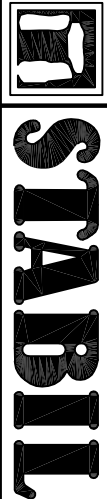

s. r. o., 603 00 BRNO, HLINKY 142 c

INVESTOR:	Římskokatolická farnost Doubravník	ÚŘAD:	TIŠNOV	ZAK. ČÍSLO	16142
VYPRACOVAL:	Ing. Michaela Třoková	KONTROLOVAL:	Ing. Petr Daniel	ÚČEL	projekt
RENTALIZACE KOSTELA POVÝŠENÍ SV. KŘÍŽE V DOUBRAVNÍKU					
				DATUM	12/2016
				FORMÁT	2x A4
D.1.1. ARCHITEKTONICKO – STAVEBNÍ ŘEŠENÍ TOČITÉ SCHODIŠTĚ				MĚŘÍTKO	1:100
				VÝKRES Č.	22