

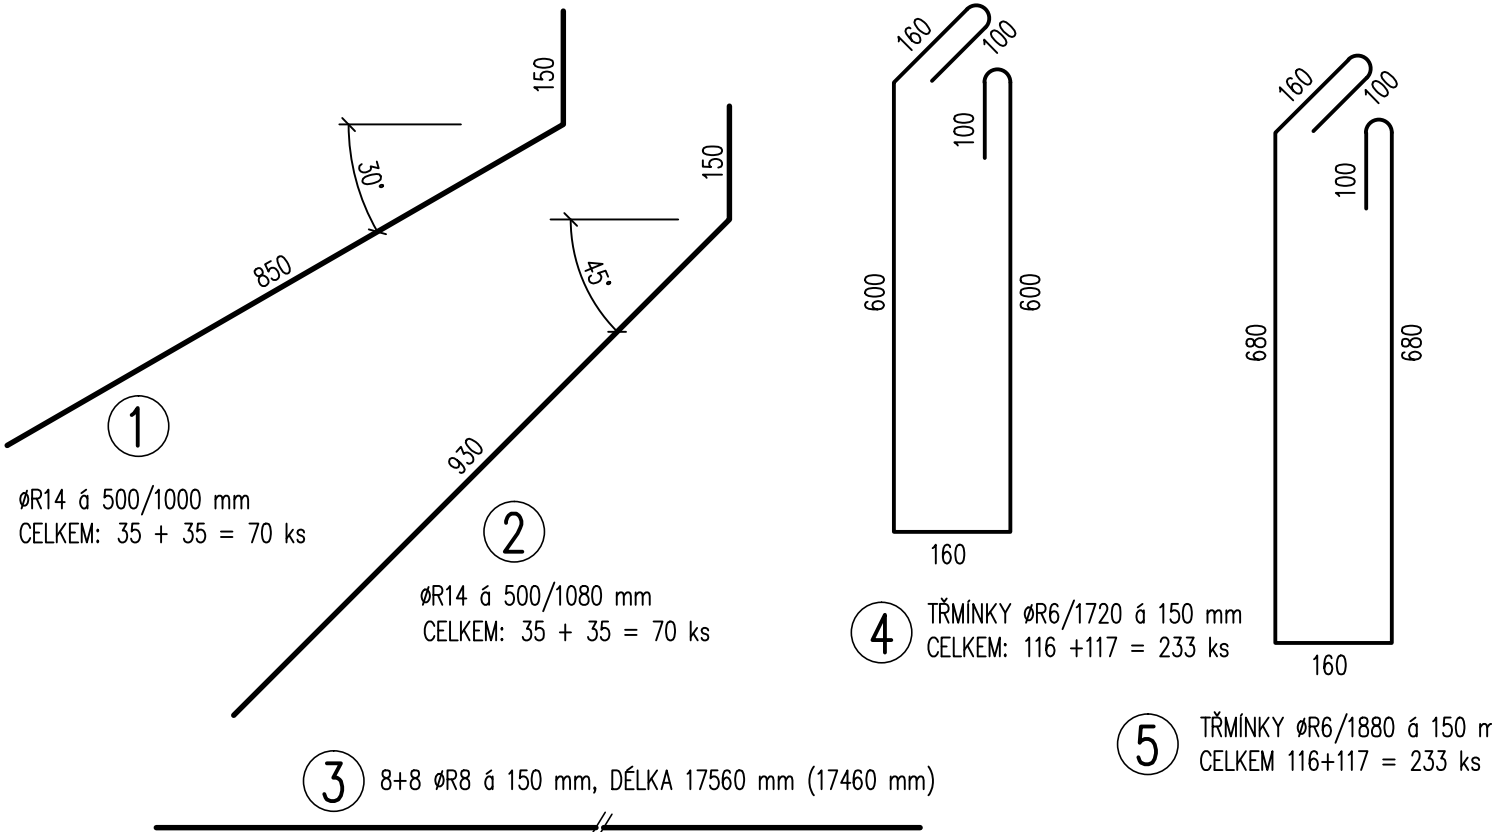


DETAIL VE VRCHOLU KLENBY:
M 1:20

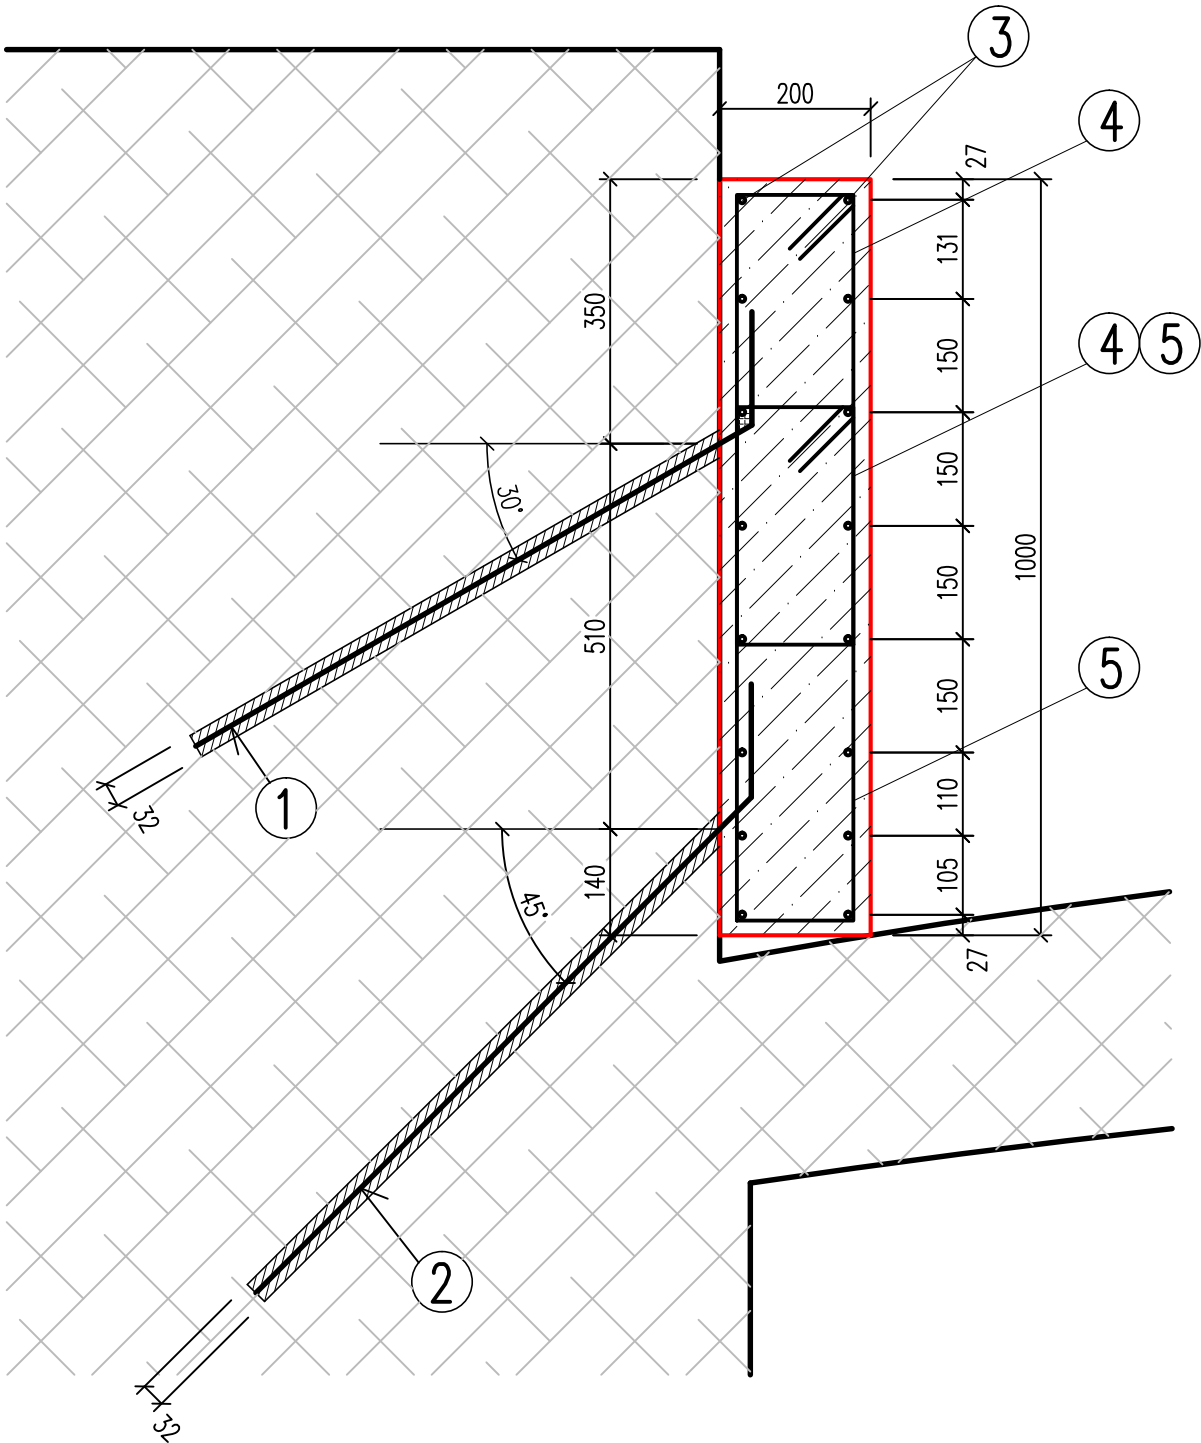

VÝPIS VÝZTUŽE PRO JEDEN VĚNec:

POL.	$\varnothing$	DÉLKA 1KS (m')	KS	DÉLKA CELKEM (m')		
				$\varnothing R6$	$\varnothing R8$	$\varnothing R14$
1	14	1,00	68	-	-	68,00
2	14	1,08	68	-	-	73,44
3	8	17,56	16	-	280,96	-
4	6	1,72	117	201,24	-	-
5	6	1,88	117	219,96	-	-
CELKOVÁ DÉLKA (m')				421,20	280,96	141,44
HMOTNOST (kg/m')				0,222	0,395	1,208
HMOTNOST (kg)				93,51	110,98	170,86
HMOTNOST CELKEM (kg)				375,35		
15% PŘESAHY				56,30		
HMOTNOST CELKEM (kg)				431,65		

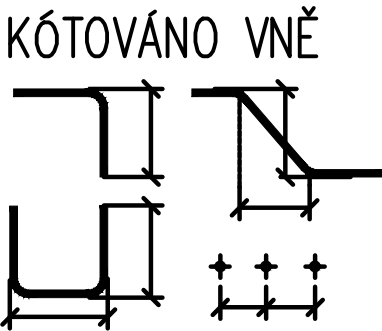

CELKEM VÝZTUŽ PRO OBA VĚNCE ... 863,3 kg

BETON C25/30 – XC1
OCEL B500B
KRYTÍ VÝZTUŽE: min. 20 mm

 STABIL s. r. o., 603 00 BRNO, HLINKY 142 c			
INVESTOR: Římskokatolická farnost Doubravník	ÚŘAD: TIŠNOV	ZAK. ČÍSLO	16142
VYPRACOVAL: Ing. Michaela Tioková	KONTROLOVAL: Ing. Petr Daniel	ÚČEL	projekt
REVITALIZACE KOSTELA POVÝŠENÍ SV. KŘÍŽE V DOUBRAVNÍKU		DATUM	12/2016
		FORMÁT	2x A4
D.1.2.1 ZDĚNÉ A BETONOVÉ KONSTRUKCE ZTUŽUJÍCÍ VĚNCE – VÝZTUŽ		MĚŘÍTKO 1:10	VÝKRES Č. 04