


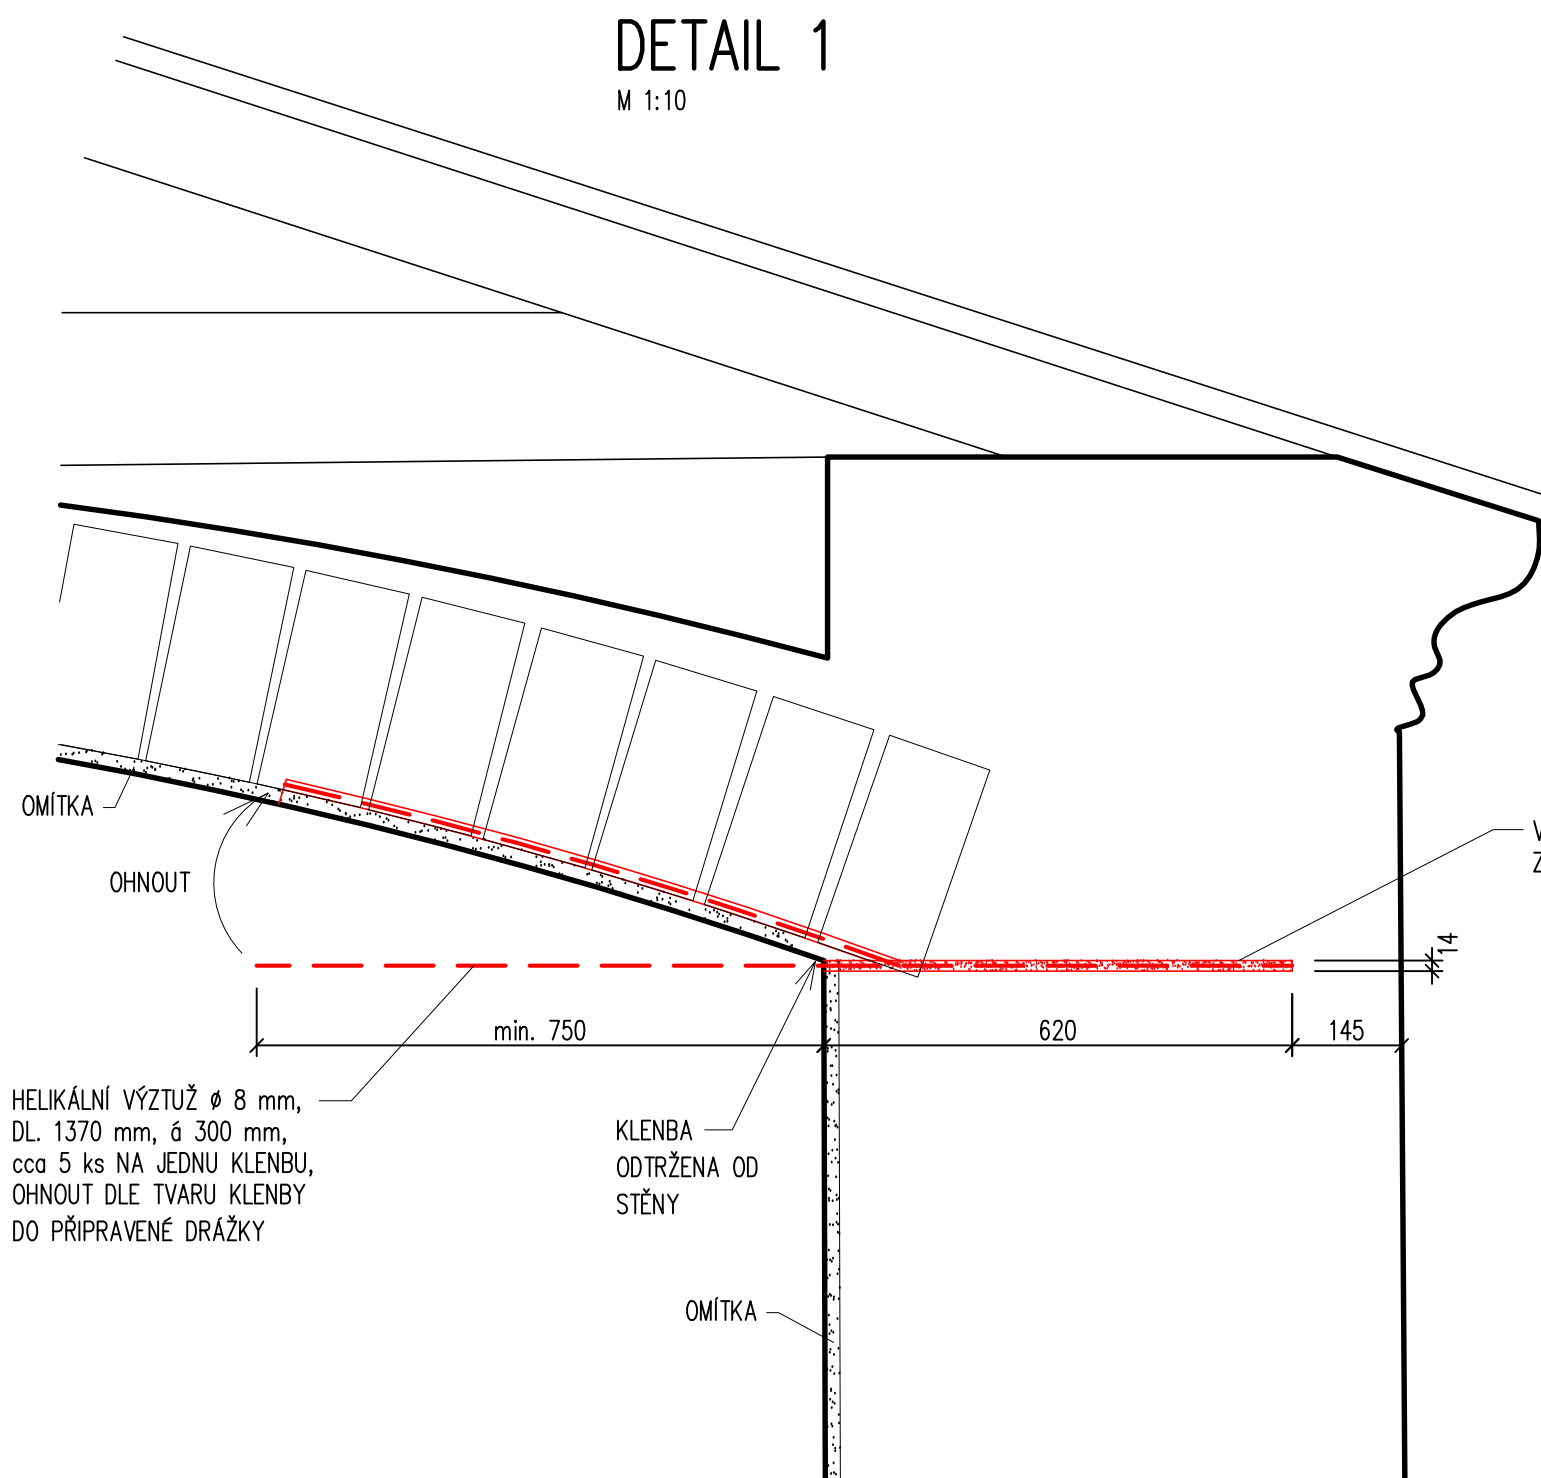

## VÝPIS HELIKÁLNÍ VÝZTUŽE

|                                                    |                     |
|----------------------------------------------------|---------------------|
| HELIKÁLNÍ VÝZTUŽ ø 8 mm, dl. 1,00 m (KLENBY) ...   | 54 ks               |
| HELIKÁLNÍ VÝZTUŽ ø 8 mm, dl. 1,00 m (STĚNY) ...    | 10 ks               |
| HELIKÁLNÍ VÝZTUŽ ø 8 mm, dl. 1,00 m (KLENÁKY) ...  | 32 ks               |
| <b>CELKEM</b>                                      | <b>96 ks</b>        |
| HELIKÁLNÍ VÝZTUŽ ø 8 mm, dl. 1,37 m (DETAIL 1) ... | <b>CELKEM 43 ks</b> |
| HELIKÁLNÍ VÝZTUŽ ø 8 mm, dl. 1,60 m (KLENBY) ...   | <b>CELKEM 3 ks</b>  |
| HELIKÁLNÍ VÝZTUŽ ø 8 mm, dl. 3,50 m (STĚNY) ...    | <b>CELKEM 9 ks</b>  |
| HELIKÁLNÍ VÝZTUŽ ø 8 mm, dl. 3,66 m (STĚNY) ...    | <b>CELKEM 2 ks</b>  |
| HELIKÁLNÍ VÝZTUŽ ø 8 mm, dl. 3,91 m (STĚNY) ...    | <b>CELKEM 2 ks</b>  |
| HELIKÁLNÍ VÝZTUŽ ø 8 mm, dl. 4,11 m (STĚNY) ...    | <b>CELKEM 2 ks</b>  |



# STABIL

s. r. o., 603 00 BRNO, HLINKY 142 c

|                                                                          |                               |                 |                        |
|--------------------------------------------------------------------------|-------------------------------|-----------------|------------------------|
| INVESTOR: Římskokatolická farnost Doubravník                             | ÚŘAD: TIŠNOV                  | ZAK. ČÍSLO      | 16142                  |
| VYPRACOVAL: Ing. Michaela Tioková                                        | KONTROLOVAL: Ing. Petr Daniel | ÚČEL            | projekt                |
| <b>REVITALIZACE KOSTELA POVÝŠENÍ SV. KŘÍŽE V DOUBRAVNÍKU</b>             |                               | DATUM           | 12/2016                |
|                                                                          |                               | FORMÁT          | 2x A4                  |
| D.1.2.1 ZDĚNÉ A BETONOVÉ KONSTRUKCE<br>DETAIL 1, VÝPIS HELIKÁLNÍ VÝZTUŽE |                               | MĚŘITKO<br>1:10 | VÝKRES Č.<br><b>07</b> |