




M 1:50

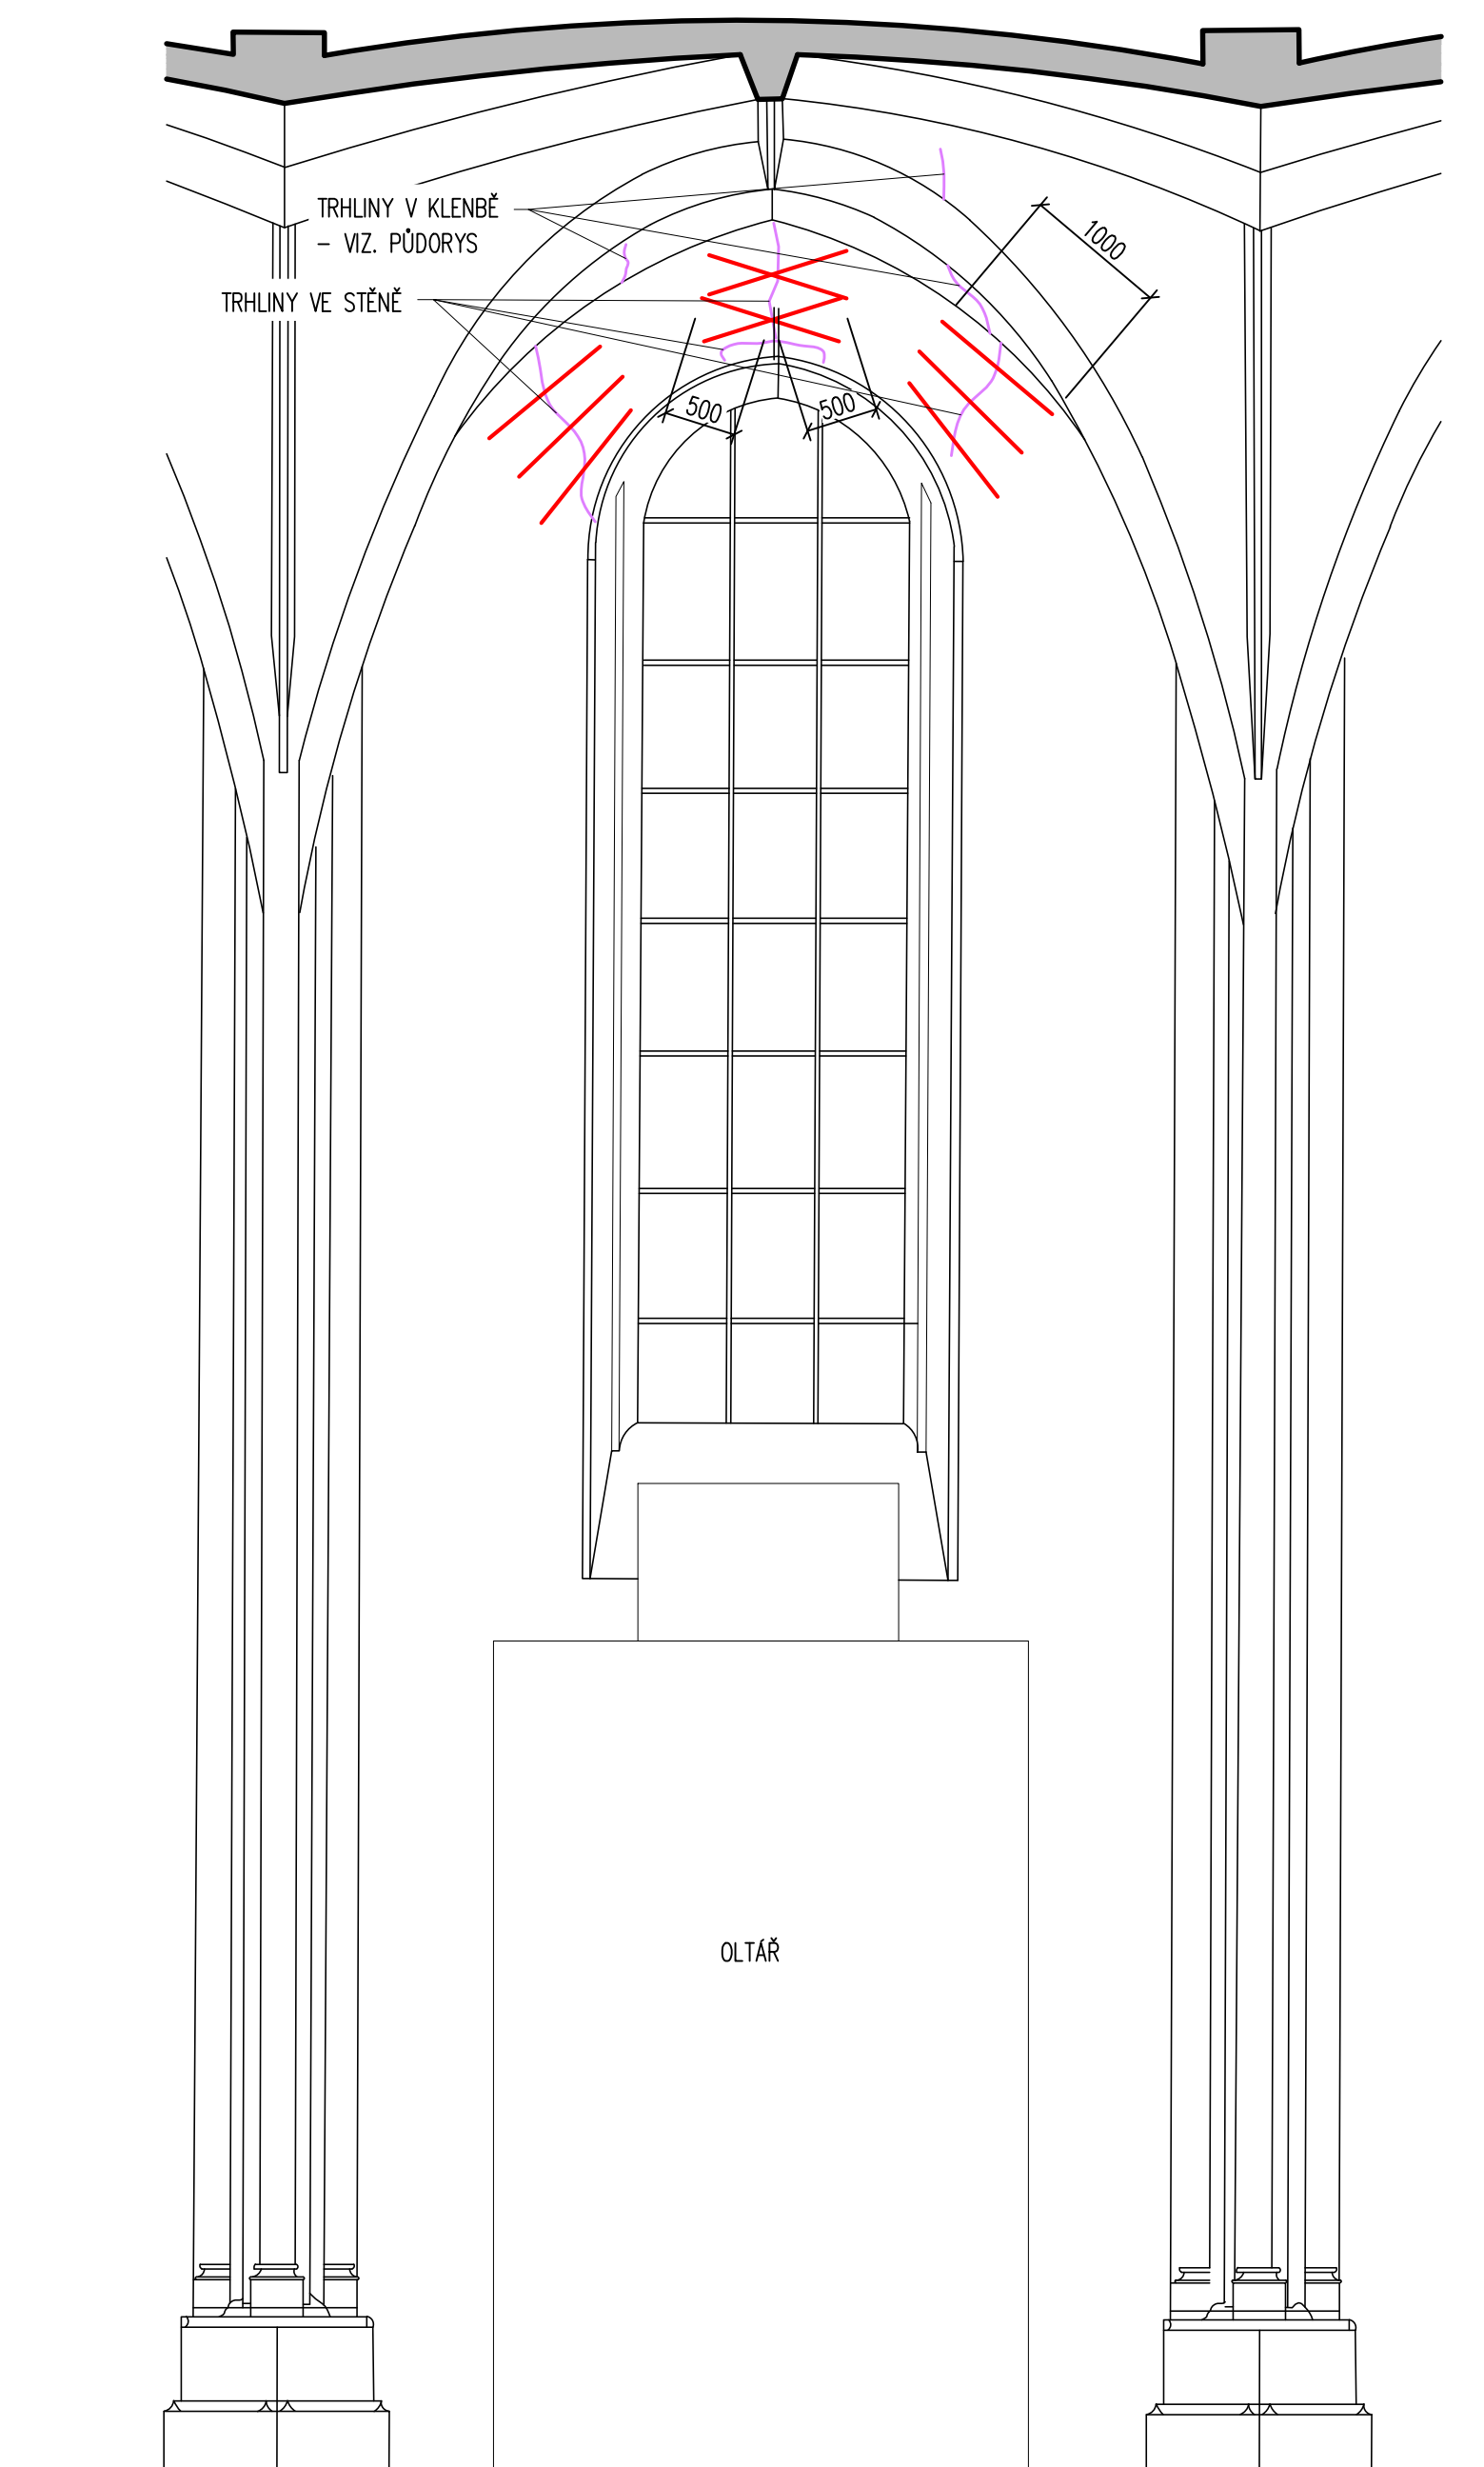

M 1:50

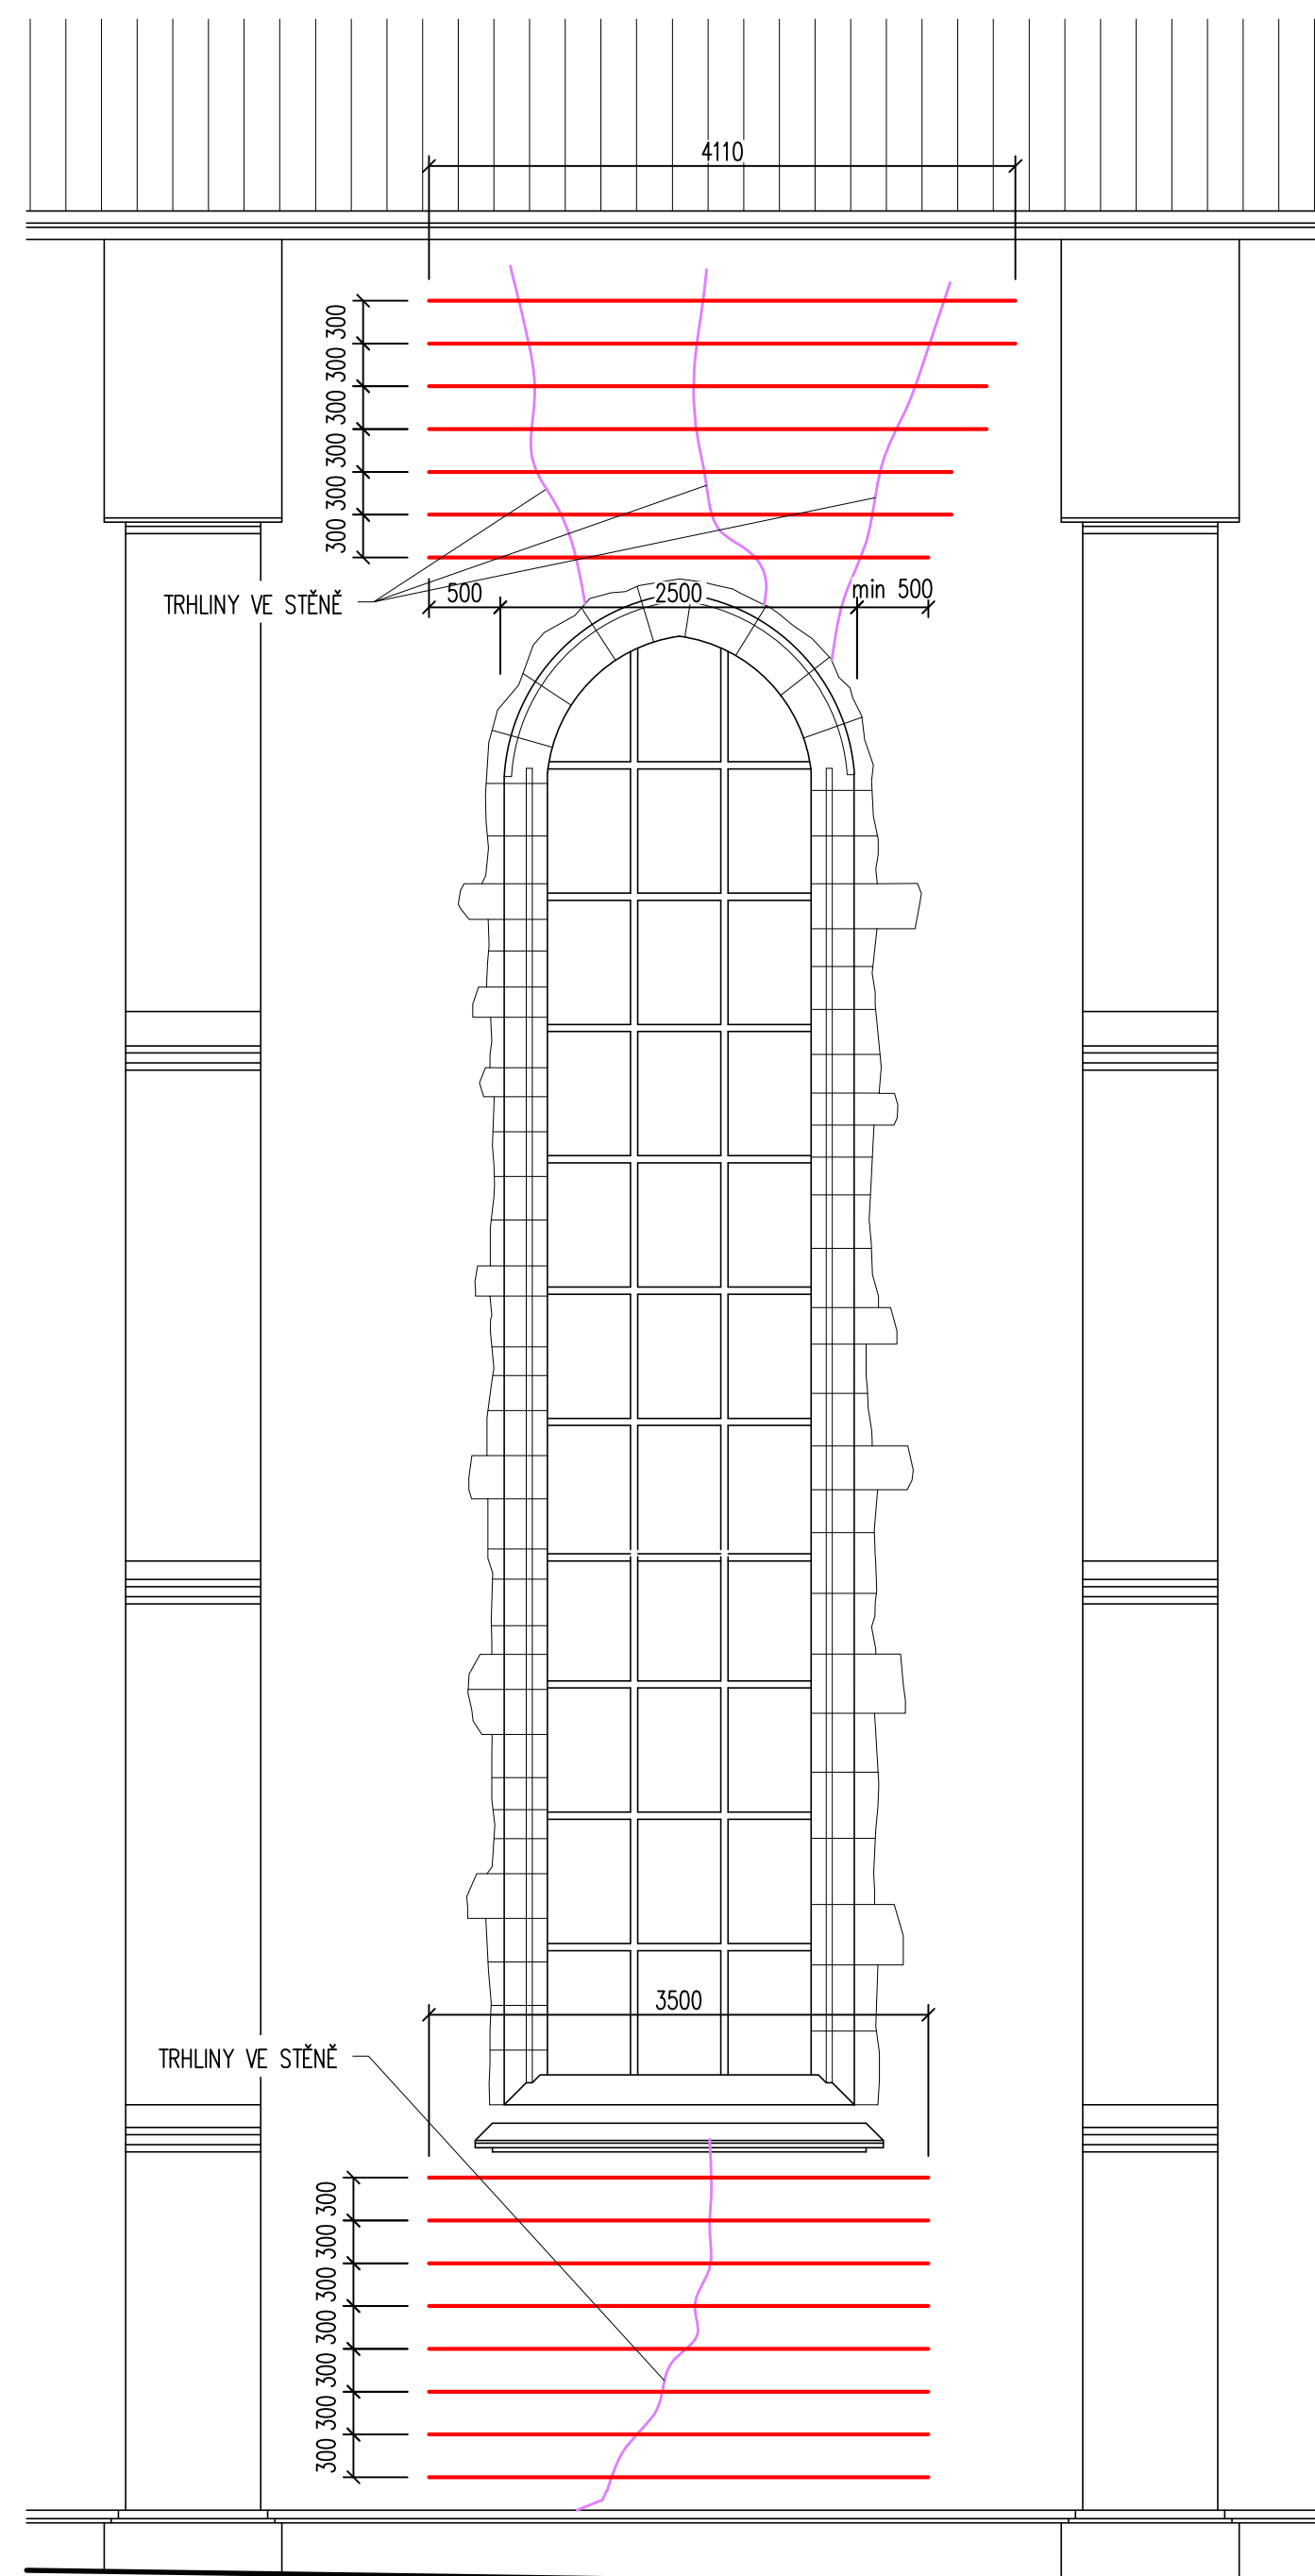

M 1:50

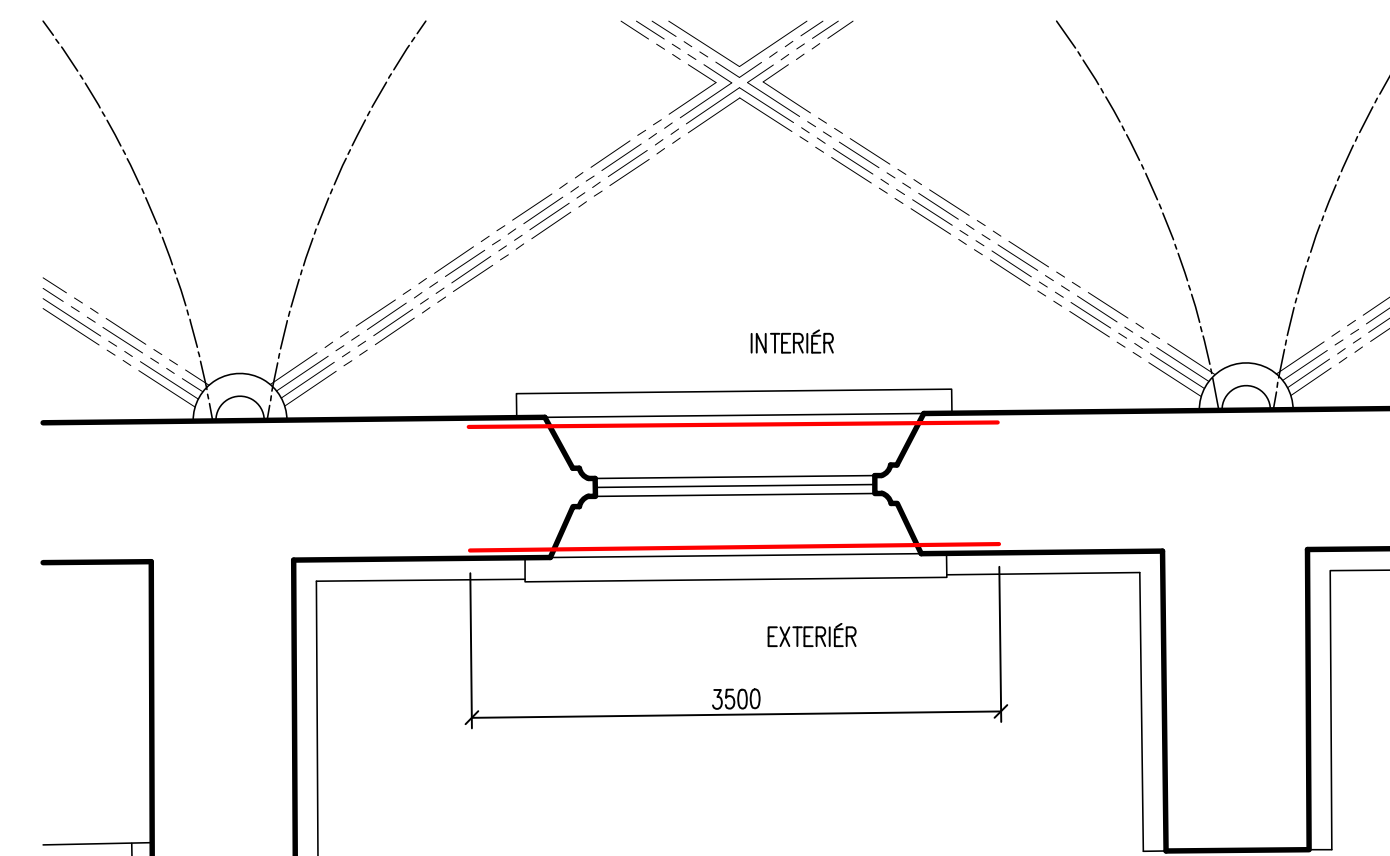

POZNÁMKY:

TRHLINY BUDOU SEŠÍTÍ HELIKÁLNÍ VÝZTUŽÍ Ø8 mm á 300 mm, KTERÁ SE OSADÍ DO POLYMERCEMENTOVÉ MALTY DO DRÁŽKY VE ZDIVU dl. 3.5 m.

PŘI OSAZOVÁNÍ VÝZTUŽNÝCH PRUTŮ DODRŽET POSTUP PŘEDEPSANÝ DODAVATELEM KOTVENÍHO SYSTÉMU

 STABIL		s. r. o., 603 00 BRNO, HLINKY 142 c	
INVESTOR: Římskokatolická farnost Doubravník	ÚŘAD: TIŠNOV	ZAK. ČÍSLO	16142
VYPRACOVAL: Ing. Michaela Tioková	KONTROLOVAL: Ing. Petr Daniel	ÚČEL	projekt
RENTALIZACE KOSTELA POVÝŠENÍ SV. KŘÍŽE V DOUBRAVNÍKU		DATUM	12/2016
		FORMÁT	6x A4
D.1.2.1 ZDĚNÍ A BETONOVÉ KONSTRUKCE OPRAVA TRHLIN – POHLED P1, P2		MĚŘÍTKO 1:50	VÝKRES Č. 10