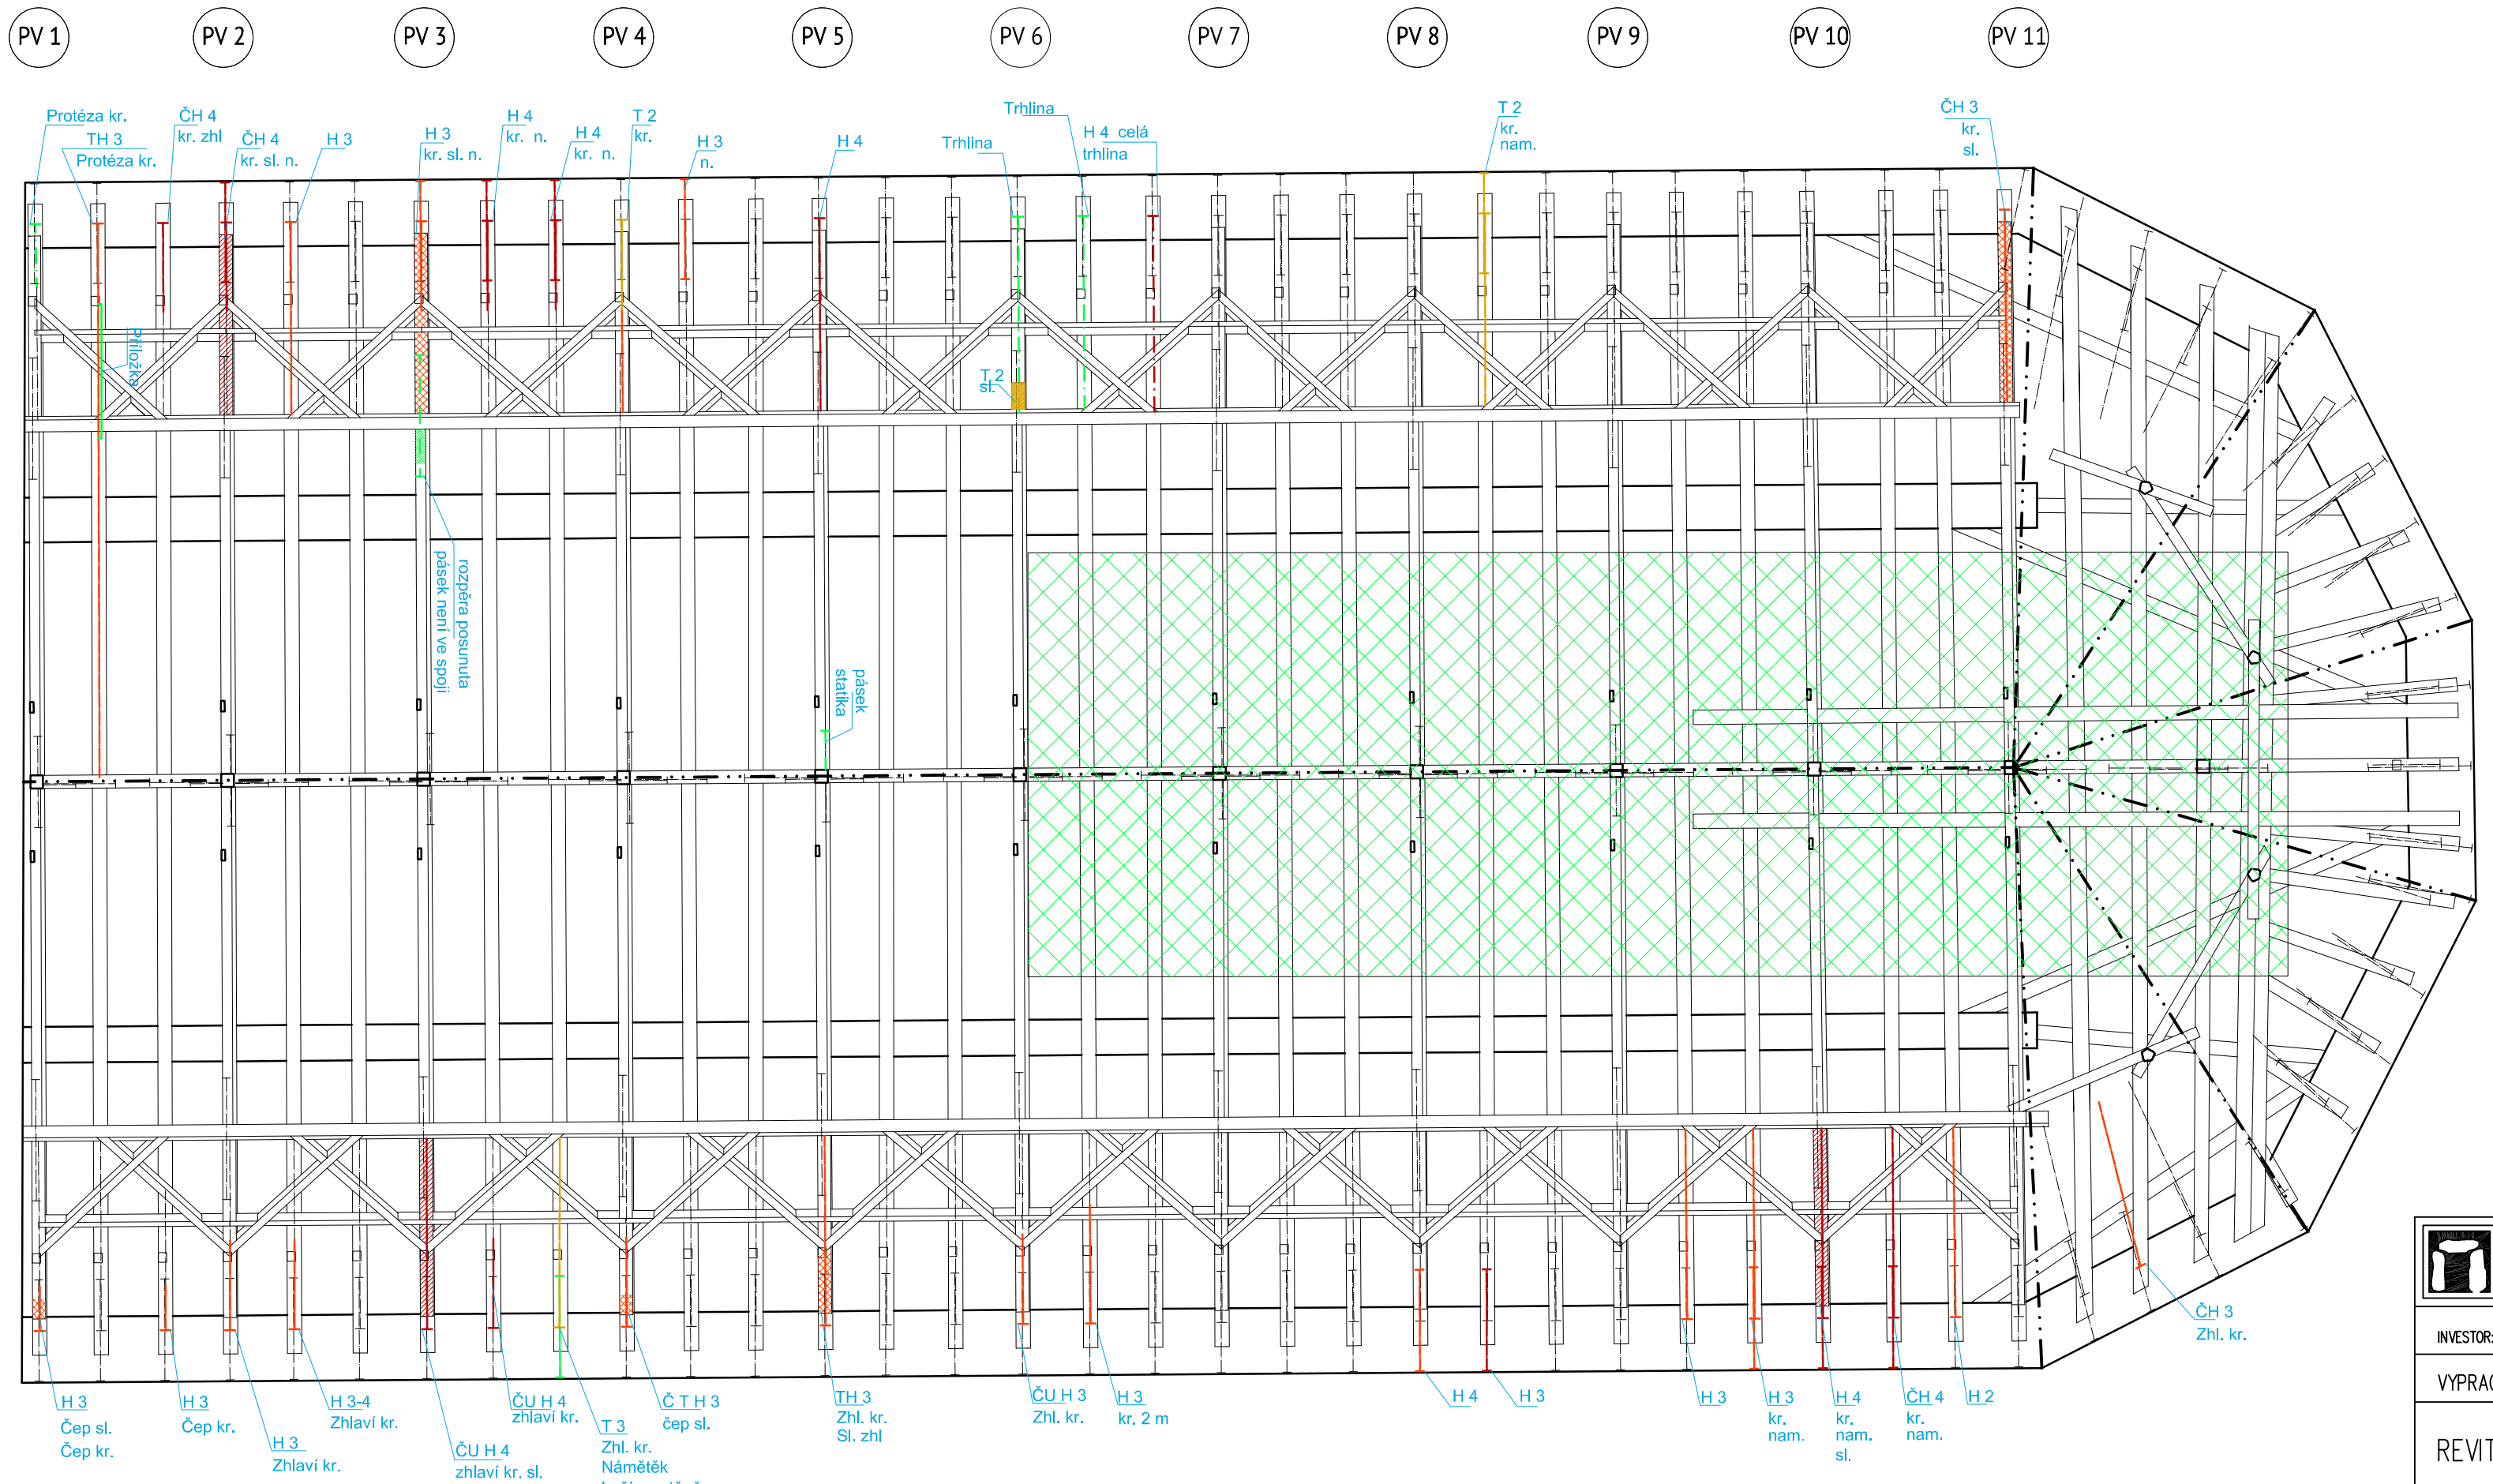

LEGENDA

- NEPŮVODNÍ, DODATEČNĚ PŘIDANÉ PRVKY
- CHYBA VE STATICE (PROTÉZA, POŠKOZENÝ SPOJ...)
- PRVEK NAPADENÝ HNILOBOU (stupeň poškození 2)
- PRVEK NAPADENÝ HNILOBOU (stupeň poškození 3)
- PRVEK NAPADENÝ HNILOBOU (stupeň poškození 4)
- PRVEK NAPADENÝ DŘEVOKAZNÝM HMYZEM (stupeň poškození 2)
- PRVEK NAPADENÝ DŘEVOKAZNÝM HMYZEM (stupeň poškození 3)
- PRVEK NAPADENÝ DŘEVOKAZNÝM HMYZEM (stupeň poškození 4)
- OBLAST VÝSKYTU NETOPÝŘÍHO TRUSU
- CHYBA VE STATICE (PROTÉZA, POŠKOZENÝ SPOJ...)
- PRVEK NAPADENÝ HNILOBOU (stupeň poškození 2-3)
- PRVEK NAPADENÝ HNILOBOU (stupeň poškození 4)
- PRVEK NAPADENÝ DŘEVOKAZNÝM HMYZEM (stupeň poškození 2-3)
- PRVEK NAPADENÝ DŘEVOKAZNÝM HMYZEM (stupeň poškození 4)
- PV 1 — ZNAČENÍ PLNÉ VAZBY
- MÍSTO ODBĚRU VZORKU PRO MYKOLOGICKOU ANALÝZU
- H3 — VÝSKYT HNILOBY SE STUPNĚM POŠKOZENÍ PRVKU
- T3 — VÝSKYT TESAŘÍKA SE STUPNĚM POŠKOZENÍ PRVKU
- Č3 — VÝSKYT ČERVOTOČE SE STUPNĚM POŠKOZENÍ PRVKU

T - SRAZ NA TUPO
PT - PLÁT NA TUPO
Š - ŠIKMÝ PLÁT
Šh - ŠIKMÝ HÁKOVÝ PLÁT

POZNÁMKA

PROJEKT NENÍ GEODETICKÝM ZAMĚŘENÍM KROVU A STROPU, VÝKRESY SLOUŽÍ POUZE JAKO MATRICE PRO ZAKRESLENÍ POŠKOZENÍ A NÁVRHU POSTUPU ŘEŠENÍ

STABIL s. r. o., 603 00 BRNO, HLINKY 142 c

INVESTOR: Římskokatolická farnost Doubravník	ÚŘAD: TIŠNOV	ZAK. ČÍSLO	16142
VYPRACOVALI: Ing. Miroslav Navrátil, Ing. Michal Žůrek	KONTROLOVAL: Ing. Miroslav Navrátil	ÚČEL	projekt
REVITALIZACE KOSTELA POVÝŠENÍ SV. KŘÍŽE V DOUBRAVNÍKU		DATUM	12/2016
		FORMÁT	3x A4
D.1.2.2. PŮDORYS KROVU LODI KOSTELA PO PRVNÍ HAMBALEK – STAV POŠKOZENÍ PRVKŮ		MĚŘÍTKO 1:100	VÝKRES Č. 04