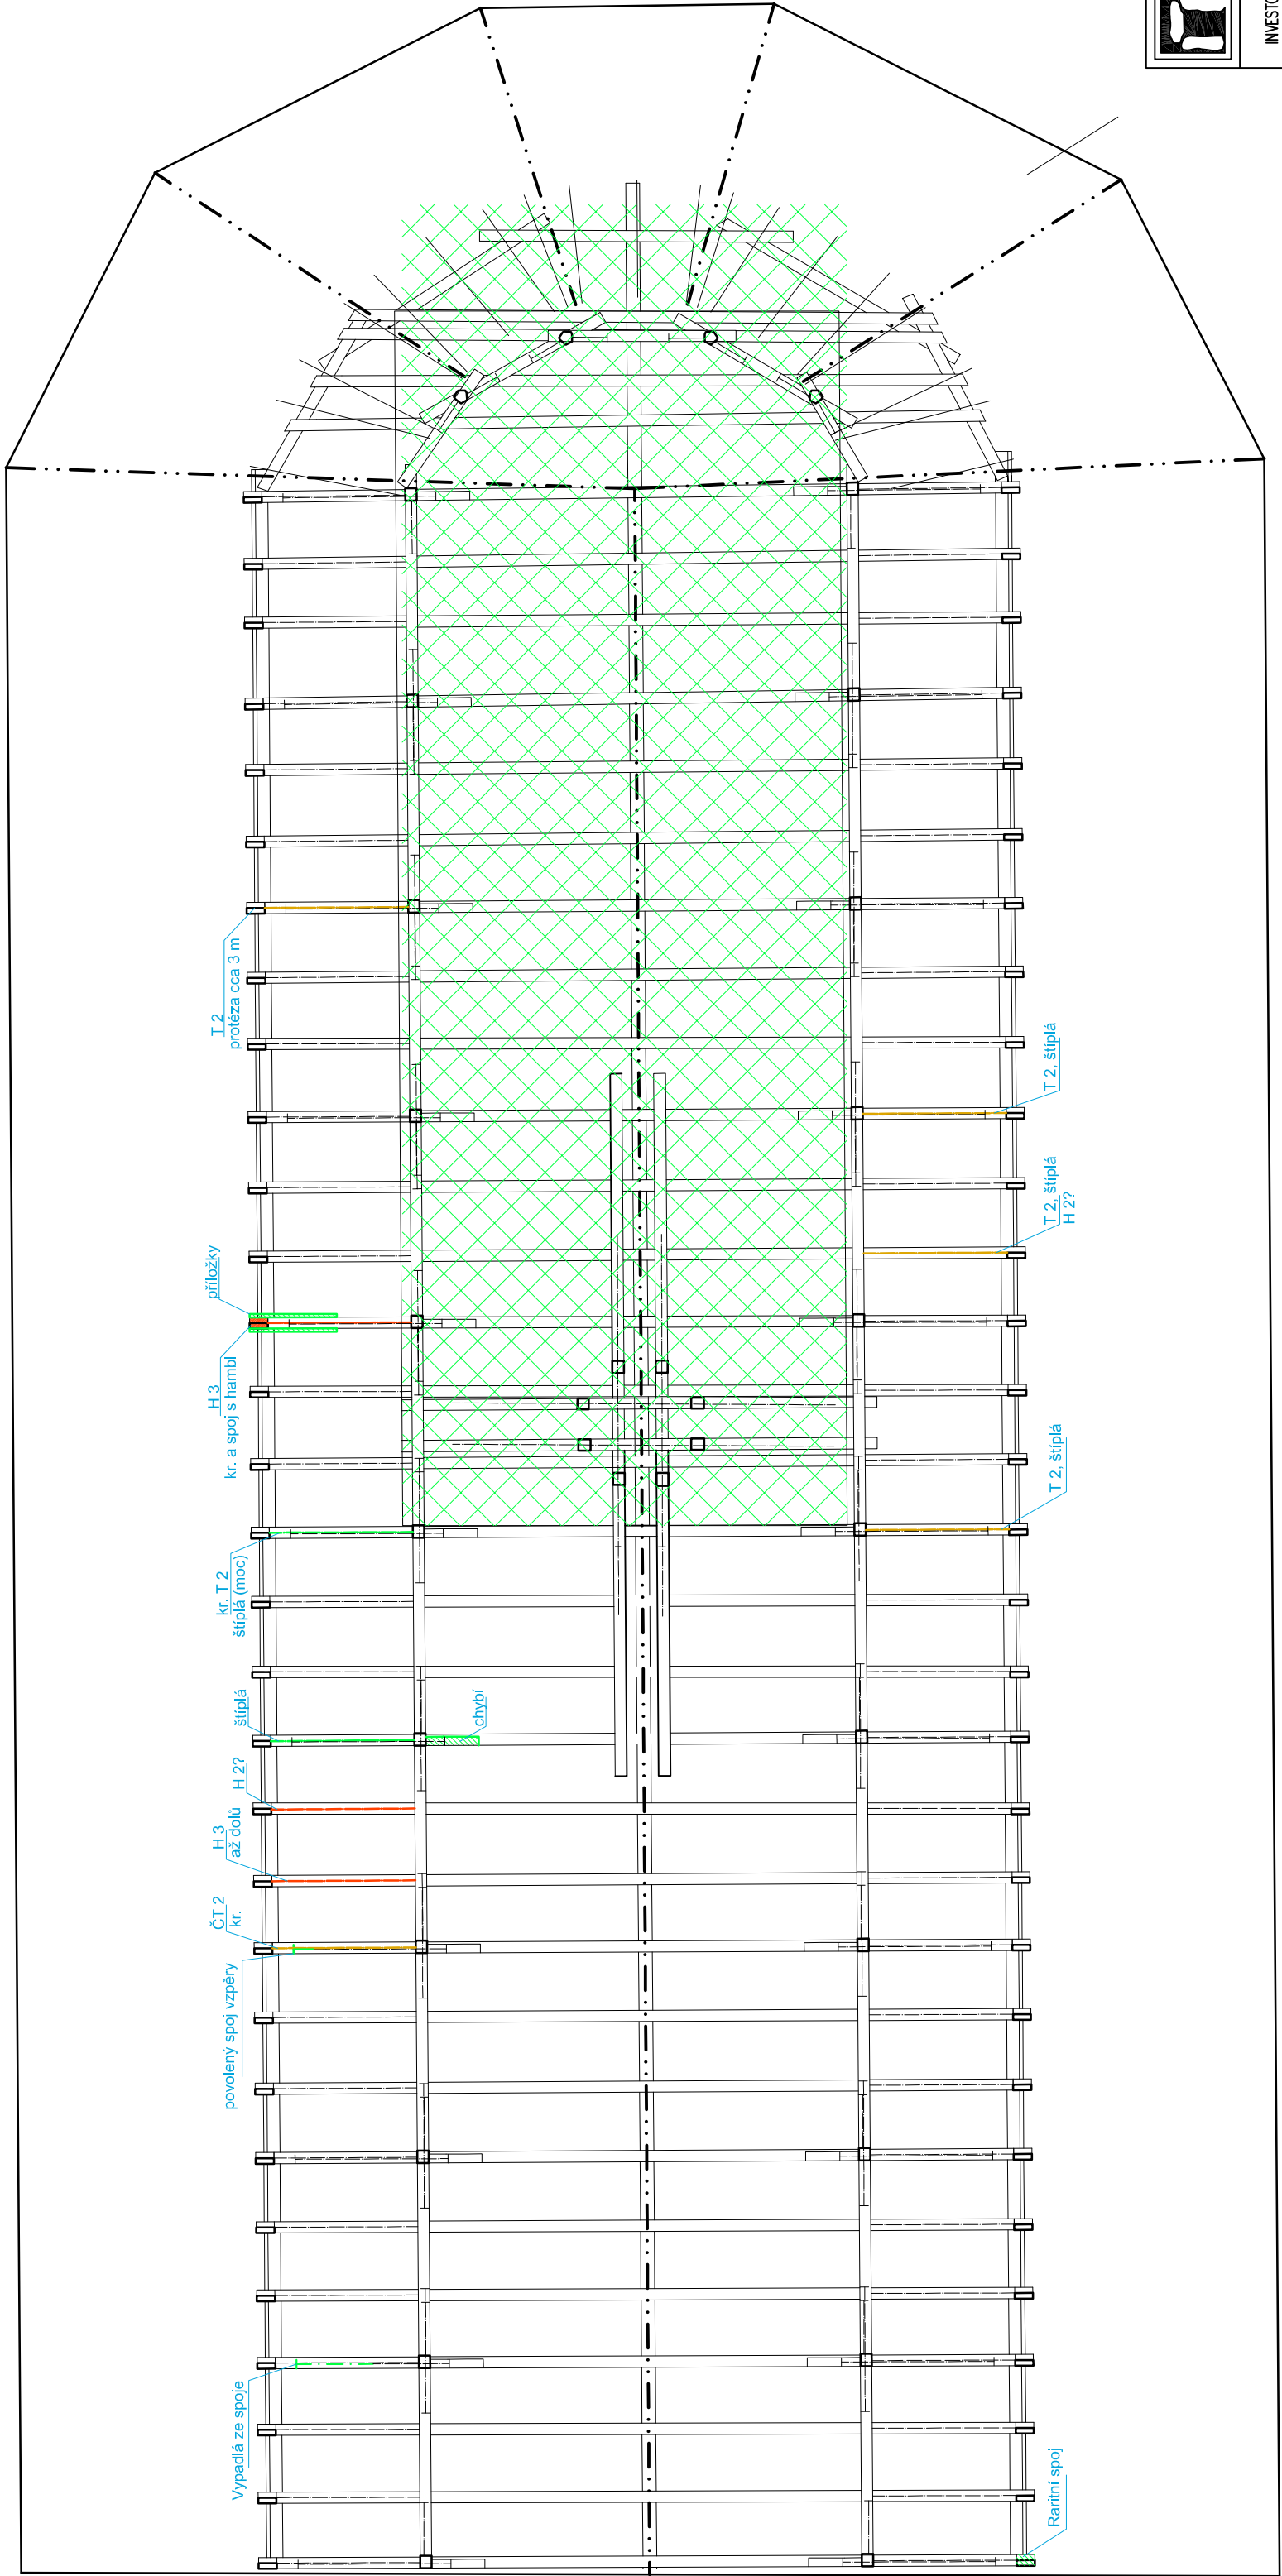


PV 1PV 2PV 3PV 4PV 5PV 6PV 7PV 8PV 9PV 10PV 11



LEGENDA

- NEPŮVODNÍ, DODATEČNĚ PŘIDANÉ PRVKY
- CHYBA VE STATICE (PROTĚZA, POŠKOZENÝ SPOJ...)
- PRVEK NAPADENÝ HNILOBOU (stupeň poškození 2)
- PRVEK NAPADENÝ HNILOBOU (stupeň poškození 3)
- PRVEK NAPADENÝ HNILOBOU (stupeň poškození 4)
- PRVEK NAPADENÝ DŘEVOKAZNÝM HMYZEM (stupeň poškození 2)
- PRVEK NAPADENÝ DŘEVOKAZNÝM HMYZEM (stupeň poškození 3)
- PRVEK NAPADENÝ DŘEVOKAZNÝM HMYZEM (stupeň poškození 4)
- OBLAST VÝSKYTU NETOPÝŘIHO TRUSU
- CHYBA VE STATICE (PROTĚZA, POŠKOZENÝ SPOJ...)
- PRVEK NAPADENÝ HNILOBOU (stupeň poškození 2-3)
- PRVEK NAPADENÝ HNILOBOU (stupeň poškození 4)
- PRVEK NAPADENÝ DŘEVOKAZNÝM HMYZEM (stupeň poškození 2-3)
- PRVEK NAPADENÝ DŘEVOKAZNÝM HMYZEM (stupeň poškození 4)

ZNAČENÍ PLNÉ VAZBYMÍSTO ODBĚRU VZORKU PRO MYKOLOGICKOU ANALÝZU

H3

VÝSKYT HNILOBY SE STUPNĚM POŠKOZENÍ PRVKU

T3

VÝSKYT TESAŘIKA SE STUPNĚM POŠKOZENÍ PRVKU

Č3

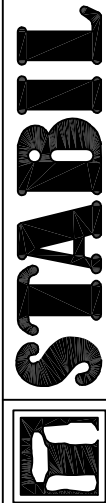
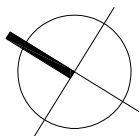
VÝSKYT ČERVOTOČE SE STUPNĚM POŠKOZENÍ PRVKU

T - SRAZ NA TUPO

PT - PLÁT NA TUPO

Š - ŠIKMÝ PLÁT

Šh - ŠIKMÝ HÁKOVÝ PLÁT

PV 1

s. r. o., 603 00 BRNO, HLINKY 142 c

INVESTOR:	Římskokatolická farnost Doubravník	ÚŘAD:	TIŠNOV	ZAK. ČÍSLO	16142
VYPRACOVALI:	Ing. Miroslav Navrátil Ing. Michal Žurek	KONTROLOVAL:	Ing. Miroslav Navrátil	ÚČEL	projekt
REVITALIZACE KOSTELA POVÝŠENÍ SV. KŘÍŽE V DOUBRAVNÍKU					DATUM 12/2016
D.1.2.2. PŮDORYS KROVU LODI KOSTELA PO DRUHÝ HAMBÁLEK – STAV POŠKOZENÍ PRVKŮ					FORMÁT 3x A4
					VÝKRES Č. 1:100 05

POZNÁMKA
PROJEKT NENÍ GEODETICKÝM ZAMĚŘENÍM KROVU A STROPU, VÝKRESY SLOUŽÍ
POUZE JAKO MATRICE PRO ZAKRESLENÍ POŠKOZENÍ A NÁVRHU POSTUPU ŘEŠENÍ