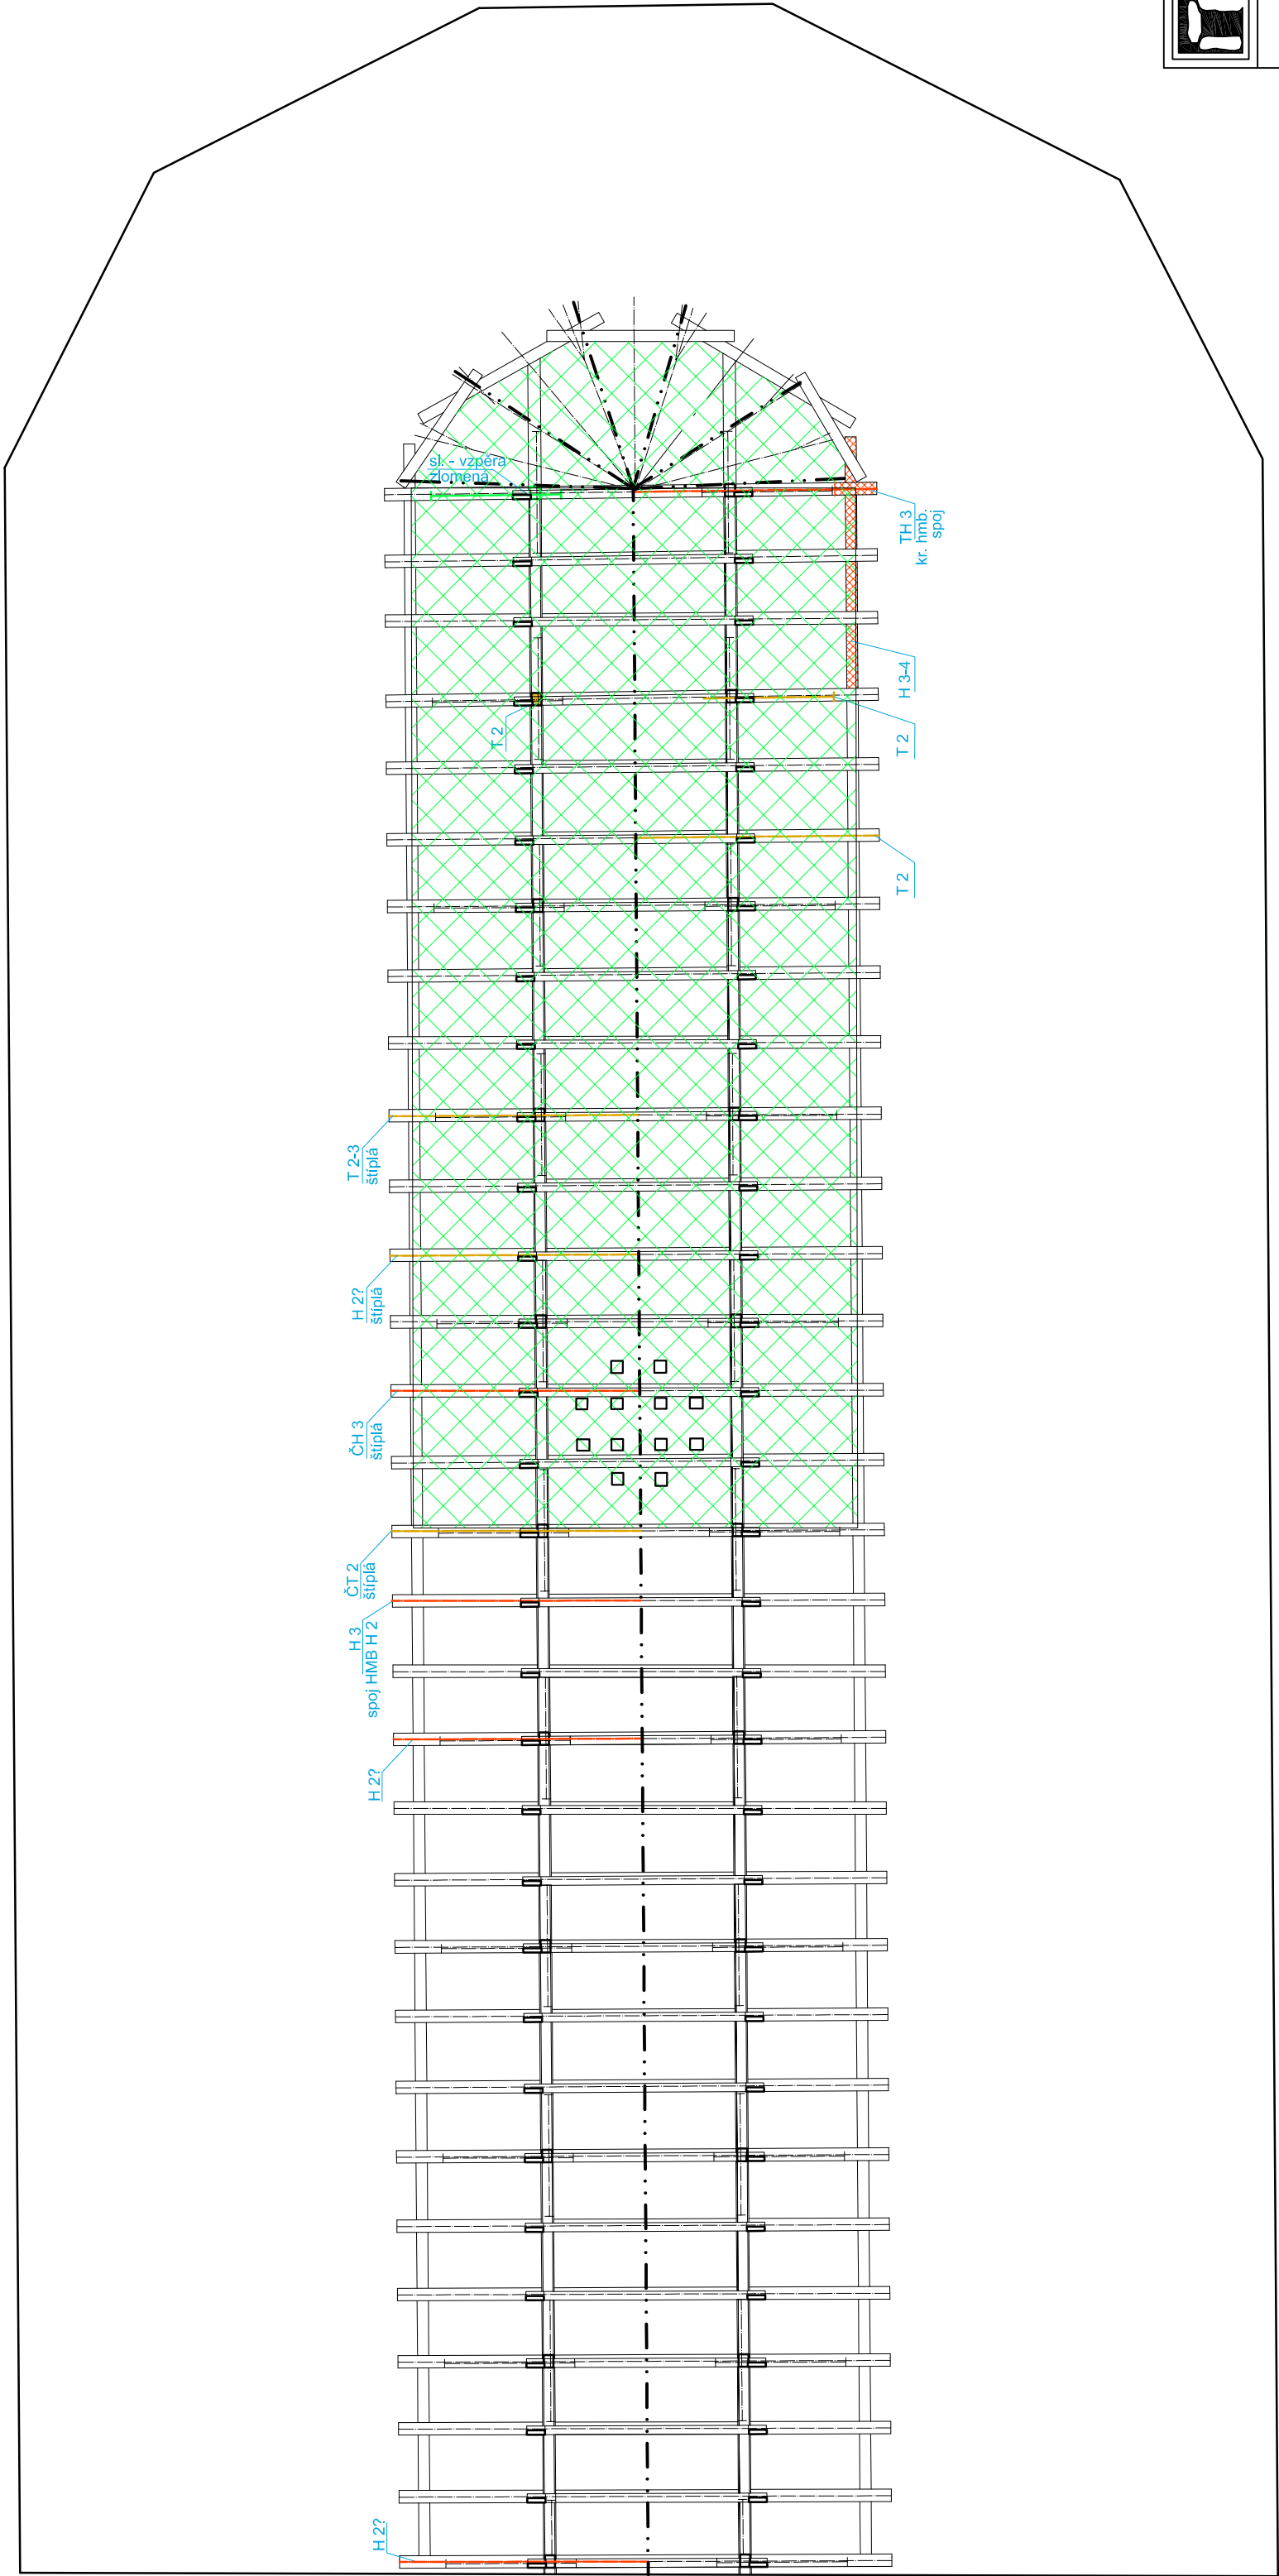




LEGENDA

- NEPŮVODNÍ, DODATEČNĚ PŘIDANÉ PRVKY
- CHYBA VE STATICE (PROTÉZA, POŠKOZENÝ SPOJ...)
- PRVEK NAPADENÝ HNILOBOU (stupeň poškození 2)
- PRVEK NAPADENÝ HNILOBOU (stupeň poškození 3)
- PRVEK NAPADENÝ HNILOBOU (stupeň poškození 4)
- PRVEK NAPADENÝ DŘEVOKAZNÝM HMYZEM (stupeň poškození 2)
- PRVEK NAPADENÝ DŘEVOKAZNÝM HMYZEM (stupeň poškození 3)
- PRVEK NAPADENÝ DŘEVOKAZNÝM HMYZEM (stupeň poškození 4)
- OBLAST VÝSKYTU NETOPÝŘIHO TRUSU
- CHYBA VE STATICE (PROTÉZA, POŠKOZENÝ SPOJ...)
- PRVEK NAPADENÝ HNILOBOU (stupeň poškození 2-3)
- PRVEK NAPADENÝ HNILOBOU (stupeň poškození 4)
- PRVEK NAPADENÝ DŘEVOKAZNÝM HMYZEM (stupeň poškození 2-3)
- PRVEK NAPADENÝ DŘEVOKAZNÝM HMYZEM (stupeň poškození 4)

PV 1

MÍSTO ODBĚRU VZORKU PRO MYKOLOGICKOU ANALÝZU

H3

VÝSKYT HNILOBY SE STUPNĚM POŠKOZENÍ PRVKU

T3

VÝSKYT TESAŘIKA SE STUPNĚM POŠKOZENÍ PRVKU

Č3

VÝSKYT ČERVOTOČE SE STUPNĚM POŠKOZENÍ PRVKU

T

T - SRAZ NA TUPO

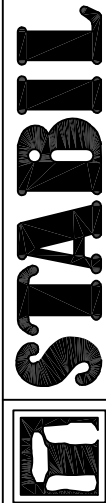
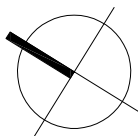
PT

PT - PLÁT NA TUPO

Š

Š - ŠIKMÝ PLÁT

Šh

Šh - ŠIKMÝ HÁKOVÝ PLÁT

s. r. o., 603 00 BRNO, HLINKY 142 c

INVESTOR: Římskokatolická farnost Doubravník	ÚŘAD: TIŠNOV	ZAK. ČÍSLO	16142
VYPRACOVALI: Ing. Miroslav Navrátil Ing. Michal Zurek	KONTROLOVAL: Ing. Miroslav Navrátil	ÚČEL	projekt
REVITALIZACE KOSTELA POVÝŠENÍ SV. KŘÍŽE V DOUBRAVNÍKU		DATUM	12/2016
		FORMÁT	3x A4
		MĚŘITKO	VÝKRES Č. 1:100
D.1.2.2. PŮDORYS KROVU LODI KOSTELA OD DRUHÉHO HAMBÁLKU – STAV POŠKOZENÍ PRVKŮ		VÝKRES Č. 06	

POZNÁMKA
PROJEKT NENÍ GEODETICKÝM ZAMĚŘENÍM KROVU A STROPU, VÝKRESY SLOUŽÍ
POUZE JAKO MATRICE PRO ZAKRESLENÍ POŠKOZENÍ A NÁVRHU POSTUPU ŘEŠENÍ