




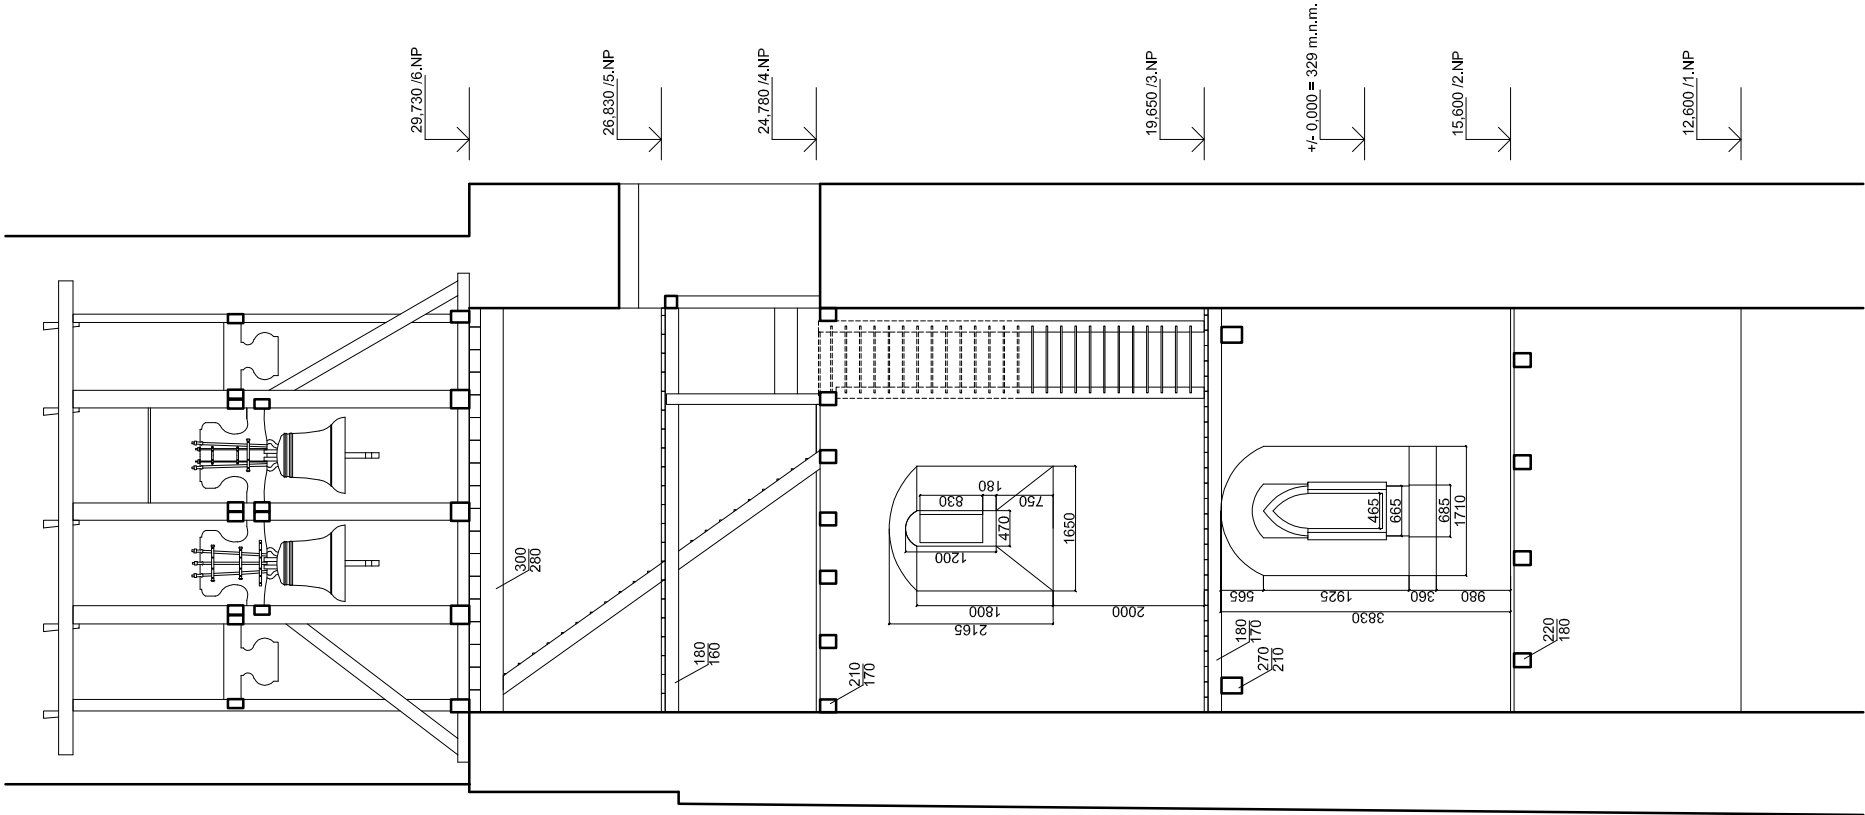


PŮDORYS 6.NP.

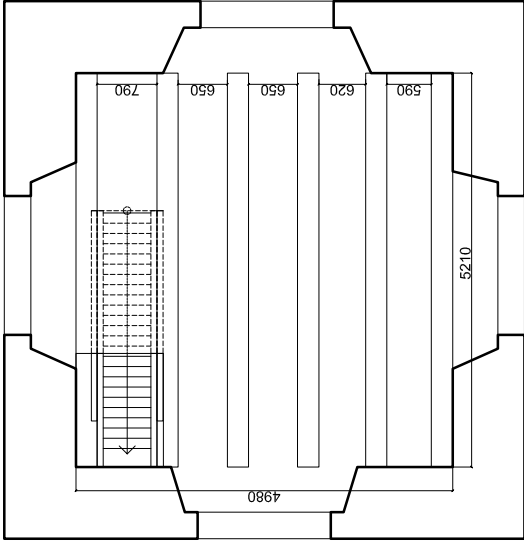


PŮDORYS 5 NP.

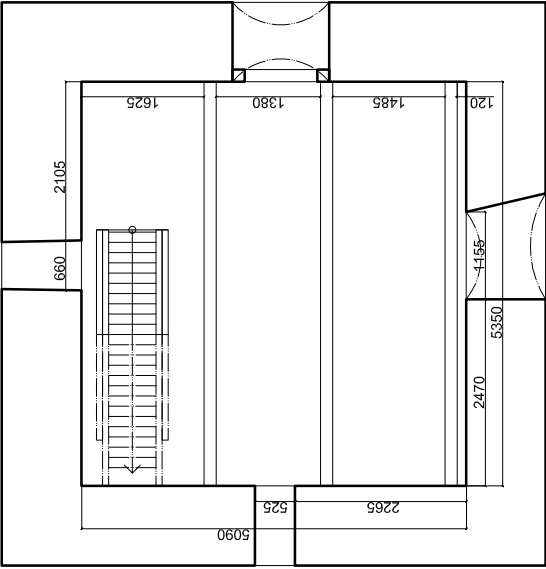


PŮDORYS 4 NP.

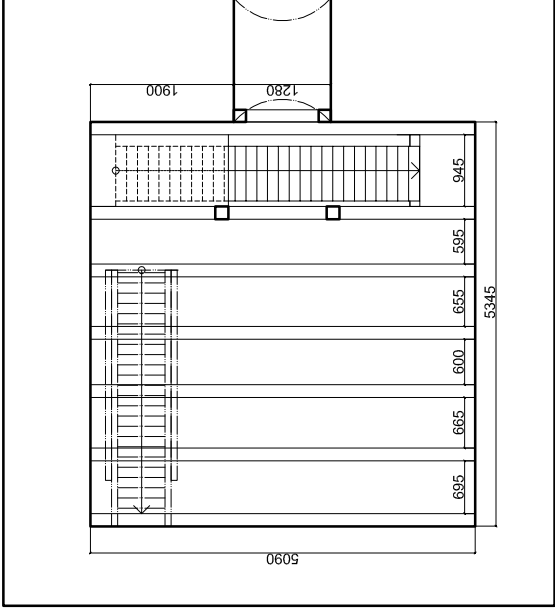


PŮDORYS 3 NP.

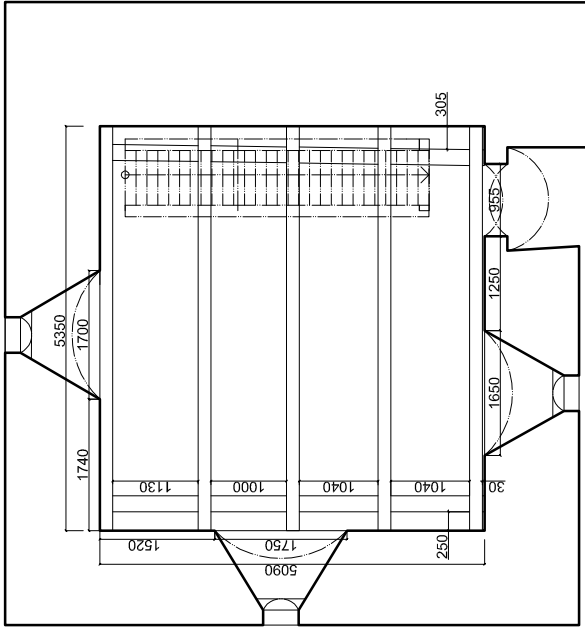


PŮDORYS 2 NP.

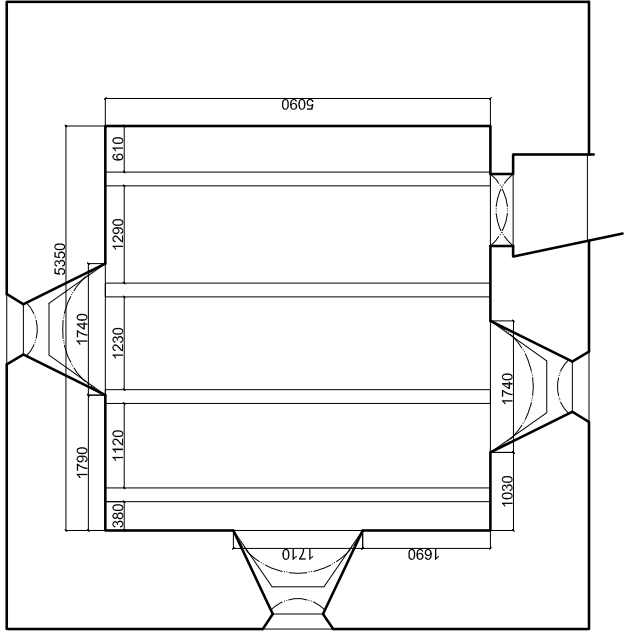

PŮDORYS 1 NP.

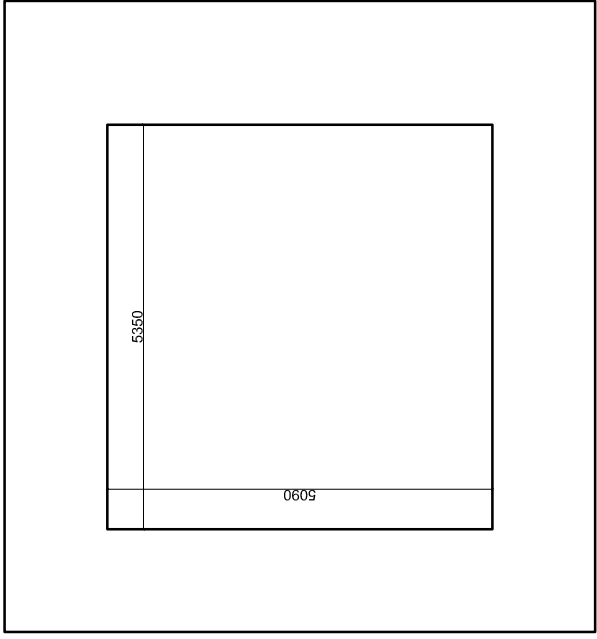

KROV NAD SCHODIŠTĚM VĚŽE

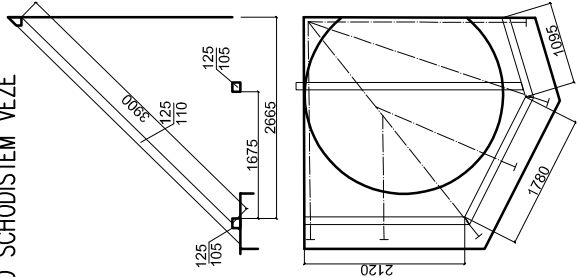

POZNÁMKA

PROJEKT NENÍ GEODETICKÝM ZAMĚŘENÍM KROVU A STROPU, VÝKRESY SLOUŽÍ POUZE JAKO MATRICE PRO ZAKRESLENÍ POŠKOZENÍ A NAVRHU POSTUPU ŘEŠENÍ

s. r. o., 603 00 BRNO, HLINKY 142 c				
STABIL				
INVESTOR:	Římskokatolická farnost Doubravník	ÚŘAD:	TIŠNOV	ZAK. ČÍSLO
VYPRACOVALI:	Ing. Miroslav Navrátil Ing. Michal Žurek	KONTROLOVAL: Ing. Miroslav Navrátil		ÚČEL
REVITALIZACE KOSTELA POVÝŠENÍ SV. KŘÍŽE V DOUBRAVNÍKU		DATUM	12/2016	
D.1.2.2.		FORMÁT	2x A4	
PŮDORYSY A ŘEZ VĚŽE – ZAMĚŘENÍ KONSTRUKCÍ		MĚŘÍTKO	1:100	VÝKRES Č.
		07		