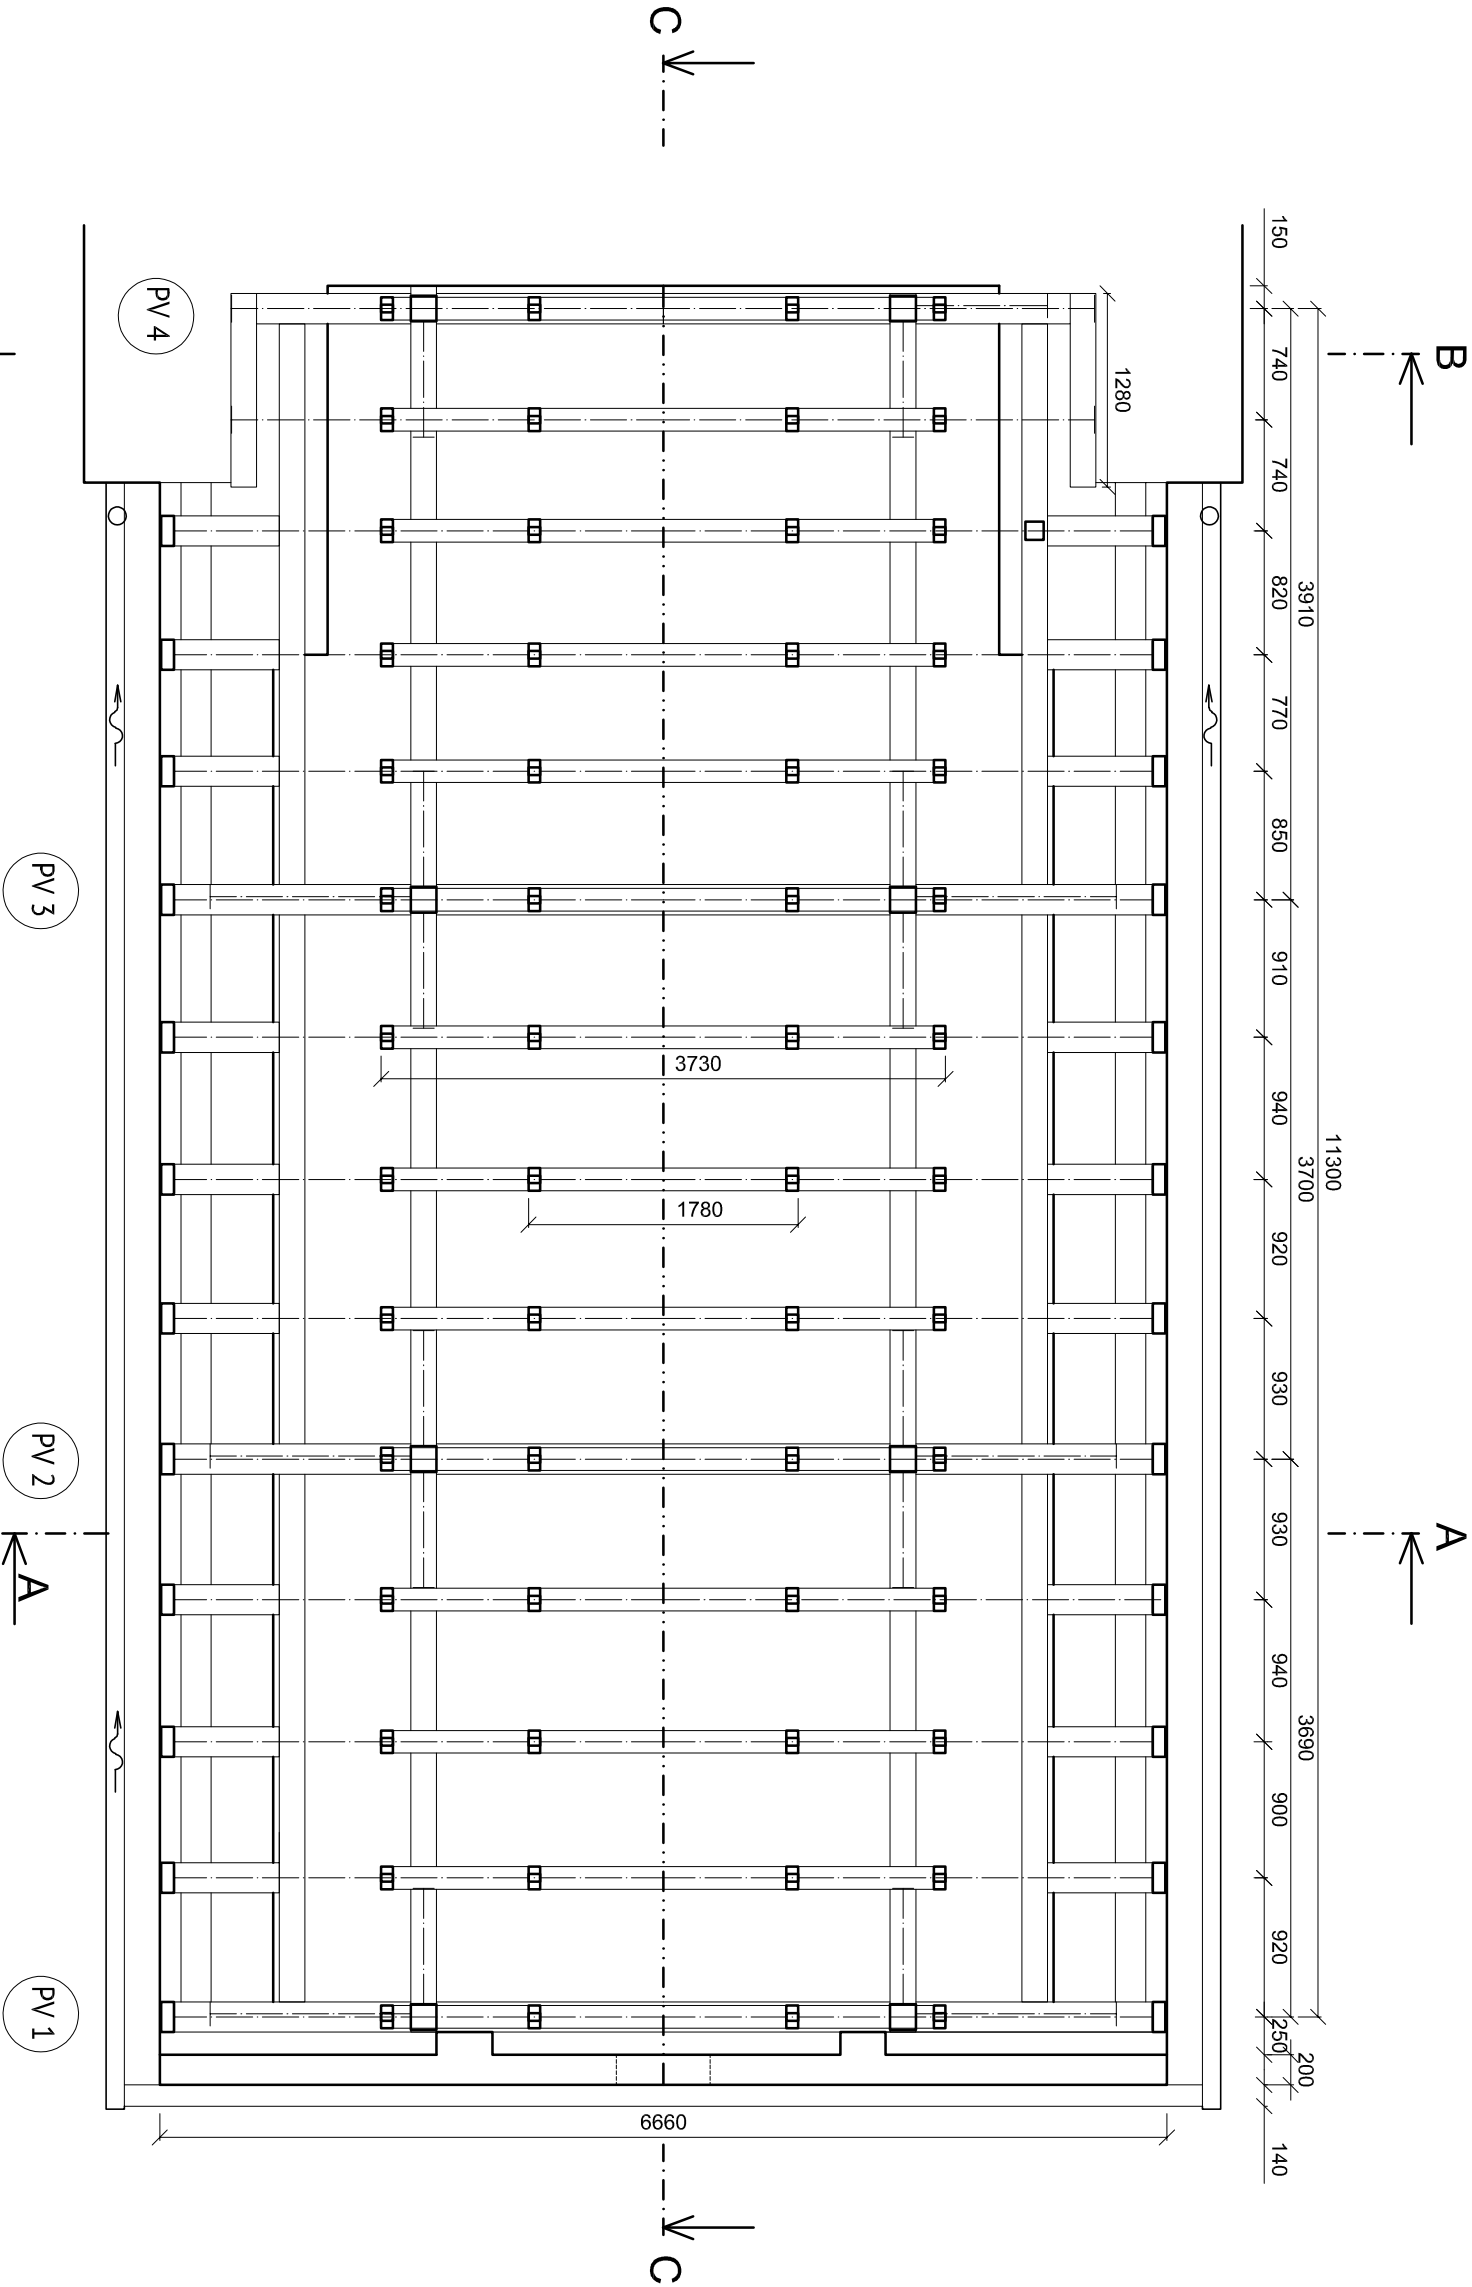


POZNÁMKA

V CELÉM PROSTROU KROVU V MINULOSTI HNÍZDLI HOLUBI A SILNÁ VRSTVA HOLUBÍHO TRUSU JE ZEJMÉNA NA KLENBÁCH , KDE DOSAHUJE MÍSTY VÝŠKY VÍCE NEŽ 10cm. NA PRVČÍCH KROVU JE TRUSU MÉNĚ. STÁVAJÍCÍM OKÉNKEM S PLETIVEM JIŽ HOLUBI VLÉTNOUT NEMOHOU.

PROJEKT NENÍ GEODETICKÝM ZAMĚŘENÍM KROVU A STROPU, VÝKRESY SLOUŽÍ POUZE JAKO MATRICE PRO ZAKRESLENÍ POŠKOZENÍ A NÁVRHU POSTUPU ŘEŠENÍ

STABIL s. r. o., 603 00 BRNO, HLINKY 142 c			
INVESTOR:	Římskokatolická farnost Doubravník	ÚŘAD:	TIŠNOV
VYPRACOVAL:	Ing. Miroslav Navrátil Ing. Michal Žurek	KONTROLOVAL:	Ing. Miroslav Navrátil
REVITALIZACE KOSTELA POVÝŠENÍ SV. KŘÍŽE V DOUBRAVNÍKU		ÚČEL	projekt
		DATUM	12/2016
D.1.2.2. PŮDORYS KROVU NAD KAPLÍ HROBKY – STAV POŠKOZENÍ PRVKŮ		FORMÁT	2x A4
		MĚŘÍTKO	1:50
		VÝKRES. Č.	10