



ŘEZ B-B

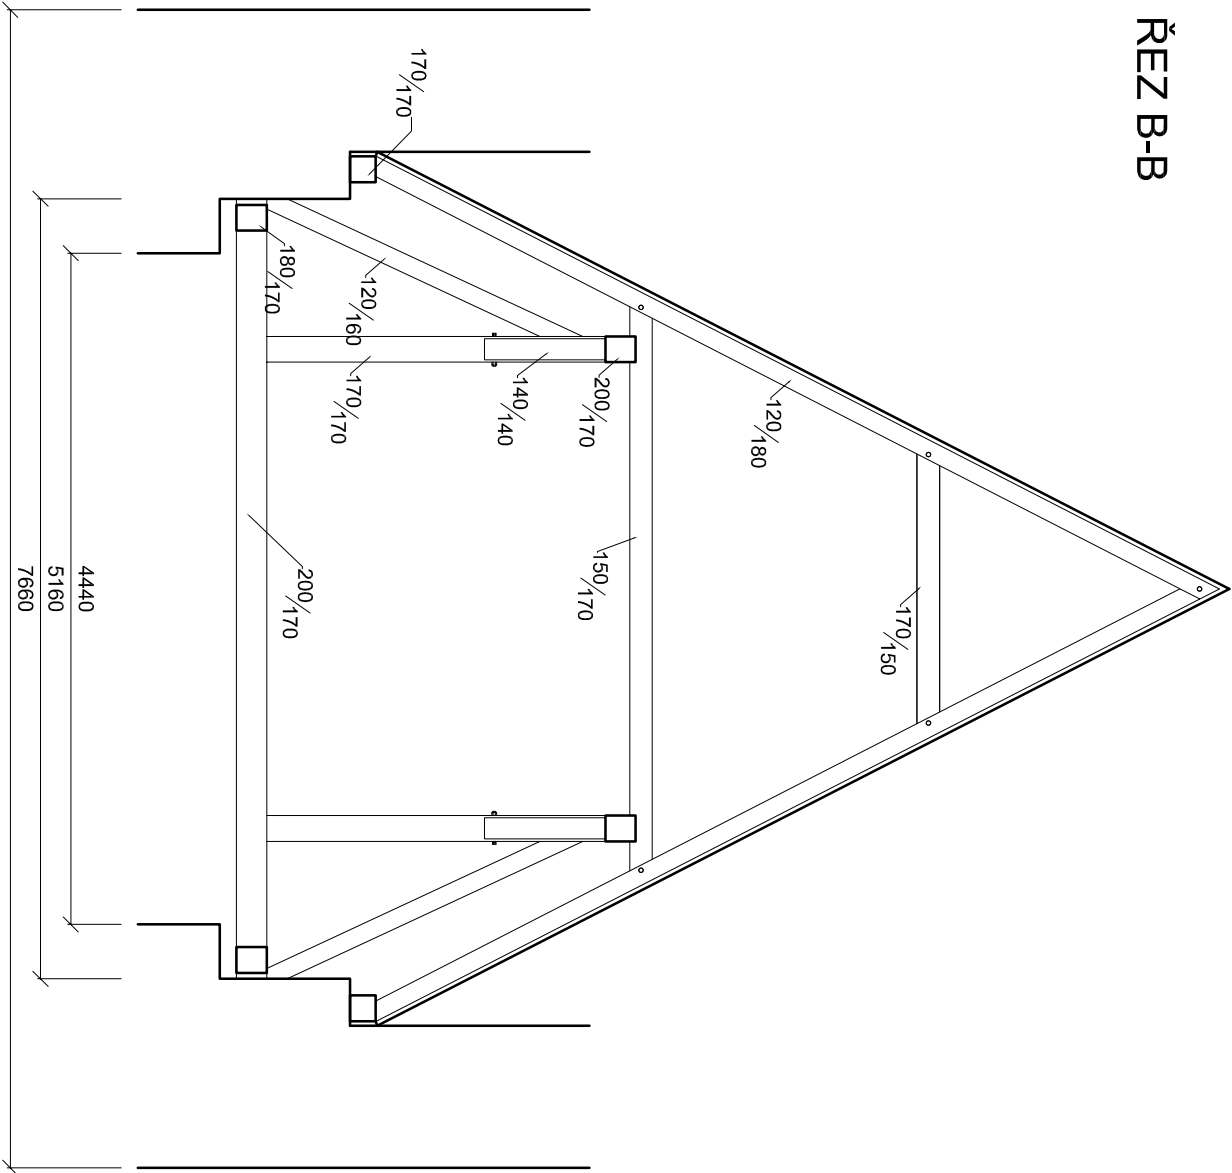

ŘEZ A-A

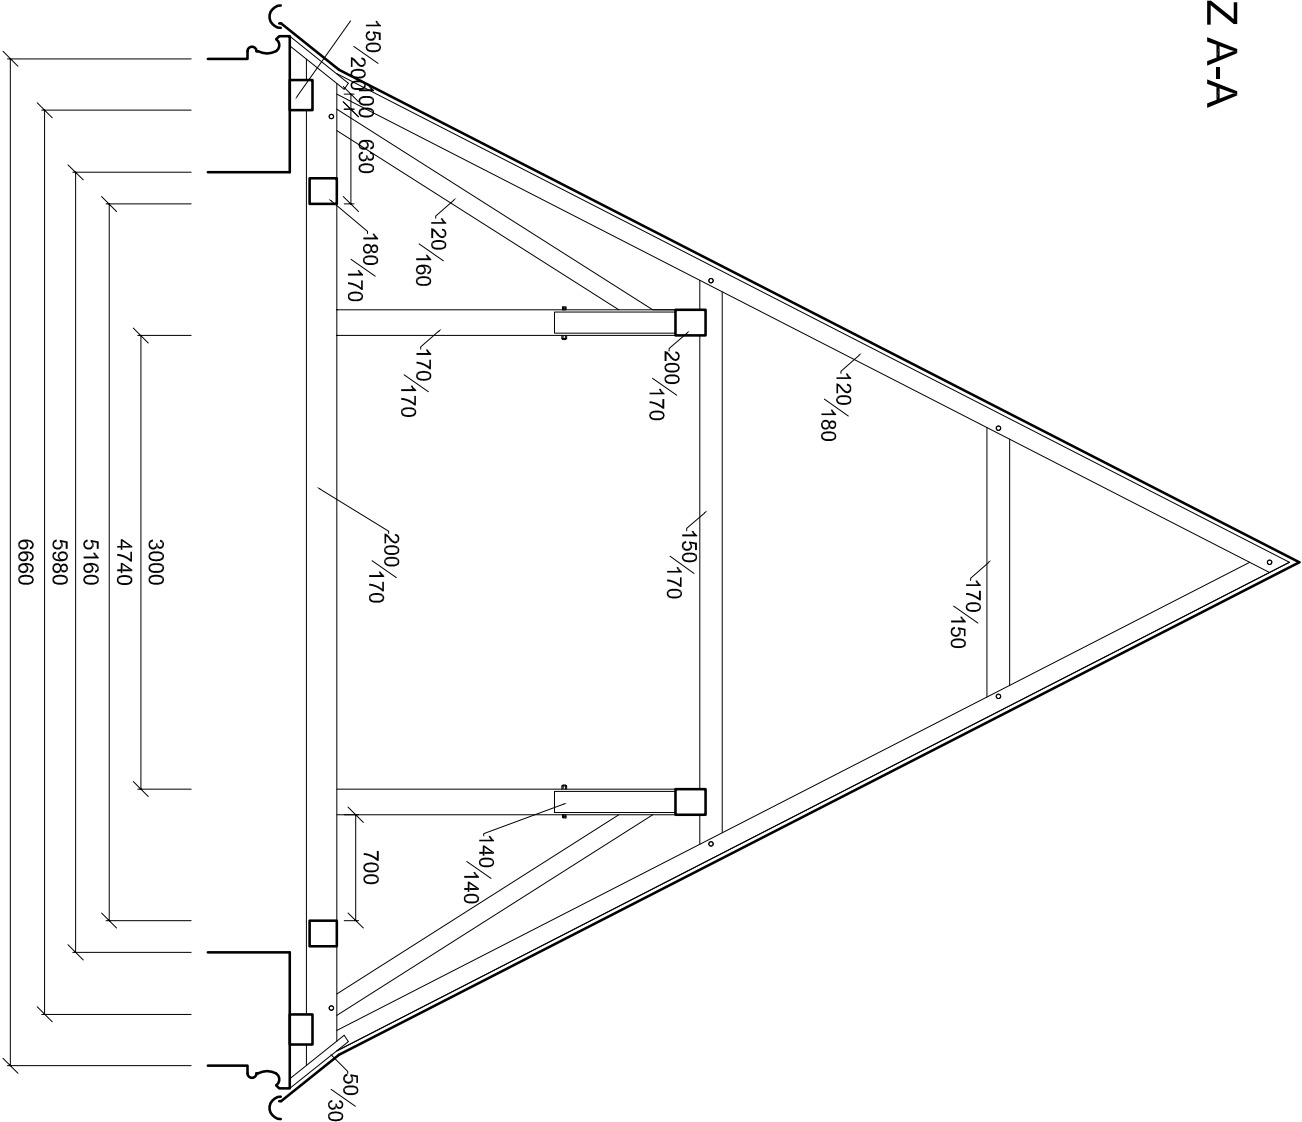

 STABIL s. r. o., 603 00 BRNO, HLINKY 142 c			
INVESTOR: Římskokatolická farnost Doubravník	ÚŘAD: TIŠNOV	ZAK. ČÍSLO	16142
VYPRACOVAL: Ing. Miroslav Navrátil Ing. Michal Žurek	KONTROLOVAL: Ing. Miroslav Navrátil	ÚČEL	projekt
REVITALIZACE KOSTELA POVÝŠENÍ SV. KŘÍŽE V DOUBRAVNÍKU		DATUM	12/2016
		FORMÁT	2x A4
		D.1.2.2. PŘÍČNÉ ŘEZY (A-A, B-B) KROVU NAD KAPLÍ HROBKÝ – STAV POŠKOZENÍ PRVKŮ	
		MĚŘÍTKO 1:50	VÝKRES Č. 12

POZNÁMKA
PROJEKT NENÍ GEODETICKÝM ZAMĚŘENÍM KROVU A STROPU, VÝKRESY SLOUŽÍ
POUZE JAKO MATRICE PRO ZAKRESLENÍ POŠKOZENÍ A NÁVRHU POSTUPU ŘEŠENÍ