



ŘEZ A-A

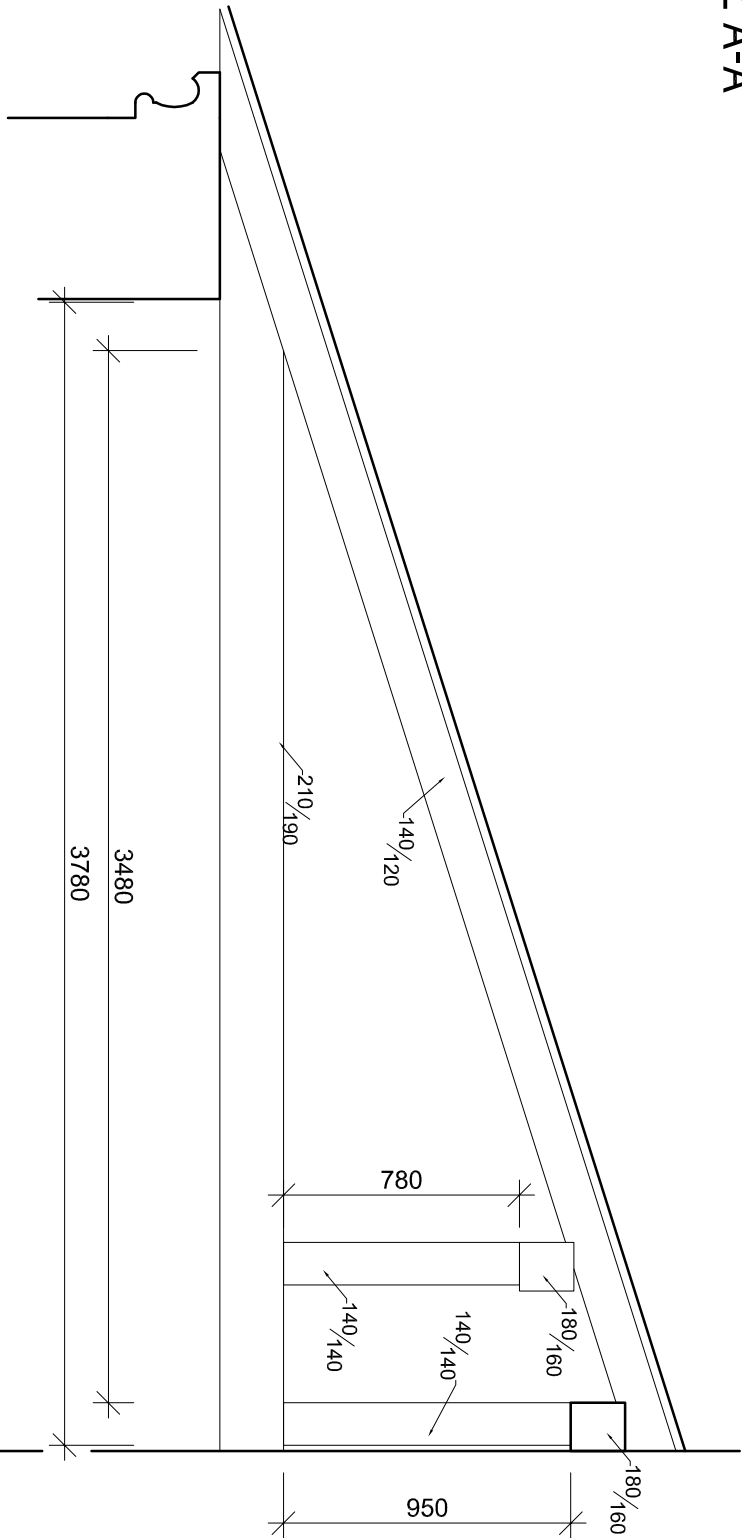

ŘEZ B-B

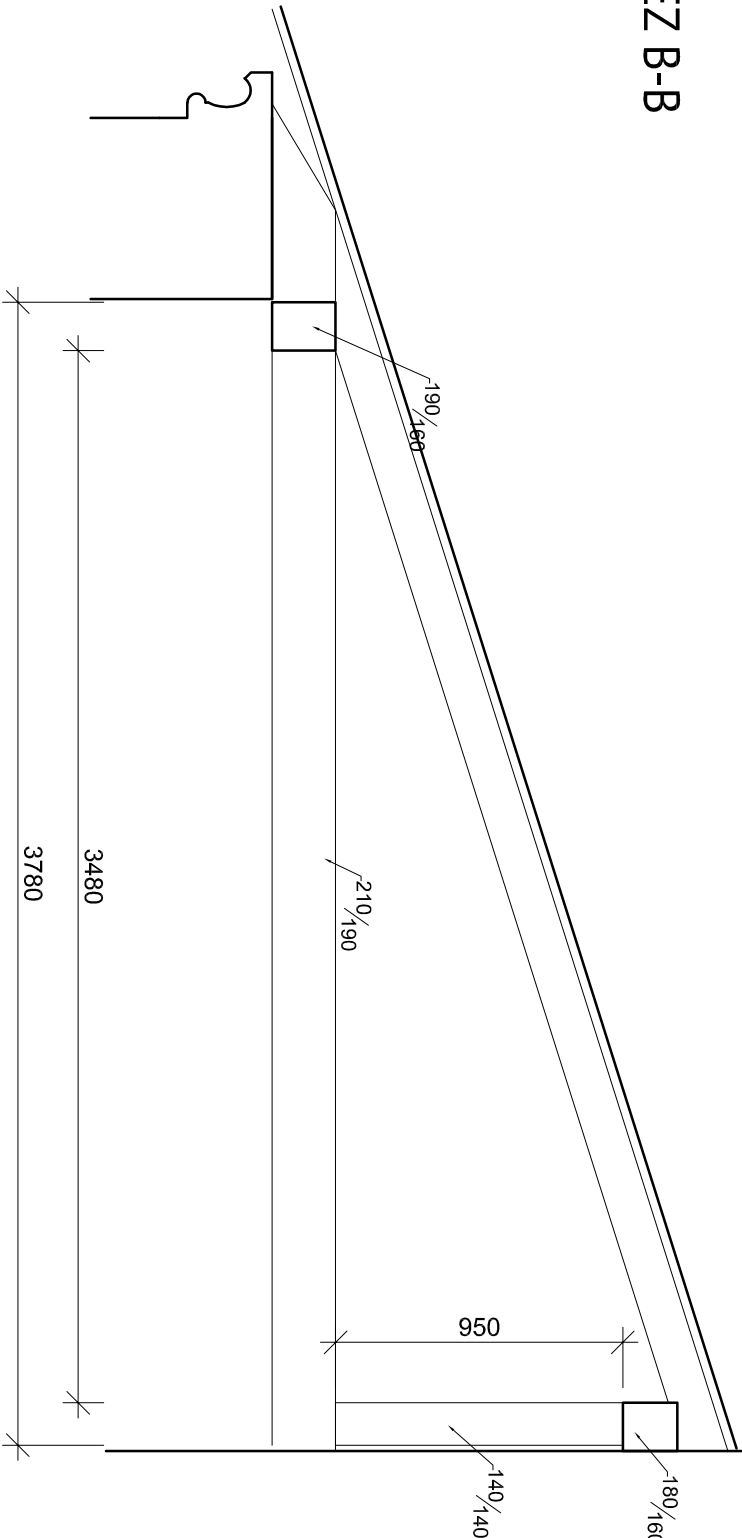

STABIL s. r. o., 603 00 BRNO, HLINKY 142 c			
INVESTOR:	Římskokatolická farnost Doubravník	ÚŘAD:	TIŠNOV
VYPRACOVAL:	Ing. Miroslav Navrátil Ing. Michal Žurek	KONTROLOVAL:	Ing. Miroslav Navrátil
REVITALIZACE KOSTELA POVÝŠENÍ SV. KŘÍŽE V DOUBRAVNÍKU		ÚČEL	projekt
		DATUM	12/2016
		FORMÁT	2x A4
D.1.2.2.		MĚŘÍTKO	VÝKRES Č.
PŘÍČNÝ ŘEZ A KROVU NAD HROBKOU		1:25	14

POZNÁMKA

PROJEKT NENÍ GEODETICKÝM ZAMĚŘENÍM KROVU A STROPU, VÝKRESY SLOUŽÍ
POUZE JAKO MATRICE PRO ZAKRESLENÍ POŠKOZENÍ A NÁVRHU POSTUPU ŘEŠENÍ