


POZNÁMKA

KOMPLETNÍ REVIZI SANKTUSNIKU JE NUTNÉ PROVÉST PO SEJMUTÍ KRYTINY A ZAJIŠTĚNÍ PŘÍSTUPU. STANOVENÍ VÝMĚN A PROTĚZ BUDE PROVEDENO V RÁMCI KD STAVBY PO KONZULTACÍCH S AUTORSKÝM DOZOREM STAVBY.

- TESÁŘSKÉ SPOJE MUSEJÍ BÝT PROVEDENY PRECIZNĚ
- POVRCH TRÁMŮ BUDE HOBLOVÁNÝ
- KAŽDÝ PRVEK, KTERÝ BUDE PROTĚZOVÁN MUSÍ V PRŮŘEZU NAVAZOVAT NA PŮVODNÍ PRVEK, NUTNO DOMĚŘIT PRO KAŽDOU SITUACI.
- SPOJE PROTĚZ VAZNÝCH TRÁMŮ BUDOU PROVEDENY ŠIKMÝMI HÁKOVÝMI PLÁTY A ZAJIŠTĚNÝ OCELOVÝMI PÁSOVINAMI S HŘEBY
- PROTĚZY KROKVÍ A SLOUPKŮ BUDOU POJIŠTĚNÝ OCELOVÝMI SVORNIKY S METRICKÝM ZÁVITEM NEJMÉNĚ M24 A MATICÍ PŘES VELKOPLOŠNOU PODLOŽKU, PRO OSTATNÍ SPOJE BUDOU POUŽITY SVORNIKY S METRICKÝM ZÁVITEM M20 - VIZ DETAILY NAVRHOVANÝCH SPOJŮ.
- DOVOLENA JE POUZE POZINKOVANÁ POKROHOVÁ ÚPRAVA SVORNIKŮ BRÁNÍCÍ JEJICH KOROZI.
- SPOJE KAMPOVÁNÍM NEBO ČEPOVÁNÍM MUSÍ KOPIROVAT PROTISTRANY JIŽ POUŽITÝCH SPOJŮ
- V MÍSTĚ DŘÍVĚJŠÍHO ZAJIŠTĚNÍ SPOJE DŘEVĚNÝM HŘEBEM BUDE OPĚT POUŽIT HŘEB Z TVRDÉHO DŘEVA, NEJLÉPE DUBU
- V PRŮBĚHU VŠECH PRACÍ, PŘI KTERÝCH BUDE ODSTRAŇOVÁNA STŘEŠNÍ KRYTINA, JE BEZPODMÍNEČNĚ NUTNÉ ZAJISTIT PROVIZORNÍ ODVOD SRAŽKOVÝCH VOD TAK, ABY NEDOŠLO K ZATEČENÍ DO KONSTRUKCE STŘECHY, ZDÍVA CI STROPU.
- STÁVAJÍCÍ BEDNĚNÍ BUDE V MÍSTECH DEMONTÁŽE KRYTINY PRO PROVEDENÍ PROTĚZ KOMPLETNĚ NAHRAZENO NOVÝMI DESKAMI
- V PRŮBĚHU VÝMĚNY KRYTINY BUDE PROVEDENO POKROHOVÉ OČIŠTĚNÍ VŠECH TRÁMŮ OMETENÍM MĚKKÝMI KARTÁČI. NEPŘÍPUŠTNÉ JE JAKÉKOLIV OSEKÁVÁNÍ A BROUŠENÍ PRVKŮ.
- K CHEMICKÉMU OŠETŘENÍ DŘEVA BUDOU POUŽITY PROSTŘEDKY SPLŇUJÍCÍ TYPOVÉ OZNAČENÍ DLE ČSN 490600-1: FB, P, IP, 1, 2, 3. SP - BEZ OBSAHU KYSELINÝ BORITĚ A NIKOLIV NA VODNÍ BÁZI, V OBLASTI VÝSKYTU NETOPÝRŮ JE NUTNÉ POSTUPOVAT V SOULADU SE STANOVISKEM ORGÁNŮ OCHRANY PŘÍRODY A CHEMICKOU OCHRANU VYNECHAT.
- KOVOVÉ PRVKY BUDOU OČIŠTENY, ZBAVENY RZI A OŠETŘENY VHDNÝM ANTIKOROZNÍM NÁTĚREM, NEJLÉPE PAK V ČERNÉ "KOVÁŘSKÉ" BARVĚ.
- PO UKONČENÍ PRACÍ NA OPRAVĚ STŘECH BUDOU PROSTORY KROVU KOMPLETNĚ UKLIZENY A VYSÁTÝ, JE NEPŘÍPUŠTNÉ ABY SE PO SKONČENÍ PRACÍ NA MÍSTĚ VYSKYTOVALY ZBYTKY SUTÍ, MALTY, NEPOUŽITELNÉ KRYTINY, DŘEVO, PILINY A DALŠÍ ZBYTKOVÉ MATERIÁLY

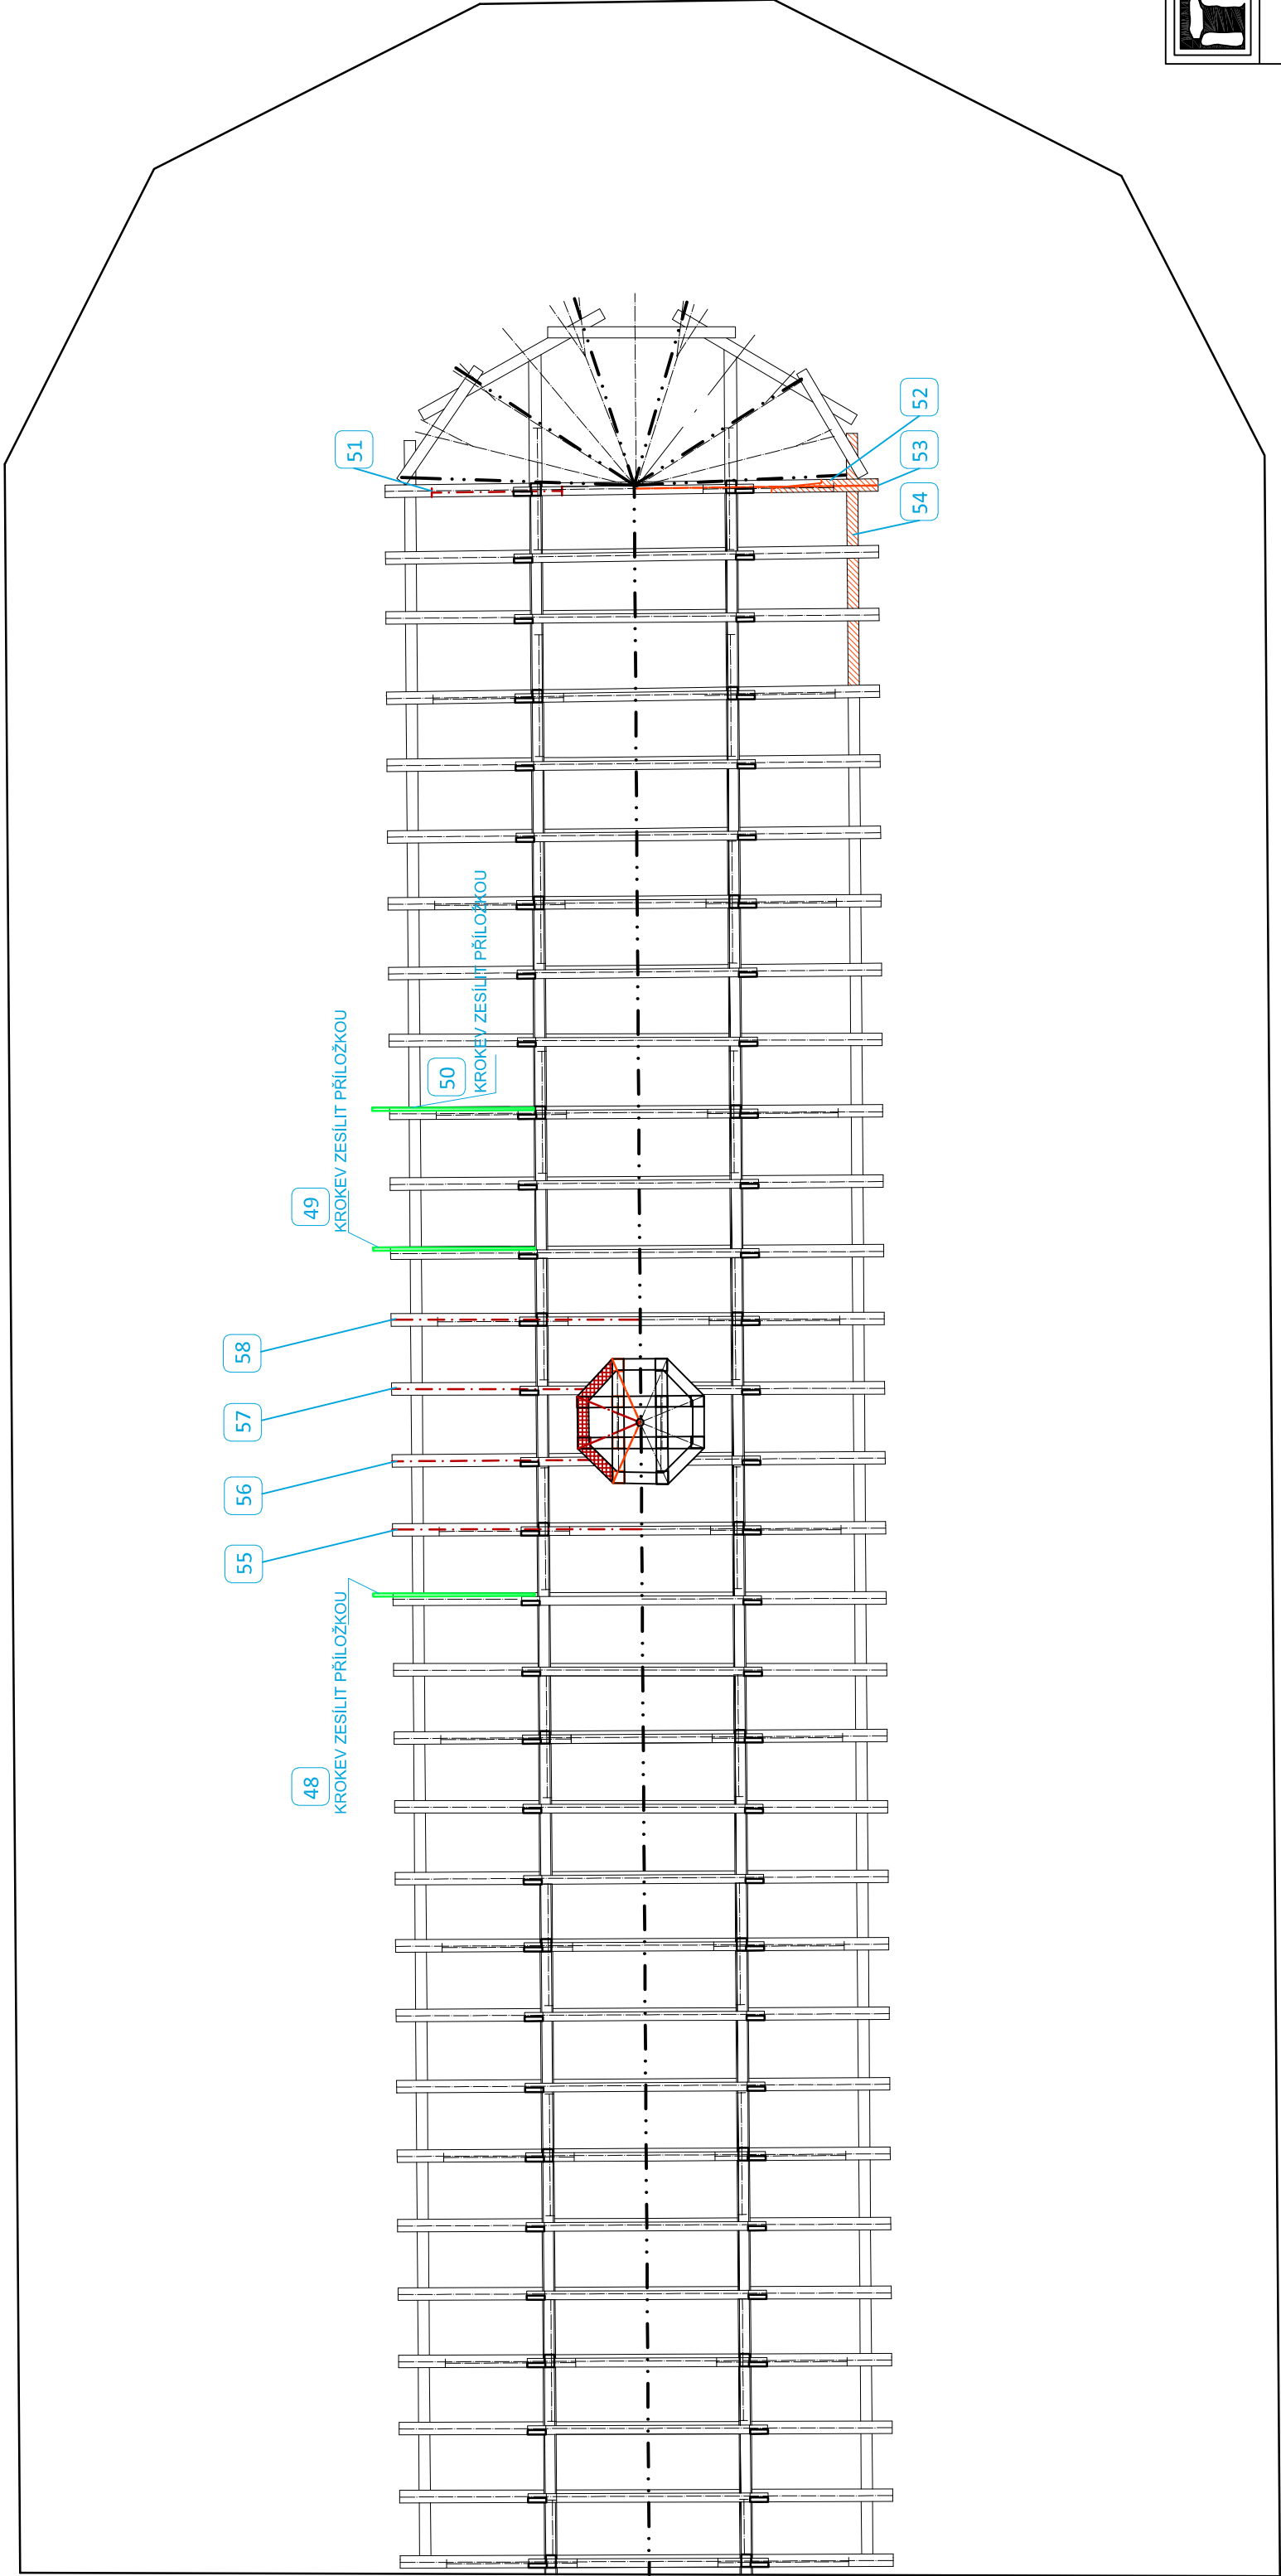


LEGENDA

- PROTĚZA PRVKU
- KOMPLETNÍ VÝMĚNA PRVKU
- MANIPULAČNÍ DEMONTÁŽ
- MANIPULAČNÍ DEMONTÁŽ
- PROTĚZA PRVKU
- KOMPLETNÍ VÝMĚNA PRVKU
- ZNAČENÍ PLNĚ VAZBY
- ZNAČENÍ PRVKU K SANACI VIZ TABULKA

PV 1

1

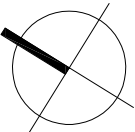

STABIL

s. r. o., 603 00 BRNO, HLINKY 142 c

INVESTOR:	Římskokatolická farnost Doubravník	ÚŘAD:	TIŠNOV	ZAK. ČÍSLO	16142
VYPRACOVALI:	Ing. Miroslav Navrátil Ing. Michal Žurek	KONTROLOVAL:	Ing. Miroslav Navrátil	ÚČEL	projekt
REVITALIZACE KOSTELA POVÝŠENÍ SV. KŘÍŽE V DOUBRAVNÍKU				DATUM	12/2016
D.1.2.2. PŮDORYS KROVU LODI KOSTELA OD DRUHÉHO HAMBÁLKU – ROZSAH NAVRHOVANÉ SANACE				FORMÁT	3x A4
				MĚŘÍTKO	VÝKRES Č. 19
				1:100	

POZNÁMKA

PROJEKT NENÍ GEODETICKÝM ZAMĚŘENÍM KROVU A STROPU, VÝKRESY SLOUŽÍ POUZE JAKO MATRICE PRO ZAKRESLENÍ POŠKOZENÍ A NÁVRHU POSTUPU ŘEŠENÍ