




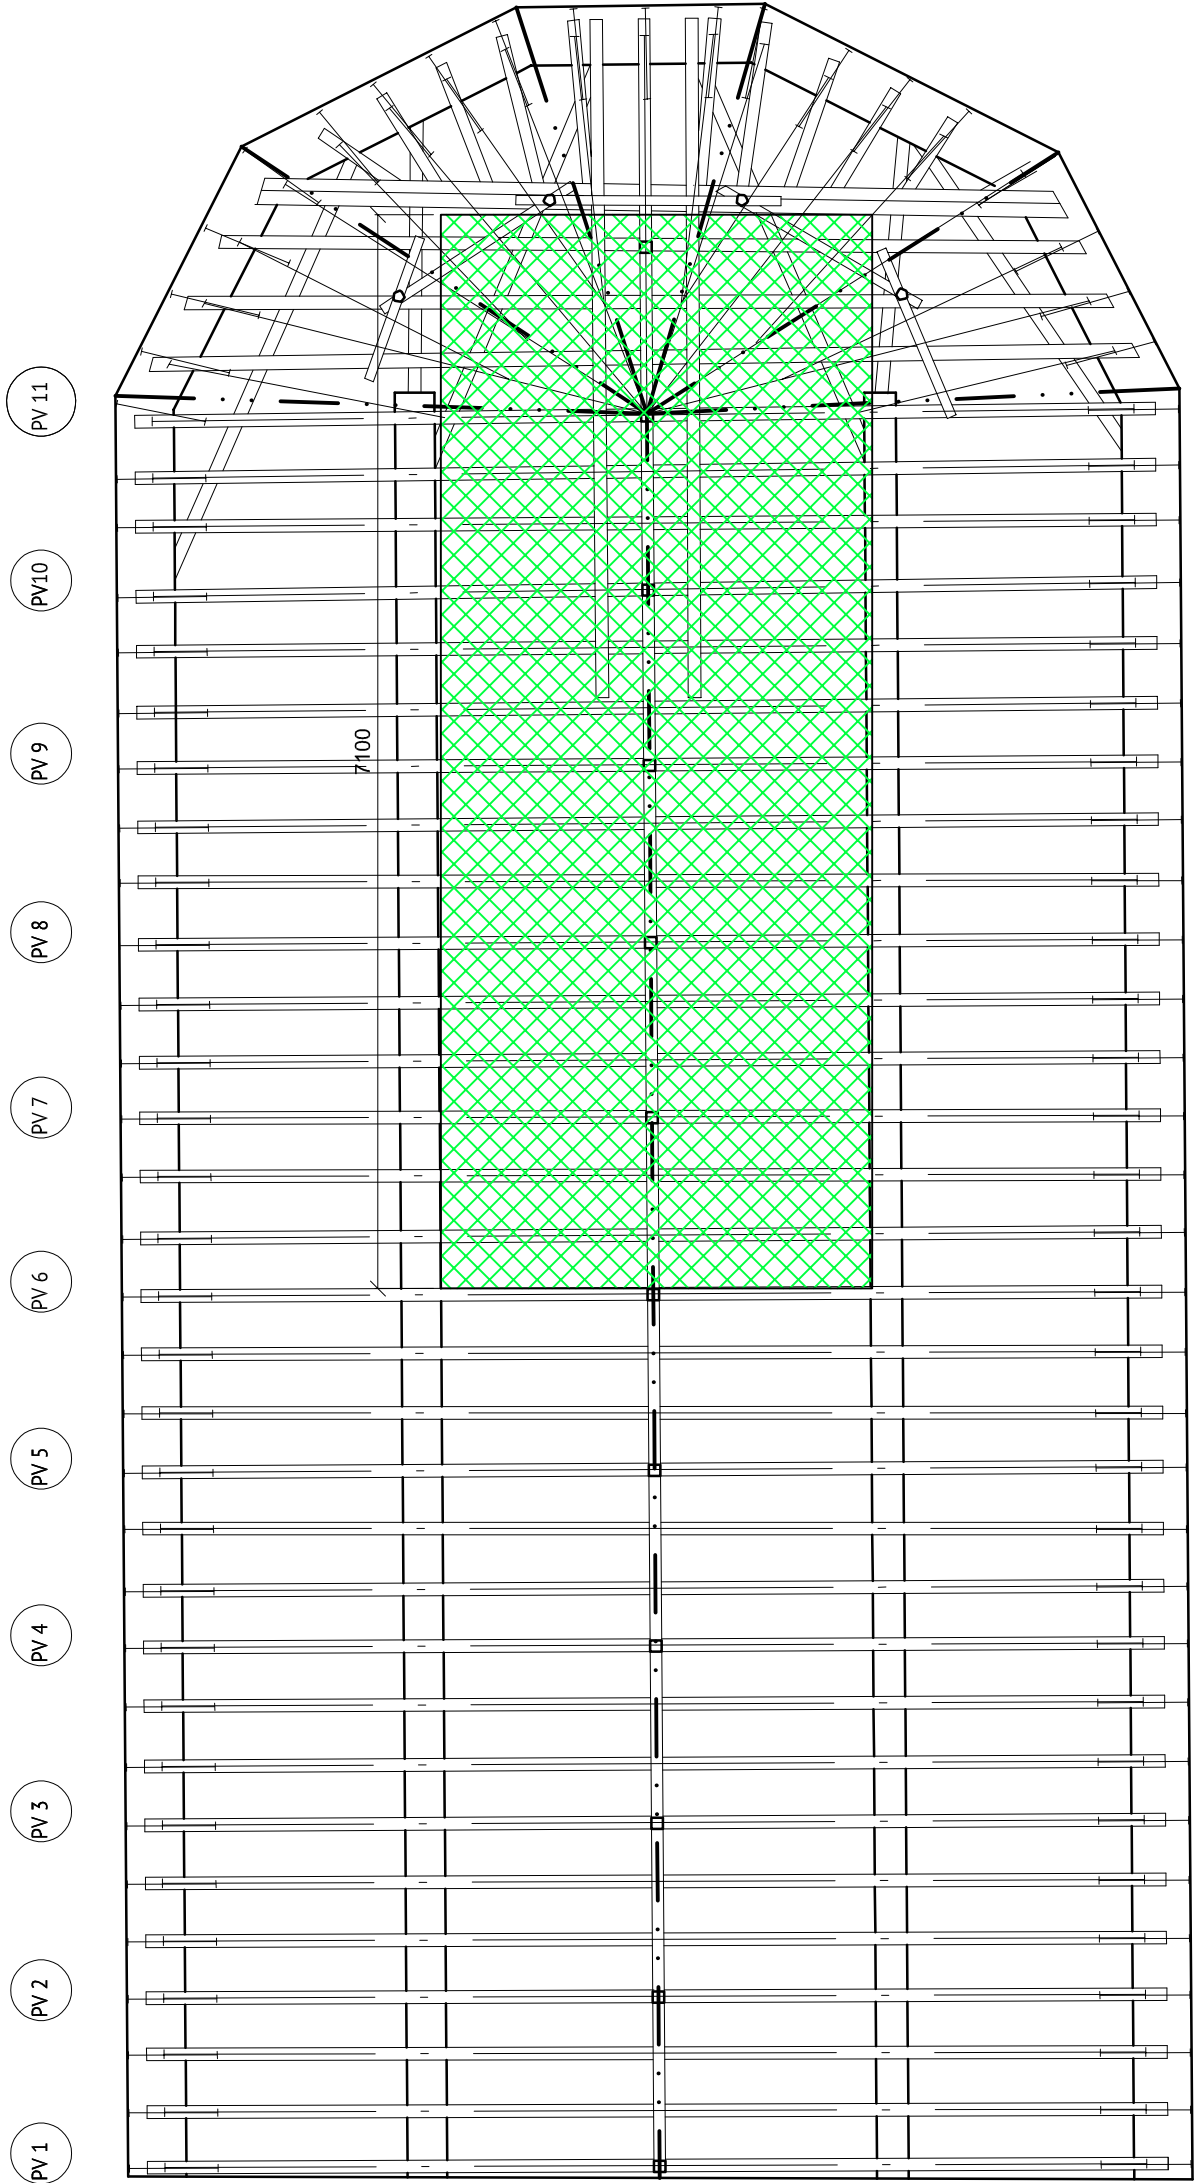

PŮDORYS LODI KOSTELA
- UMÍSTĚNÍ OCHRANNÝCH PROSTŘEDKŮ KONSTRUKCE KROVU PROTI POŠKOZENÍ NETOPÝŘÍM TRUSEM

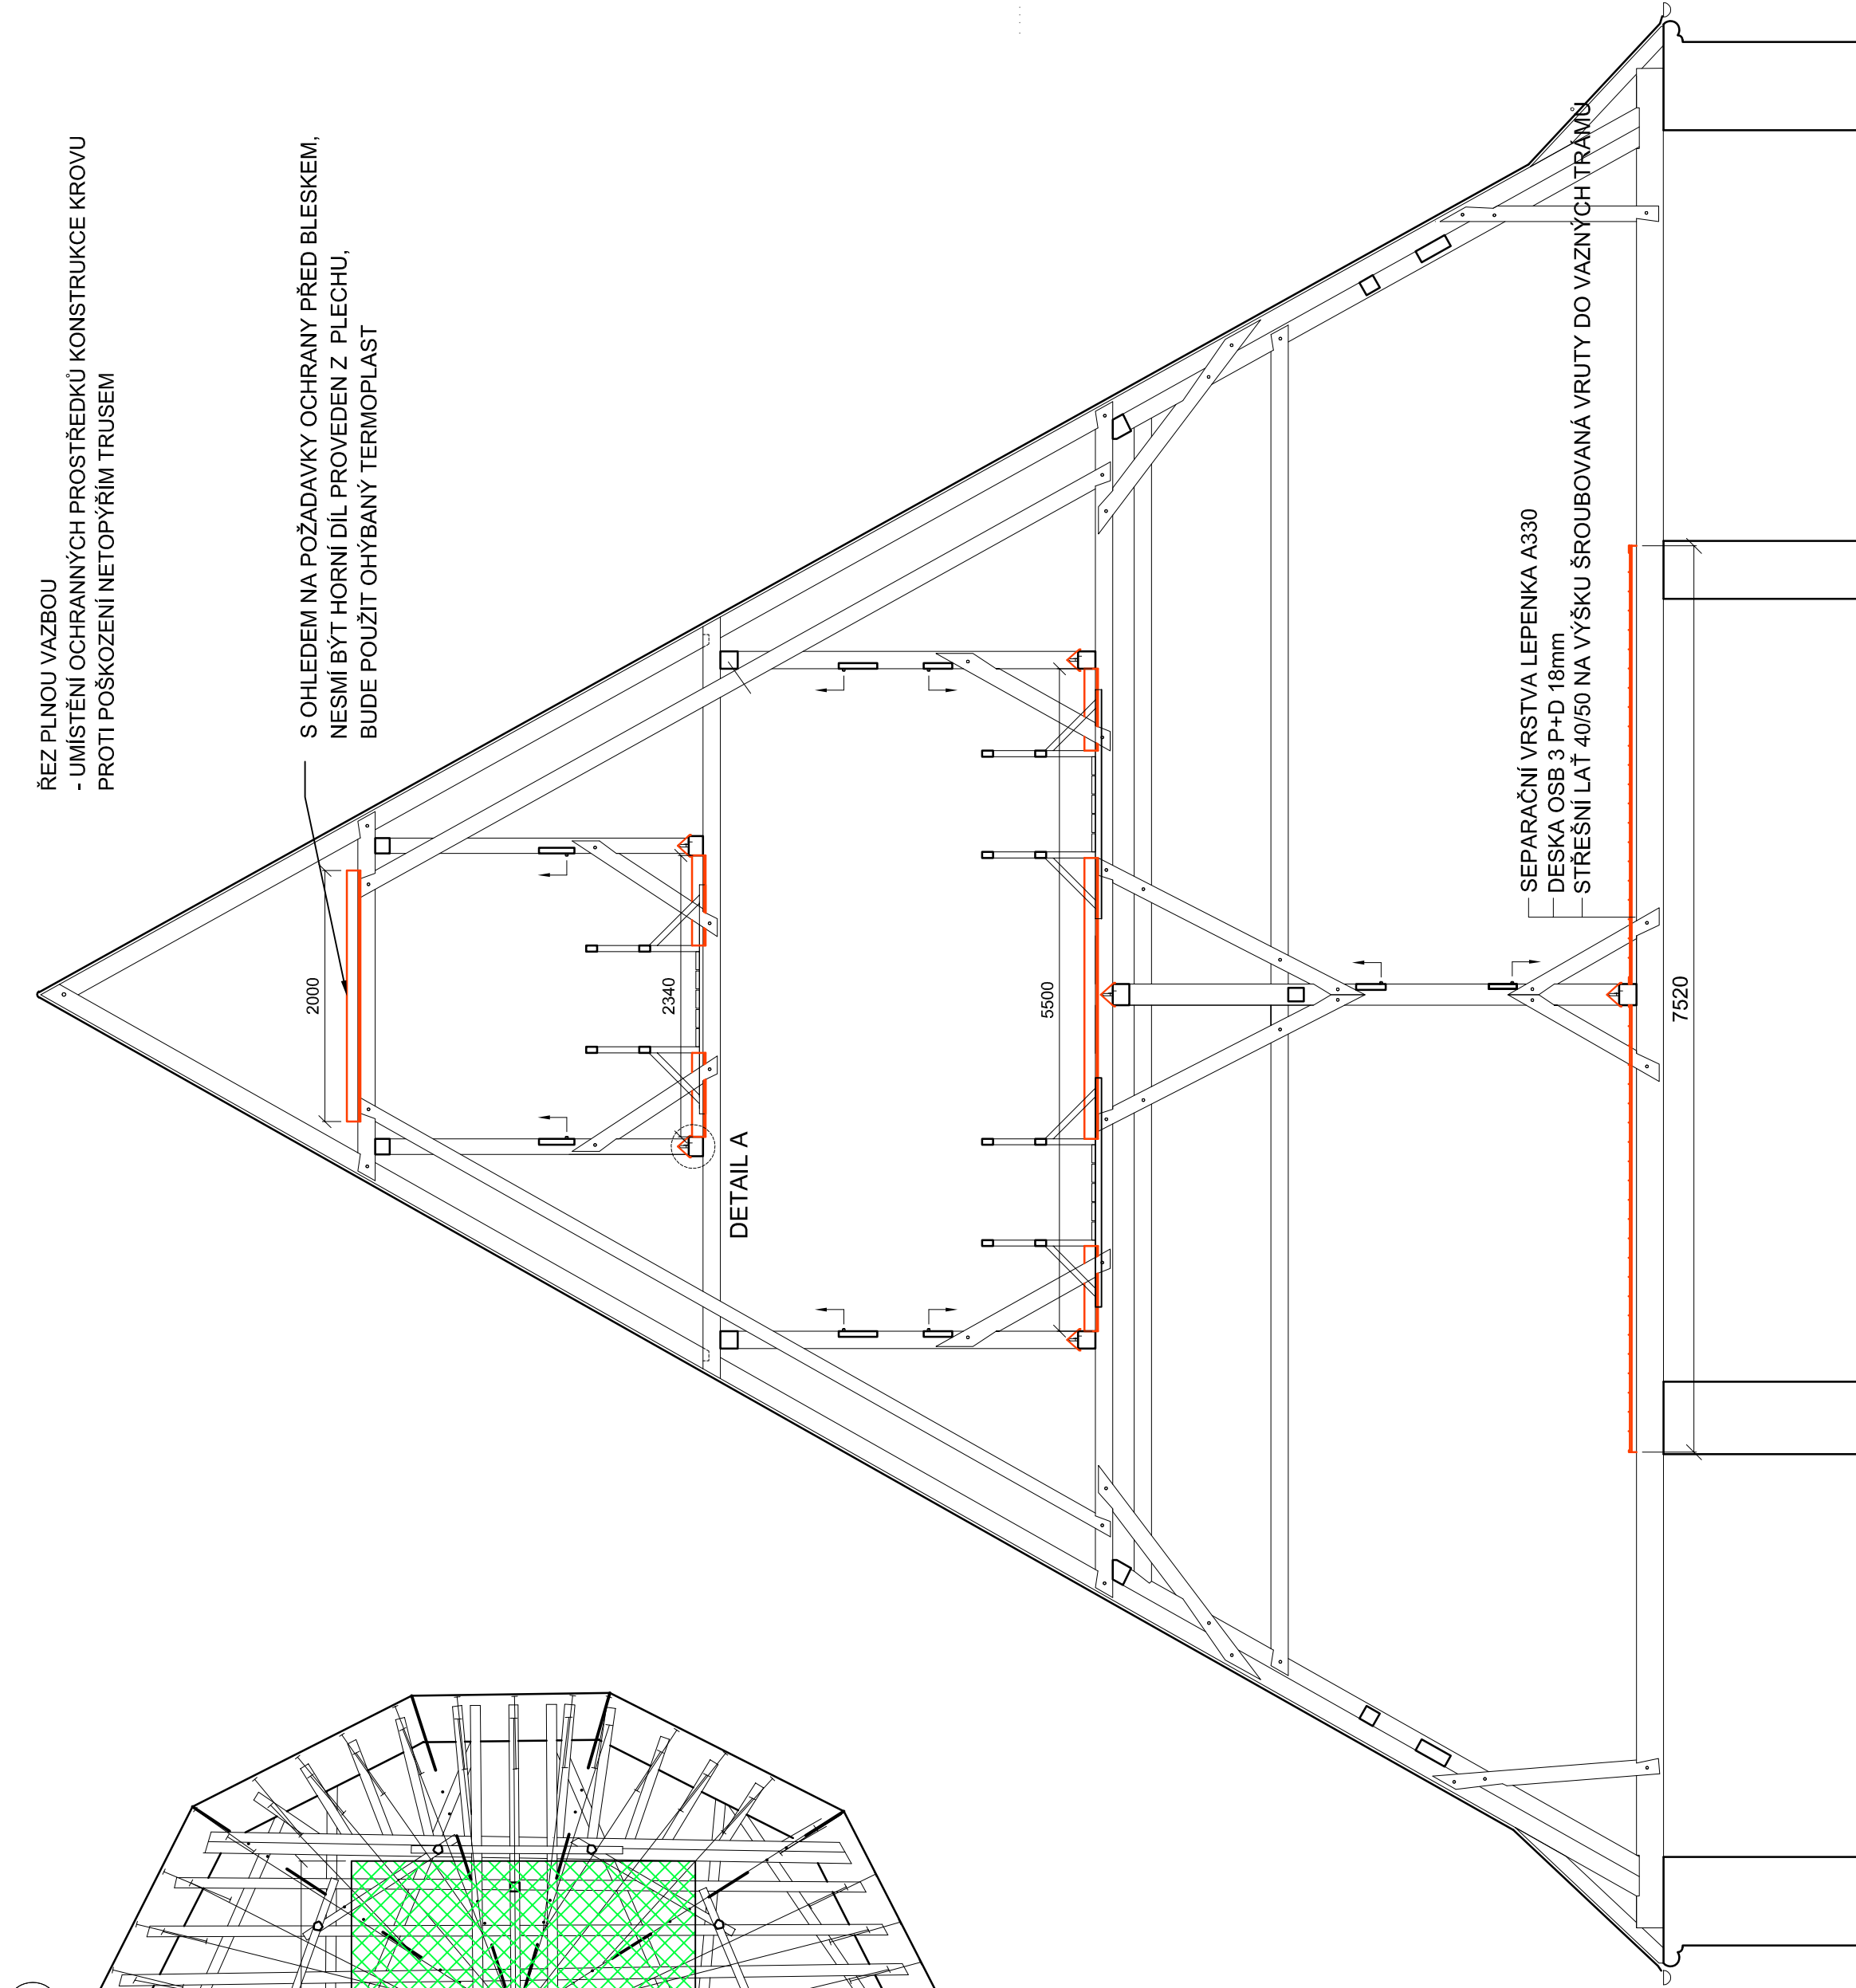


DETAIL A

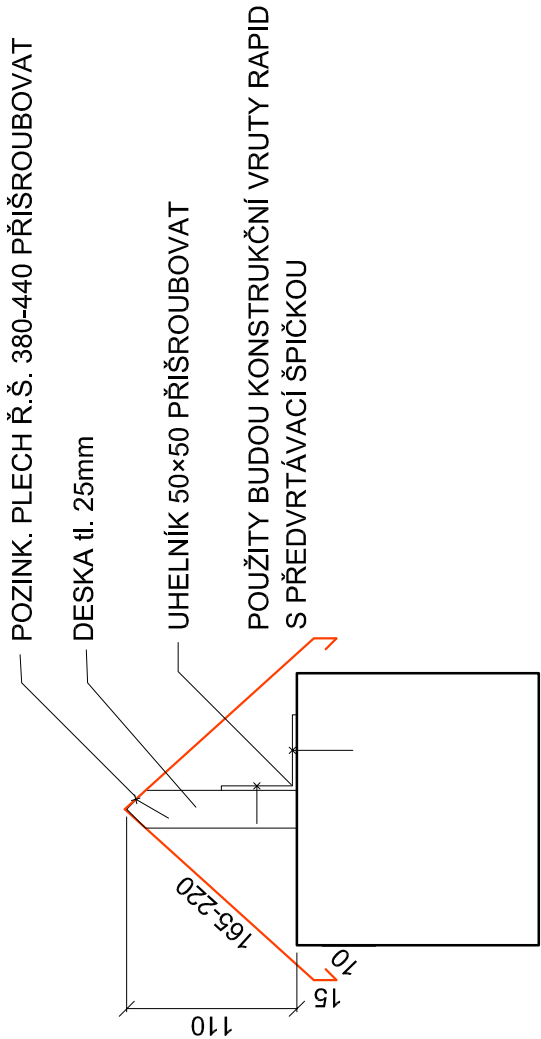

POZNÁMKA:

V PLOŠE POD VÝSKYTEM KOLONIE NETOPÝŘŮ POD HŘEBENEM KROVU LODI KOSTELA BUDE ZŘÍZENÁ PLOCHA K SEPARACI NETOPÝŘÍHO TRUSU POŠKOZUJÍCÍHO DŘEVĚNOU KONSTRUKCI KROVU A ZDIVO KLENEB KOSTELA. NA PRVČÍCH EXPONOVANÝCH VAZEB BUDOU ROVNĚŽ NAMONTOVÁNY STRÍŠKY Z POZINKOVANÉHO PLECHU. TÍM DOJDE K ZAKRYTÍ HAMBALKŮ DOPOSUD EXPONOVANÝCH PŮSOBENÍM BIODEGRADAČNÍCH PROCESŮ NETOPÝŘÍ MOČÍ A TRUSU.

STRÍŠKY Z POZINKOVANÉHO PLECHU BUDOU PŘERUŠENY V MÍSTECH SERVISNÍCH LÁVEK. LÁVKA ZDE BUDE PŘEKRYTA ASFALTOVOU LEPENKOU. MONTÁŽ SPODNÍ SEPARAČNÍ PLOCHY JE POTŘEBA PŘÍZPŮSOBIT PRŮBĚHU PRAHOVÝCH TRÁMŮ

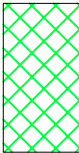

OBLAST KROVU LODI KOSTELA URČENÁ K SEPARACI NETOPIŘÍHO TRUSU

ŘEZ PLNOU VAZBOU
- UMÍSTĚNÍ OCHRANNÝCH PROSTŘEDKŮ KONSTRUKCE KROVU PROTI POŠKOZENÍ NETOPÝŘÍM TRUSEM

S OHLEDEM NA POŽADAVKY OCHRANY PŘED BLESKEM, NESMÍ BÝT HORNÍ DÍL PROVEDEN Z PLECHU, BUDE POUŽIT OHYBANÝ TERMOPLAST

DETAIL A

SEPARAČNÍ VRSTVA LEPENKA A330
DESKA OSB 3 P+D 18mm
STŘEŠNÍ LAŤ 40/50 NA VÝŠKU ŠROUBOVANÁ VRUTY DO VAZNÝCH TRÁMŮ

STABIL				s. r. o., 603 00 BRNO, HLUNKY 142 c			
INVESTOR:	Římskokatolická farnost Doubravník	ÚŘAD:	TIŠNOV	ZAK. ČÍSLO	16142		
VYPRACOVAL:	Ing. Miroslav Navrátil Ing. Michal Žurek	KONTROLOVAL:	Ing. Miroslav Navrátil	ÚČEL	projekt		
REVITALIZACE KOSTELA POVÝŠENÍ SV. KŘÍŽE V DOUBRAVNÍKU				DATUM	12/2016		
				FORMÁT	2x A4		
D.1.2.2. SCHÉMA OPATŘENÍ PROTI NETOPÝŘÍMU TRUSU				MĚŘÍTKO	1:50	VÝKRES Č.	20