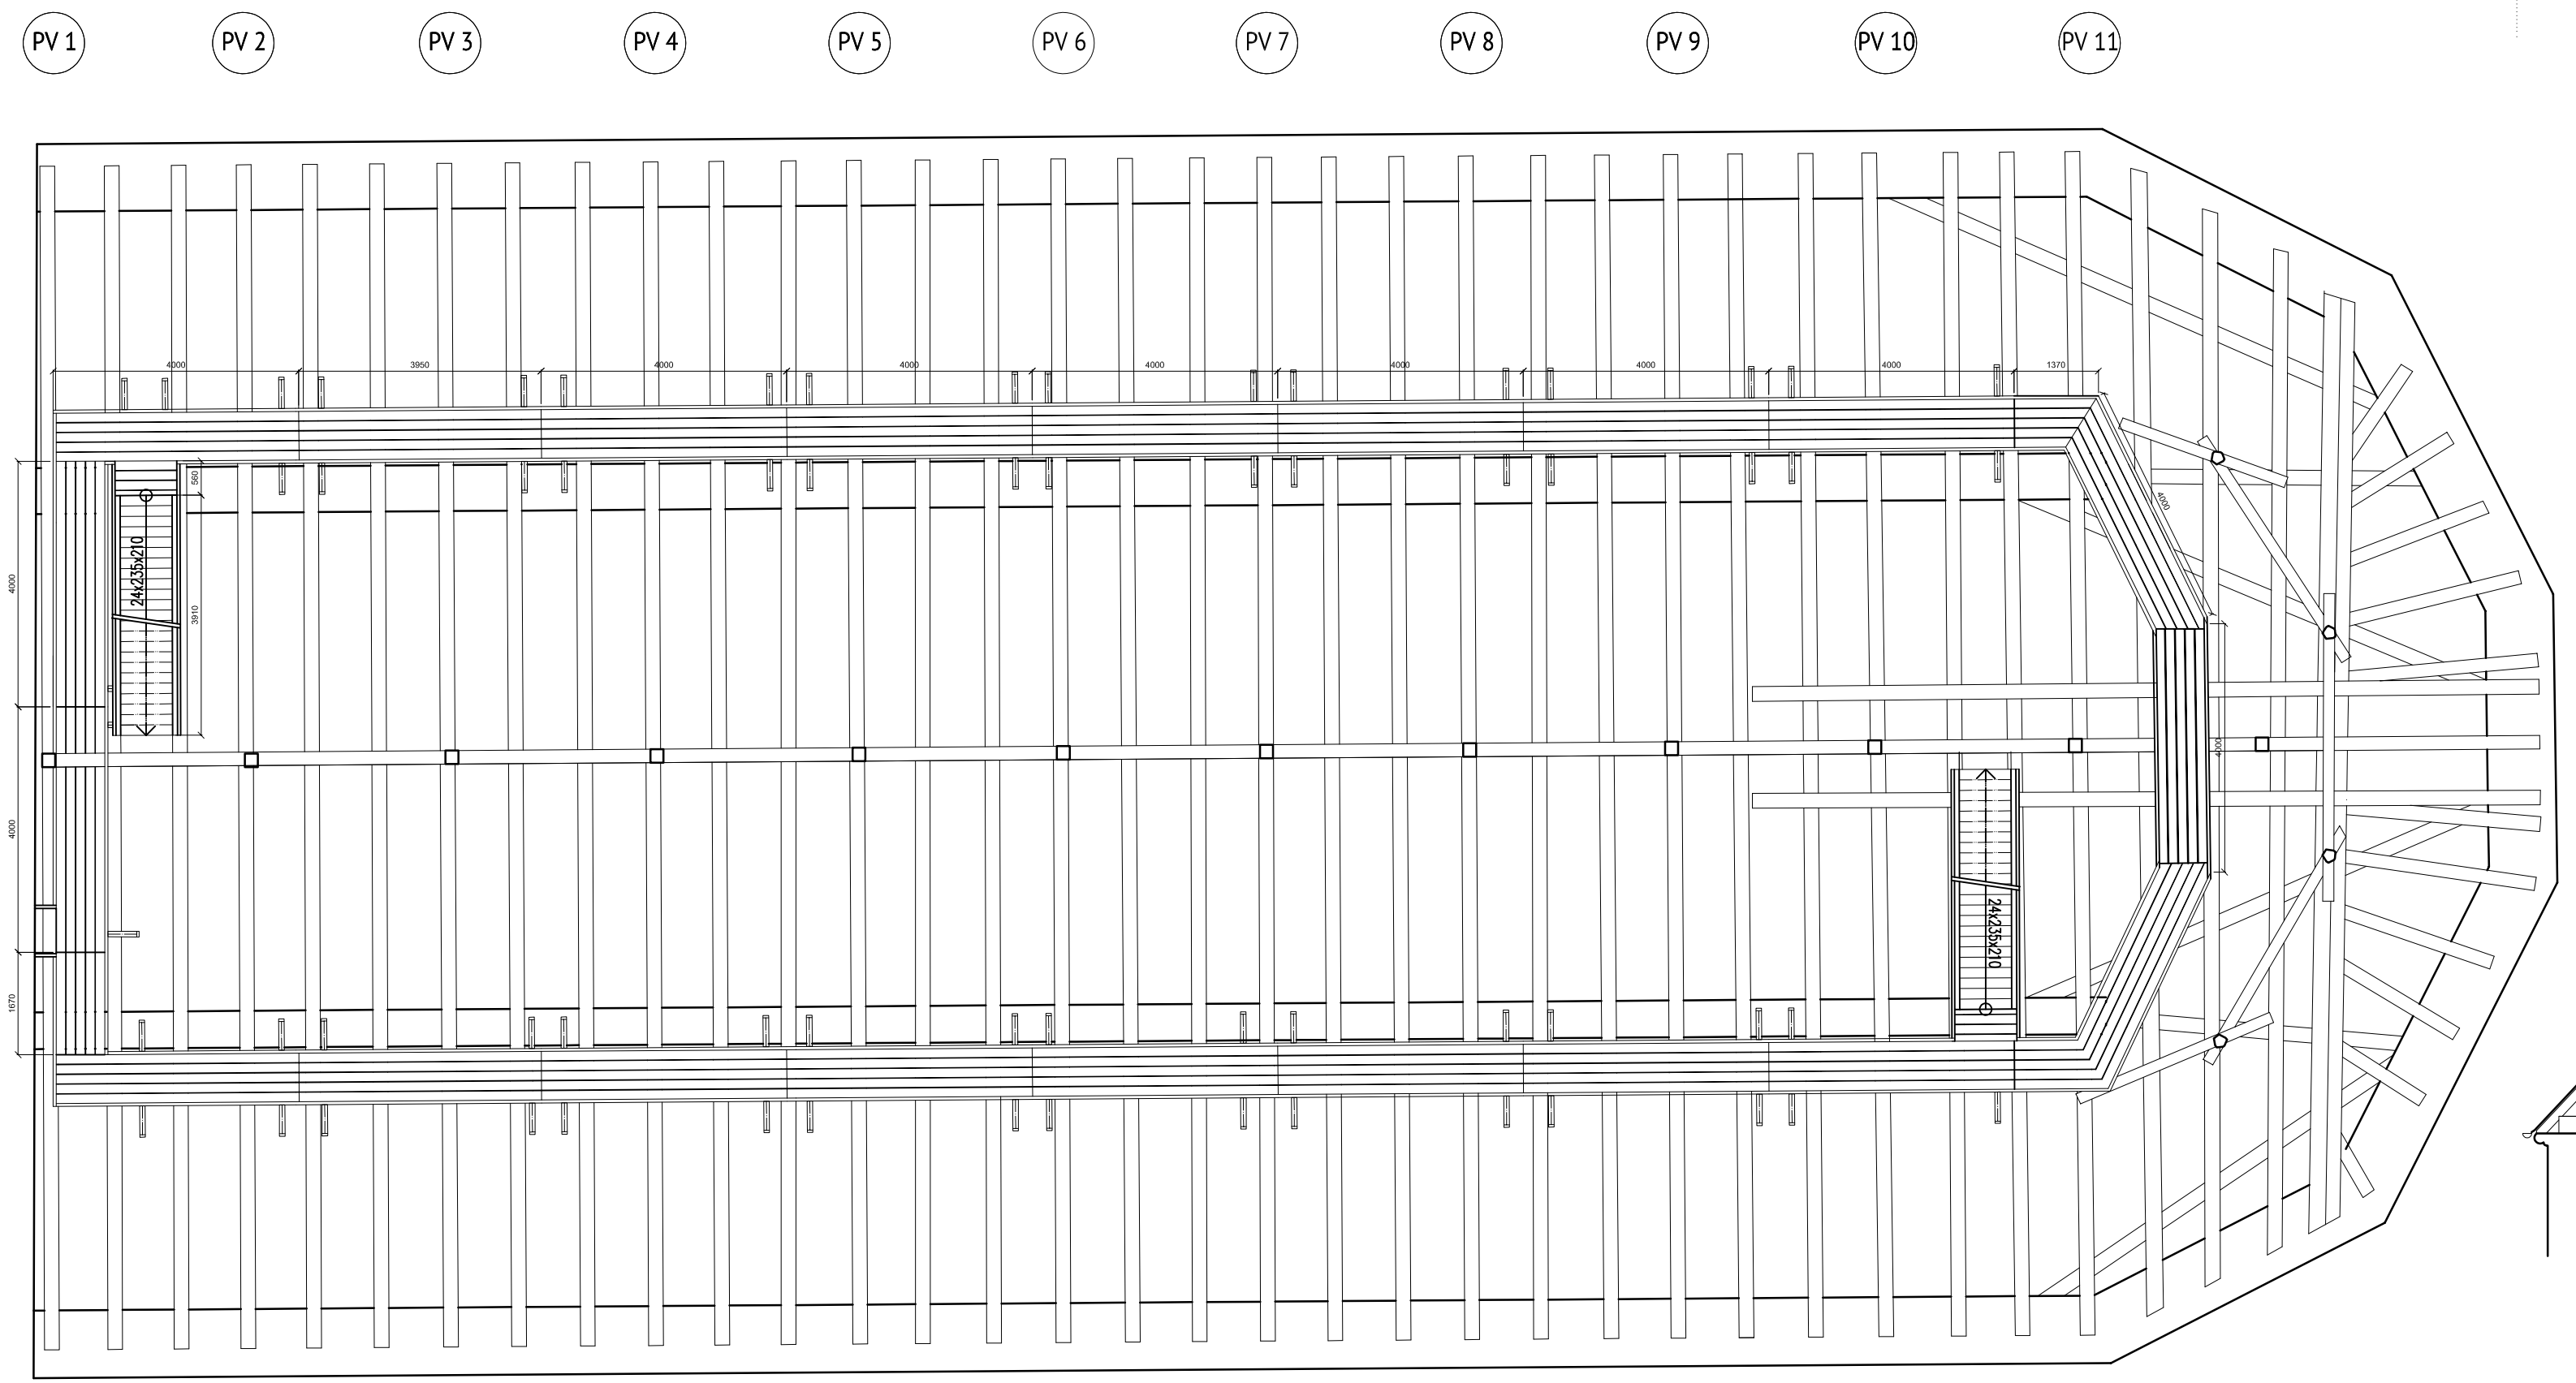

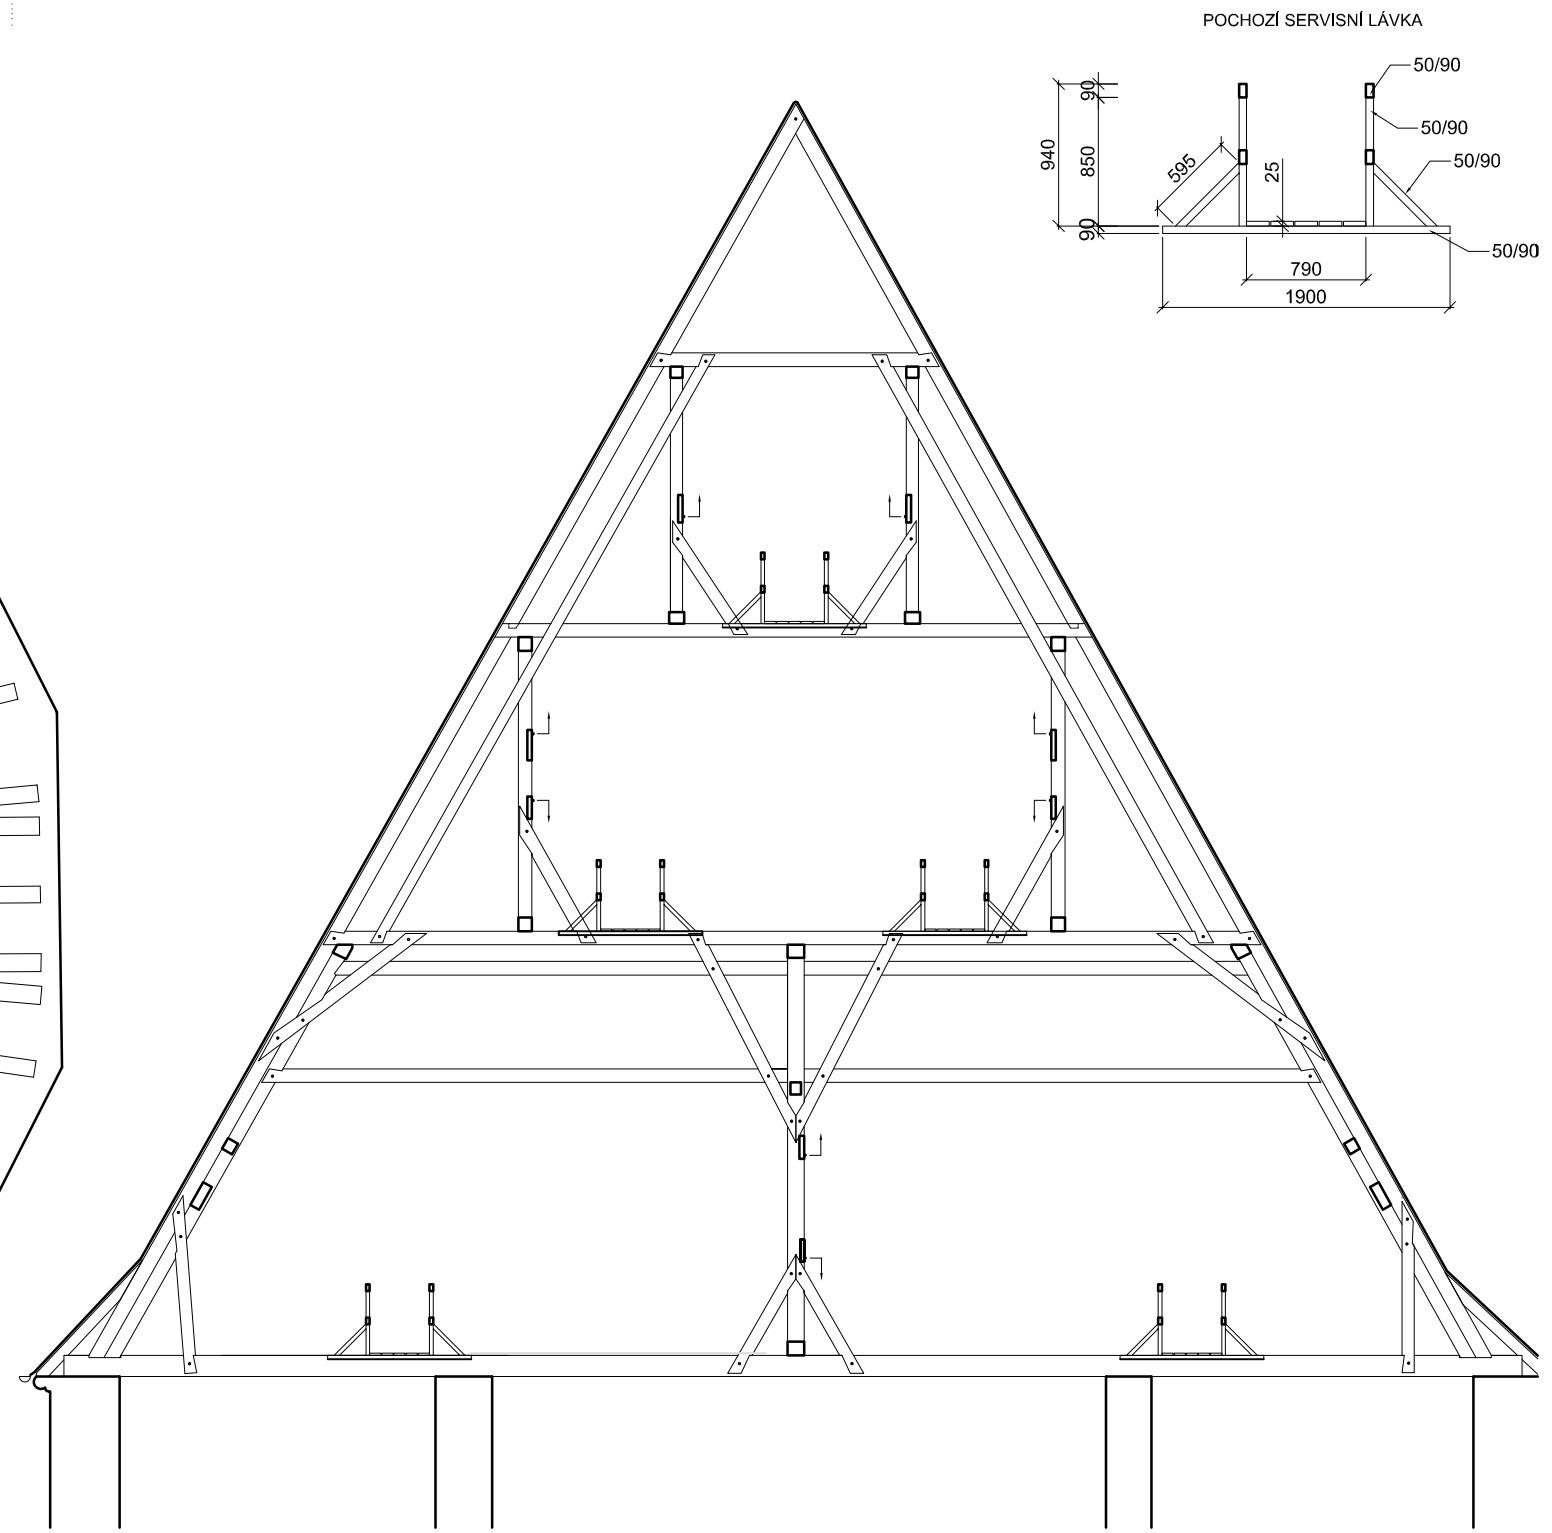

POZNÁMKA:

JEDNÁ SE O SCHÉMA ROZMÍSTĚNÍ SERVISNÍCH LÁVEK, MONTÁŽ MUSÍ BÝT PŘIZPŮSOBENA SITUACI. SERVISNÍ LÁVKY BUDOU PROVEDENY Z NEHOBLOVANÉHO ŘEZIVA - HRANOLKŮ 90×50 A DESEK 25mm A OPATŘENY CHEMICKÝM OŠETŘENÍM DŘEVA IMPREGNAČNÍM PROSTŘEDKEM, SPLŇUJÍCÍM TYPOVÉ OZNAČENÍ DLE ČSN 490600-1: FB, P, IP, 1, 2, 3, SP. LÁVKY MOHOU BÝT ŠROUBOVANÉ VRUTY, NEBO SBÍJENÉ HŘEBÍKY. ROZMĚRY SCHODIŠŤ MUSEJÍ BÝT DOMĚŘENY PODLE SKUTEČNÉHO STAVU PROVEDENÍ A POZIC LÁVEK

POZNÁMKA

PROJEKT NENÍ GEODETICKÝM ZAMĚŘENÍM KROVU A STROPU, VÝKRESY SLOUŽÍ POUZE JAKO MATRICE PRO ZAKRESLENÍ POŠKOZENÍ A NÁVRHU POSTUPU ŘEŠENÍ

STABIL s. r. o., 603 00 BRNO, HLINKY 142 c			
INVESTOR: Římskokatolická farnost Doubravník	ÚŘAD: TIŠNOV	ZAK. ČÍSLO	16142
VYPRACOVALI: Ing. Miroslav Navrátil, Ing. Michal Žůrek	KONTROLOVAL: Ing. Miroslav Navrátil	ÚČEL	projekt
REVITALIZACE KOSTELA POVÝŠENÍ SV. KŘÍŽE V DOUBRAVNÍKU		DATUM	12/2016
		FORMÁT	3x A4
D.1.2.2. SCHÉMA PROVEDENÍ POCHOZÍCH LÁVEK V KROVU		MĚŘÍTKO 1:100	VÝKRES Č. 22