

PV 1

PV 2

PV 3

PV 4

PV 5

PV 6


PV 7

PV 8


PV 9

PV 10

PV 11

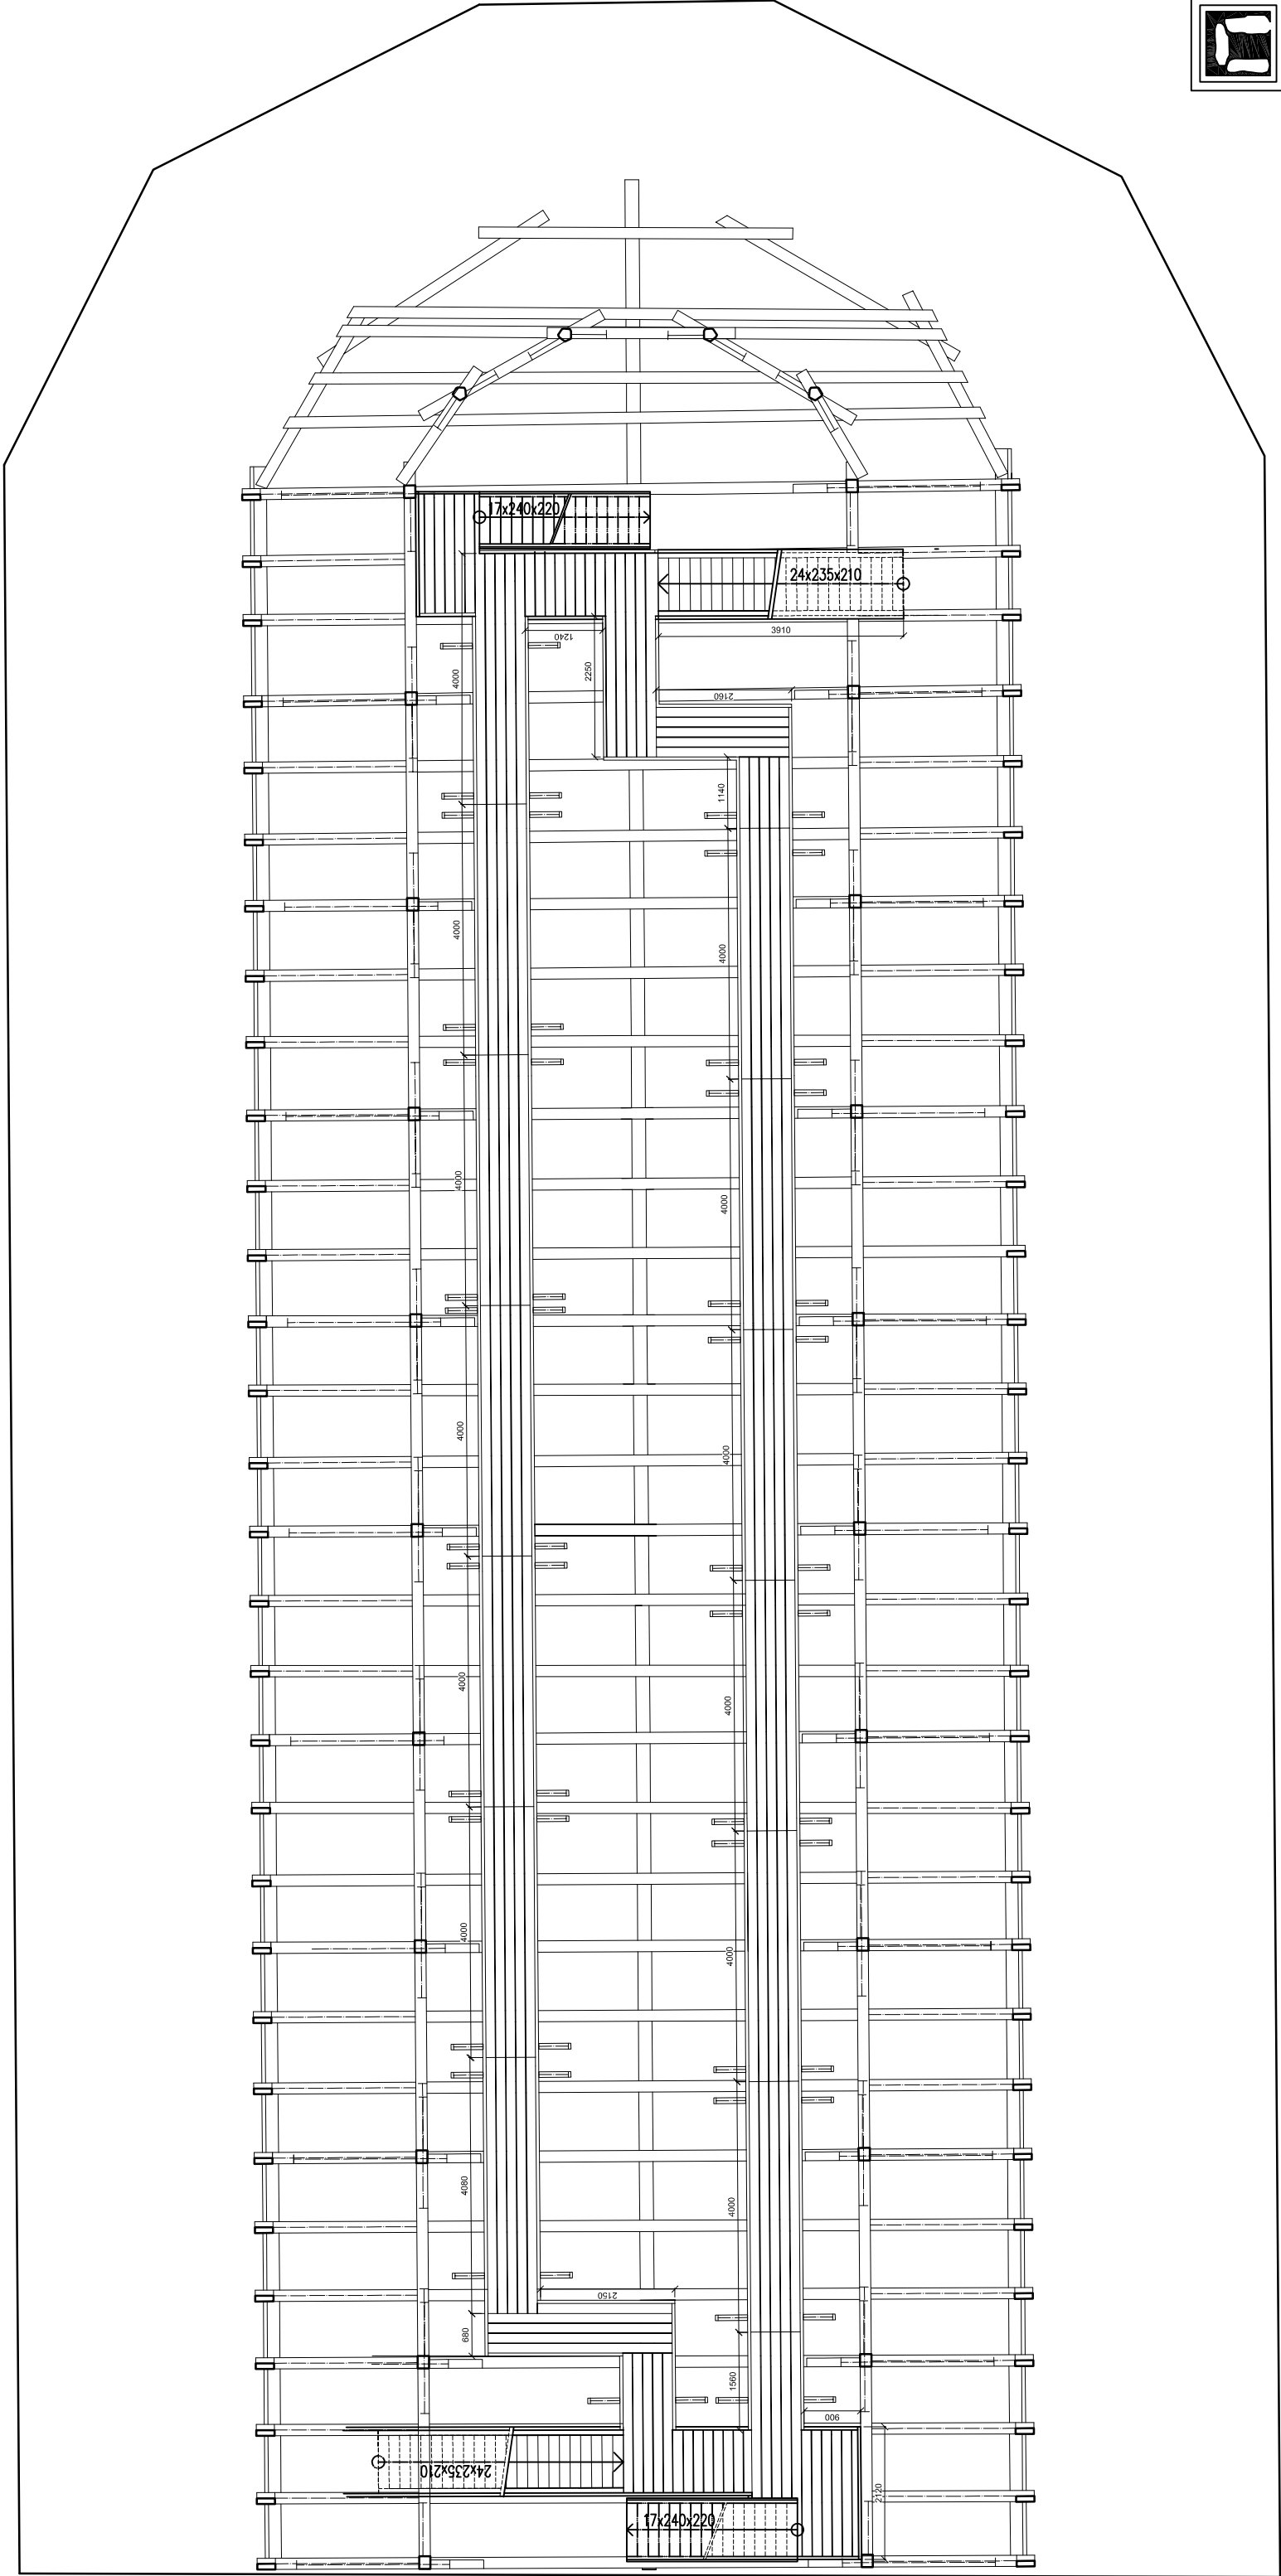

POCHOZÍ SERVISNÍ LÁVKA

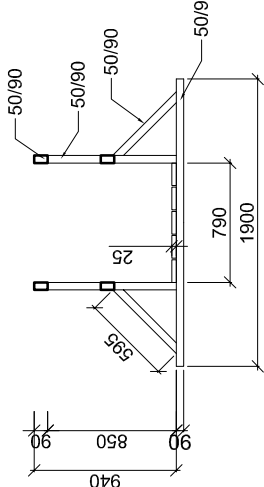

POZNÁMKA:

JEDNÁ SE O SCHÉMA ROZMÍSTĚNÍ SERVISNÍCH LÁVEK, MONTÁŽ MUSÍ BÝT PŘÍZPŮSOBENA SITUACI. SERVISNÍ LÁVKY BUDOU PROVEDENY Z NEHOBLOVANÉHO ŘEZIVA - HRANOLKŮ 90x50 A DESEK 25mm A OPATŘENY CHEMICKÝM OŠETŘENÍM DŘEVA IMPREGNAČNÍM PROSTŘEDKEM, SPLŇJÍCÍM TYPOVÉ OZNAČENÍ DLE ČSN 490600-1: FB, P, IP, 1, 2, 3. SP. LÁVKY MOHOU BÝT ŠROUBOVANÉ VRUTY, NEBO SBÍJENÉ HŘEBÍKY. ROZMĚRY SCHODIŠŤ MUSEJÍ BÝT DOMĚŘENY PODLE SKUTEČNÉHO STAVU PROVEDENÍ A POZIC LÁVEK

POZNÁMKA

PROJEKT NENÍ GEODETICKÝM ZAMĚŘENÍM KROVU A STROPU, VÝKRESY SLOUŽÍ POUZE JAKO MATRICE PRO ZAKRESLENÍ POŠKOZENÍ A NÁVRHU POSTUPU ŘEŠENÍ



s. r. o., 603 00 BRNO, HLINKY 142 c

INVESTOR:	Římskokatolická farnost Doubravník	ÚŘAD:	TIŠNOV	ZAK. ČÍSLO	16142
VYPRACOVALI:	Ing. Miroslav Navrátil Ing. Michal Žurek	KONTROLOVAL:	Ing. Miroslav Navrátil	ÚČEL	projekt
D.1.2.2.	SCHÉMA PROVEDENÍ POCHOZÍCH LÁVEK V KROVU			DATUM	12/2016
				FORMÁT	3x A4
				MĚŘÍTKO	VÝKRES Č. 23 1:100